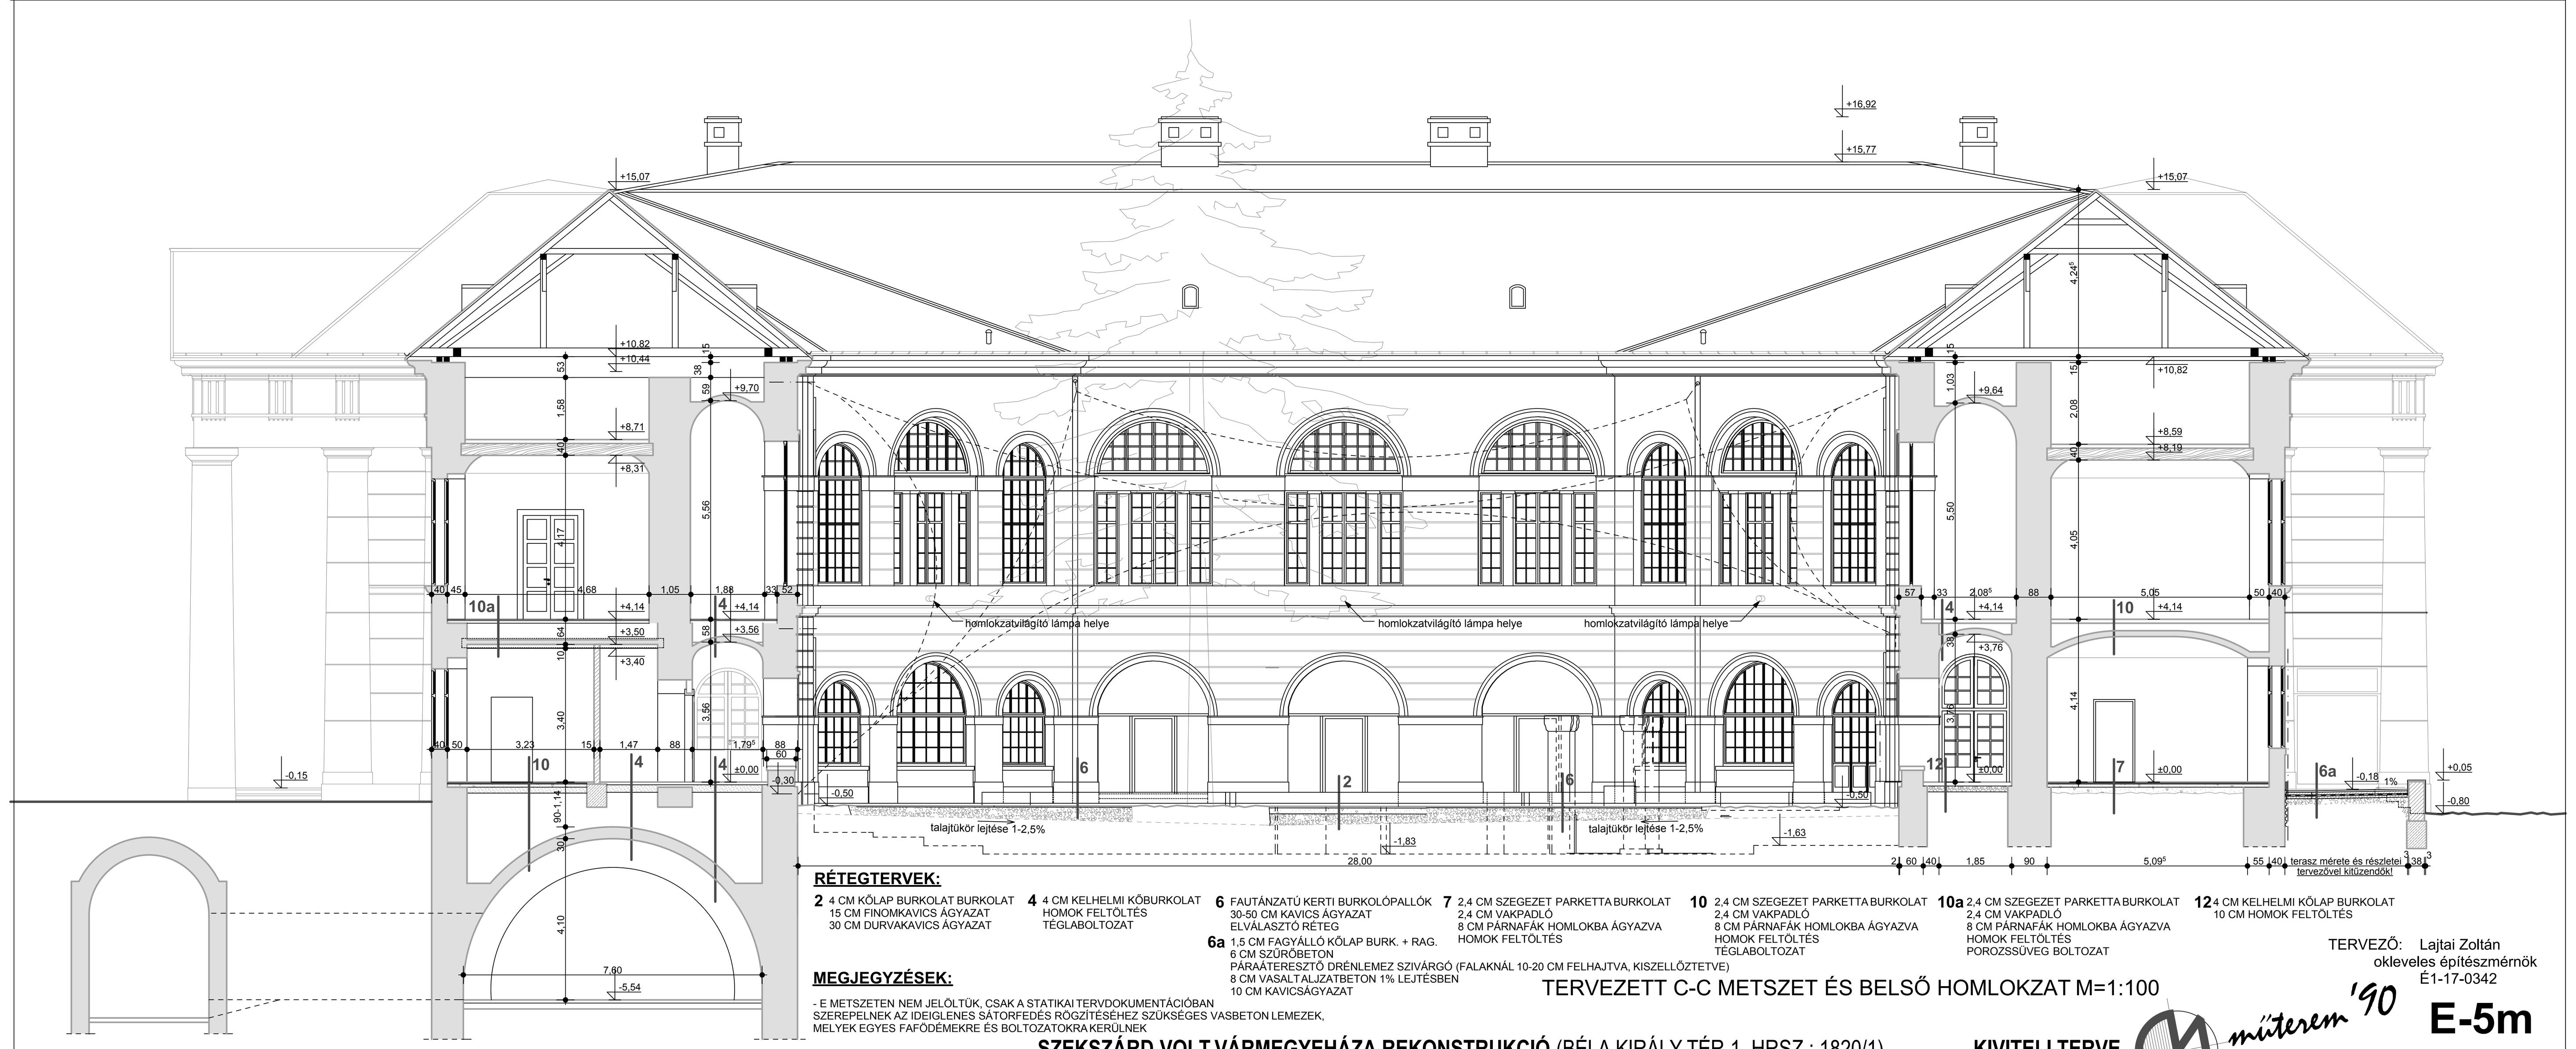

RÉTEGTERVEK:

2 4 CM KŐLAP BURKOLAT BURKOLAT
15 CM FINOMKAVICS ÁGYAZAT
30 CM DURVAKAVICS ÁGYAZAT

4 4 CM KELHELMI KŐBURKOLAT
HOMOK FELTÖLTÉS
TÉGLABOLTOZAT

6 FAUTÁNZATÚ KERTI BURKOLÓPALLÓK
30-50 CM KAVICS ÁGYAZAT
ELVÁLASZTÓ RÉTEG

6a 1,5 CM FAGYÁLLÓ KŐLAP BURK. + RAG.
6 CM SZŰRŐBETON
PÁRAÁTERESZTŐ DRÉNLEMEZ SZIVÁRGÓ (FALAKNÁL 10-20 CM FELHAJTVA, KISZELLŐZTETVE)
8 CM VASALT ALJZATBETON 1% LEJTÉSBEN
10 CM KAVICSÁGYAZAT

7 2,4 CM SZEGEZET PARKETTA BURKOLAT
2,4 CM VAKPADLÓ
8 CM PÁRNAFÁK HOMLOKBA ÁGYAZVA
HOMOK FELTÖLTÉS

10 2,4 CM SZEGEZET PARKETTA BURKOLAT
2,4 CM VAKPADLÓ
8 CM PÁRNAFÁK HOMLOKBA ÁGYAZVA
HOMOK FELTÖLTÉS
TÉGLABOLTOZAT

10a 2,4 CM SZEGEZET PARKETTA BURKOLAT
2,4 CM VAKPADLÓ
8 CM PÁRNAFÁK HOMLOKBA ÁGYAZVA
HOMOK FELTÖLTÉS
POROZSSÜVEG BOLTOZAT

12 4 CM KELHELMI KŐLAP BURKOLAT
10 CM HOMOK FELTÖLTÉS

MEGJEGYZÉSEK:

- E METSZETEN NEM JELÖLTÜK, CSAK A STATIKAI TERVDOKUMENTÁCIÓBAN SZEREPELNEK AZ IDEIGLENES SÁTORFEDÉS RÖGZÍTÉSÉHEZ SZÜKSÉGES VASBETON LEMEZEK, MELYEK EGYES FAFÖDÉMEKRE ÉS BOLTOZATOKRA KERÜLNEK

TERVEZETT C-C METSZET ÉS BELSŐ HOMLOKZAT M=1:100

TERVEZŐ: Lajtai Zoltán
okleveles építészmérnök
É1-17-0342

SZEKSZÁRD VOLT VÁRMEGYEHÁZA REKONSTRUKCIÓ (BÉLA KIRÁLY TÉR 1. HRSZ.: 1820/1)

TULAJDONOS: TOLNA MEGYEI ÖNKORMÁNYZAT SZEKSZÁRD, SZENT ISTVÁN TÉR 11-13.

KIVITELI TERVE

2011. augusztus 2.

E-5m

műterem '90
ÉPÍTÉSZ IRODA BT. 7130 Tolna, Garay utca 18.
telefon: 74/ 540 765, tel./fax/üzenet: 74/ 540 766
mobil: 30/ 640 95 27 email: lapra@t-online.hu