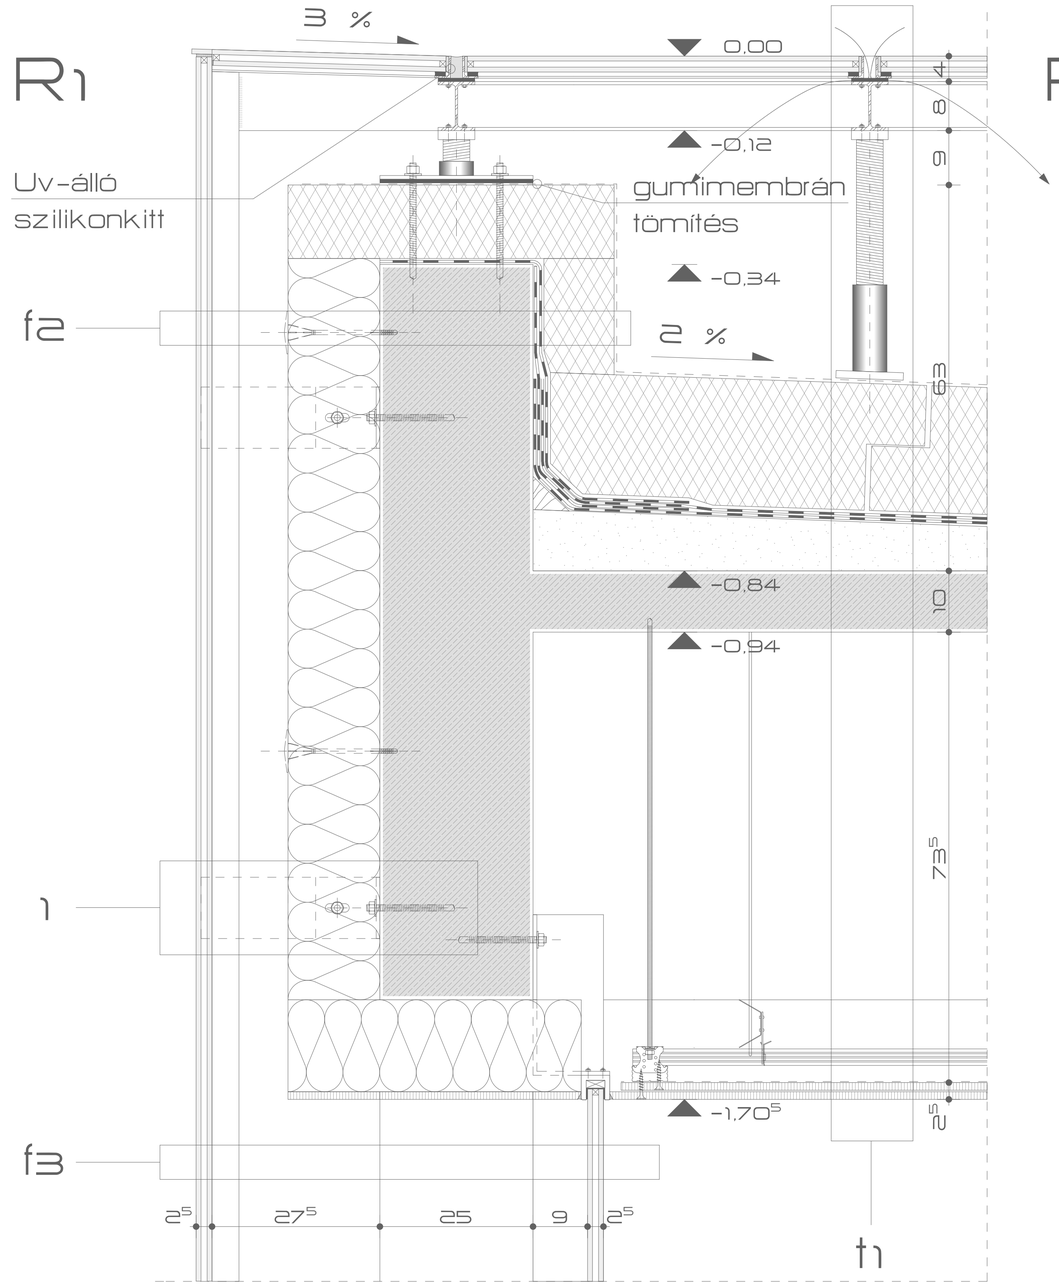

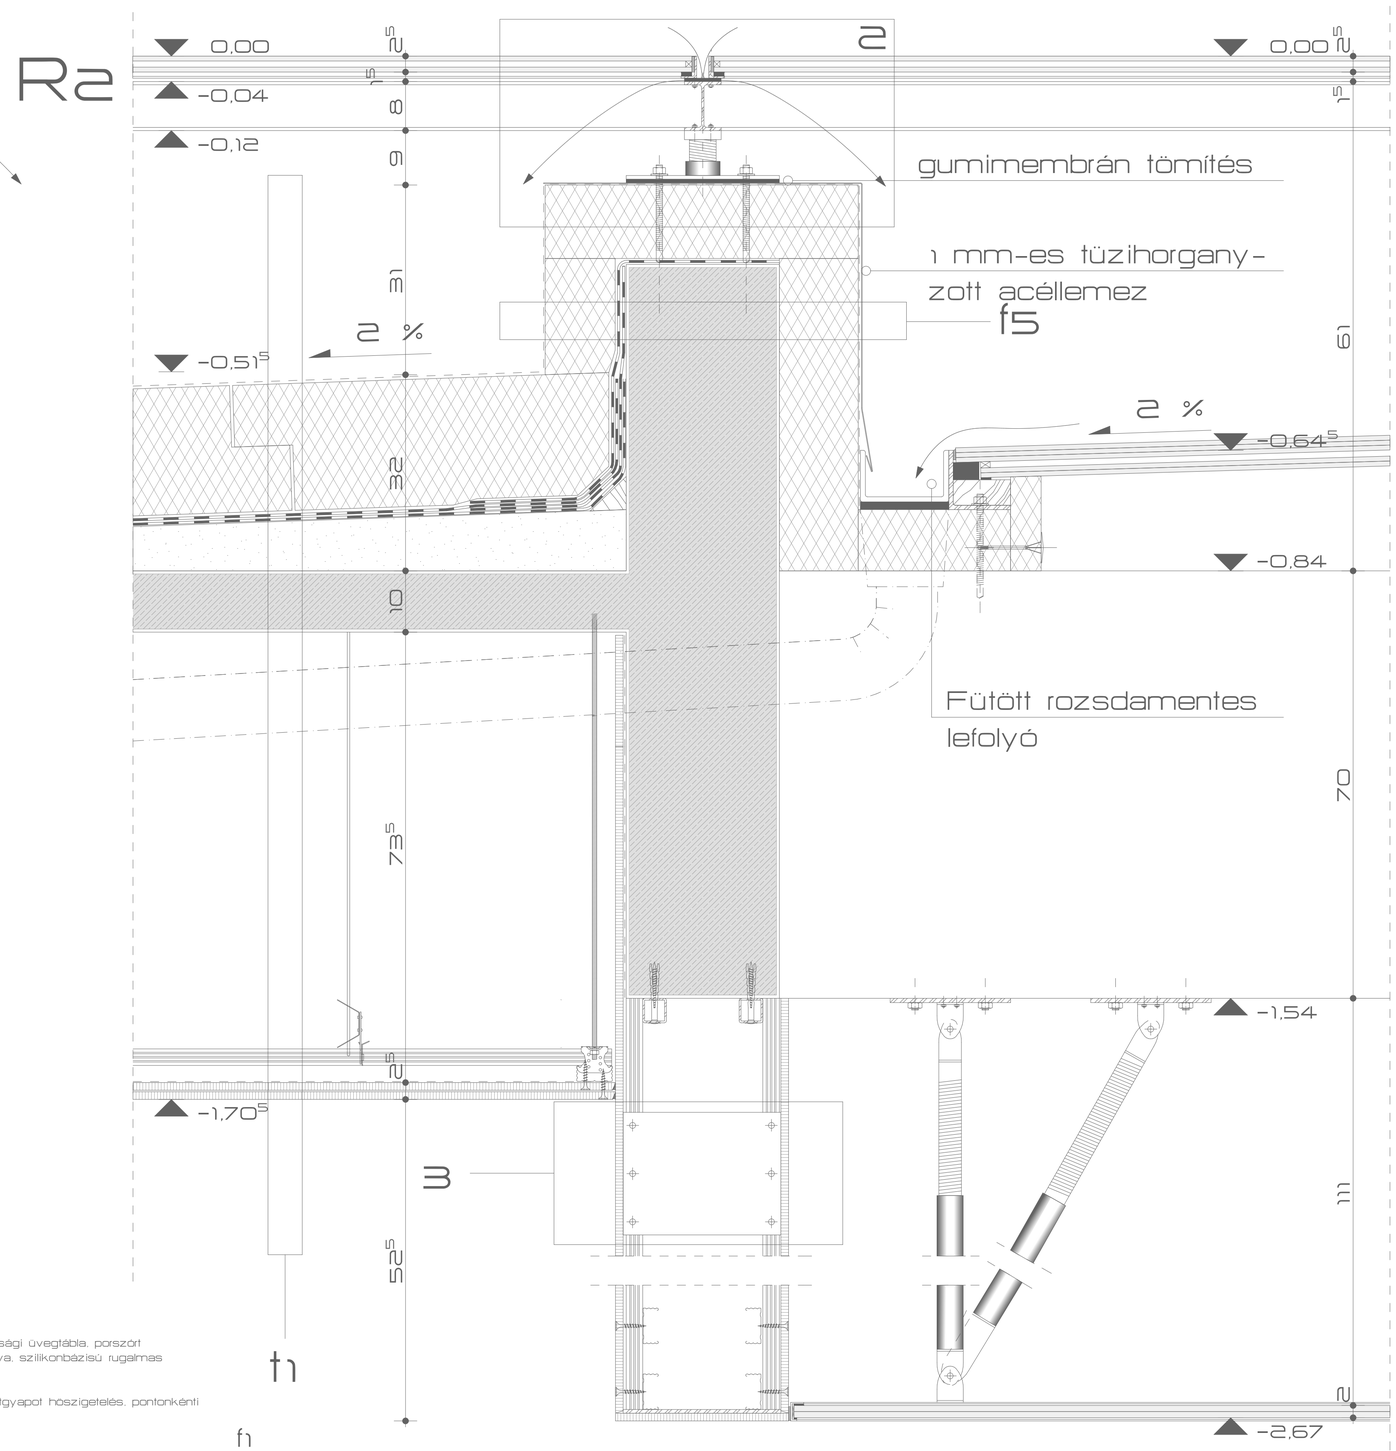

t1

10-15 cm	rozsdamentes acélkeretbe illesztett, rugalmas szilikon kittel tömített, pontonként NEOPRÉN bakokra ültetett és kiékelt, rag. biztonsági opálüveg
65-70 cm	légrés(méretezett tüzihorganyzott acél IPE szelvény, szintezhető rozsdamentes acélbakokkal)
20 cm	védőréteggel kasírozott, ROOFMATE SL-A XPS hőszigetelő réteg, lépcsős útkozóhézaggal (20 cm)
1 rtg.	TYPAR geotextília
2x4 mm	SBS-el módosított bitumenes vastaglemez csapadékvíz elleni szigetelőréteg - BAUDERFLEX S-V4
1 rtg.	bitumenmáz/bitumenemulzió kellősítés
5-10 cm	lejtést adó aljzatbeton
1 cm	aljzatkiegyenlítő réteg
70 cm	10 cm vasbeton lemez, 25x70-es monolit vasbeton gerendával.
8 cm	KNAUF álmennyezeti rendszer-2 réteg c 50-es profil, üvegszövet fólia és 2 réteg festett, 1,25 cm vastag gipszkarton lemez

1

3 cm	520 x 1120 cm méretű, ragasztott biztonsági üvegtábla, 7 x 2,3 cm-es porszórt acélbordák közé ragasztva, szilikonbázisú rugalmas üvegragasztóval.
1	70x70x5 / 100 tüzihorganyzott, egyenlőszárú L acél ováluráttal, m10 átmenőcsavarral

f2

3 cm	520 x 1120 cm méretű, ragasztott biztonsági üvegtábla, porszórt rozsdamentes acélbordák közé ragasztva, szilikonbázisú rugalmas üvegragasztóval.
12 cm	átszellőztetett légréteg
15 cm	ROCKWOOL geotextillel kasírozott kőzetgyapot hőszigetelés, pontonkénti ragasztással és tárcsás dübelezéssel.
25 cm	vasbeton fal
1 cm	felületkiegyenlítő réteg
1 rtg.	bitumenmáz/bitumenemulziós kellősítés
2x4 mm	SBS-el módosított bitumenes vastaglemez, csapadékvíz elleni szigetelőréteg - BAUDERFLEX S-V4
1 rtg.	TYPAR geotextília
12 cm	palazuzalékos védőréteggel kasírozott, ROOFMATE SL-A XPS hőszigetelő réteg

3

1 rtg.	1,25 cm vastag festett gipszkarton építőlemez és üvegszövet erősítés
25 cm	KNAUF rendszer: 2 rtg. c 50-es alumínium tartóprofil, 60 cm-ként keresztirányú, alumínium merevítő lemez, 2 rtg. c 50-es alumínium tartóprofil és üvegszövet erősítés
1 rtg.	1,25 cm vastag festett gipszkarton építőlemez

f1

3 cm	520 x 1120 cm méretű, ragasztott biztonsági üvegtábla, porszórt rozsdamentes acélbordák közé ragasztva, szilikonbázisú rugalmas üvegragasztóval.
12 cm	átszellőztetett légréteg
15 cm	ROCKWOOL geotextillel kasírozott kőzetgyapot hőszigetelés, pontonkénti ragasztással és tárcsás dübelezéssel.
1 rtg.	ragasztóréteg
25 cm	vasbeton fal látszóbeton felülettel, ahol szükséges ott felületjavítással.

2

3 cm	rozsdamentes acélkeretbe illesztett, pontonként gumibakokra ültetett, járható, ragasztott opálüveg
50 cm	légrés (méretezett rozsdamentes acél HEB 80 szelvény, szintezhető rozsdamentes acélbakokkal.)

f3

3 cm	520 x 1120 cm méretű, ragasztott biztonsági üvegtábla, 7 x 2,3 cm-es porszórt rozsdamentes acélbordák közé ragasztva, szilikonbázisú rugalmas üvegragasztóval.
27 cm	átszellőztetett légréteg
25 cm	25x25 cm-es vasbeton pillér
9 cm	átszellőztetett légréteg
3 cm	370 x 1120 cm méretű, ragasztott hőszigetelő üvegtábla, 7 x 2,3 cm-es porszórt rozsdamentes acélbordák közé ragasztva, szilikonbázisú rugalmas üvegragasztóval.