

MADARÁSZ VIKTOR UTCA




A

AGYAG UTCA

B

C

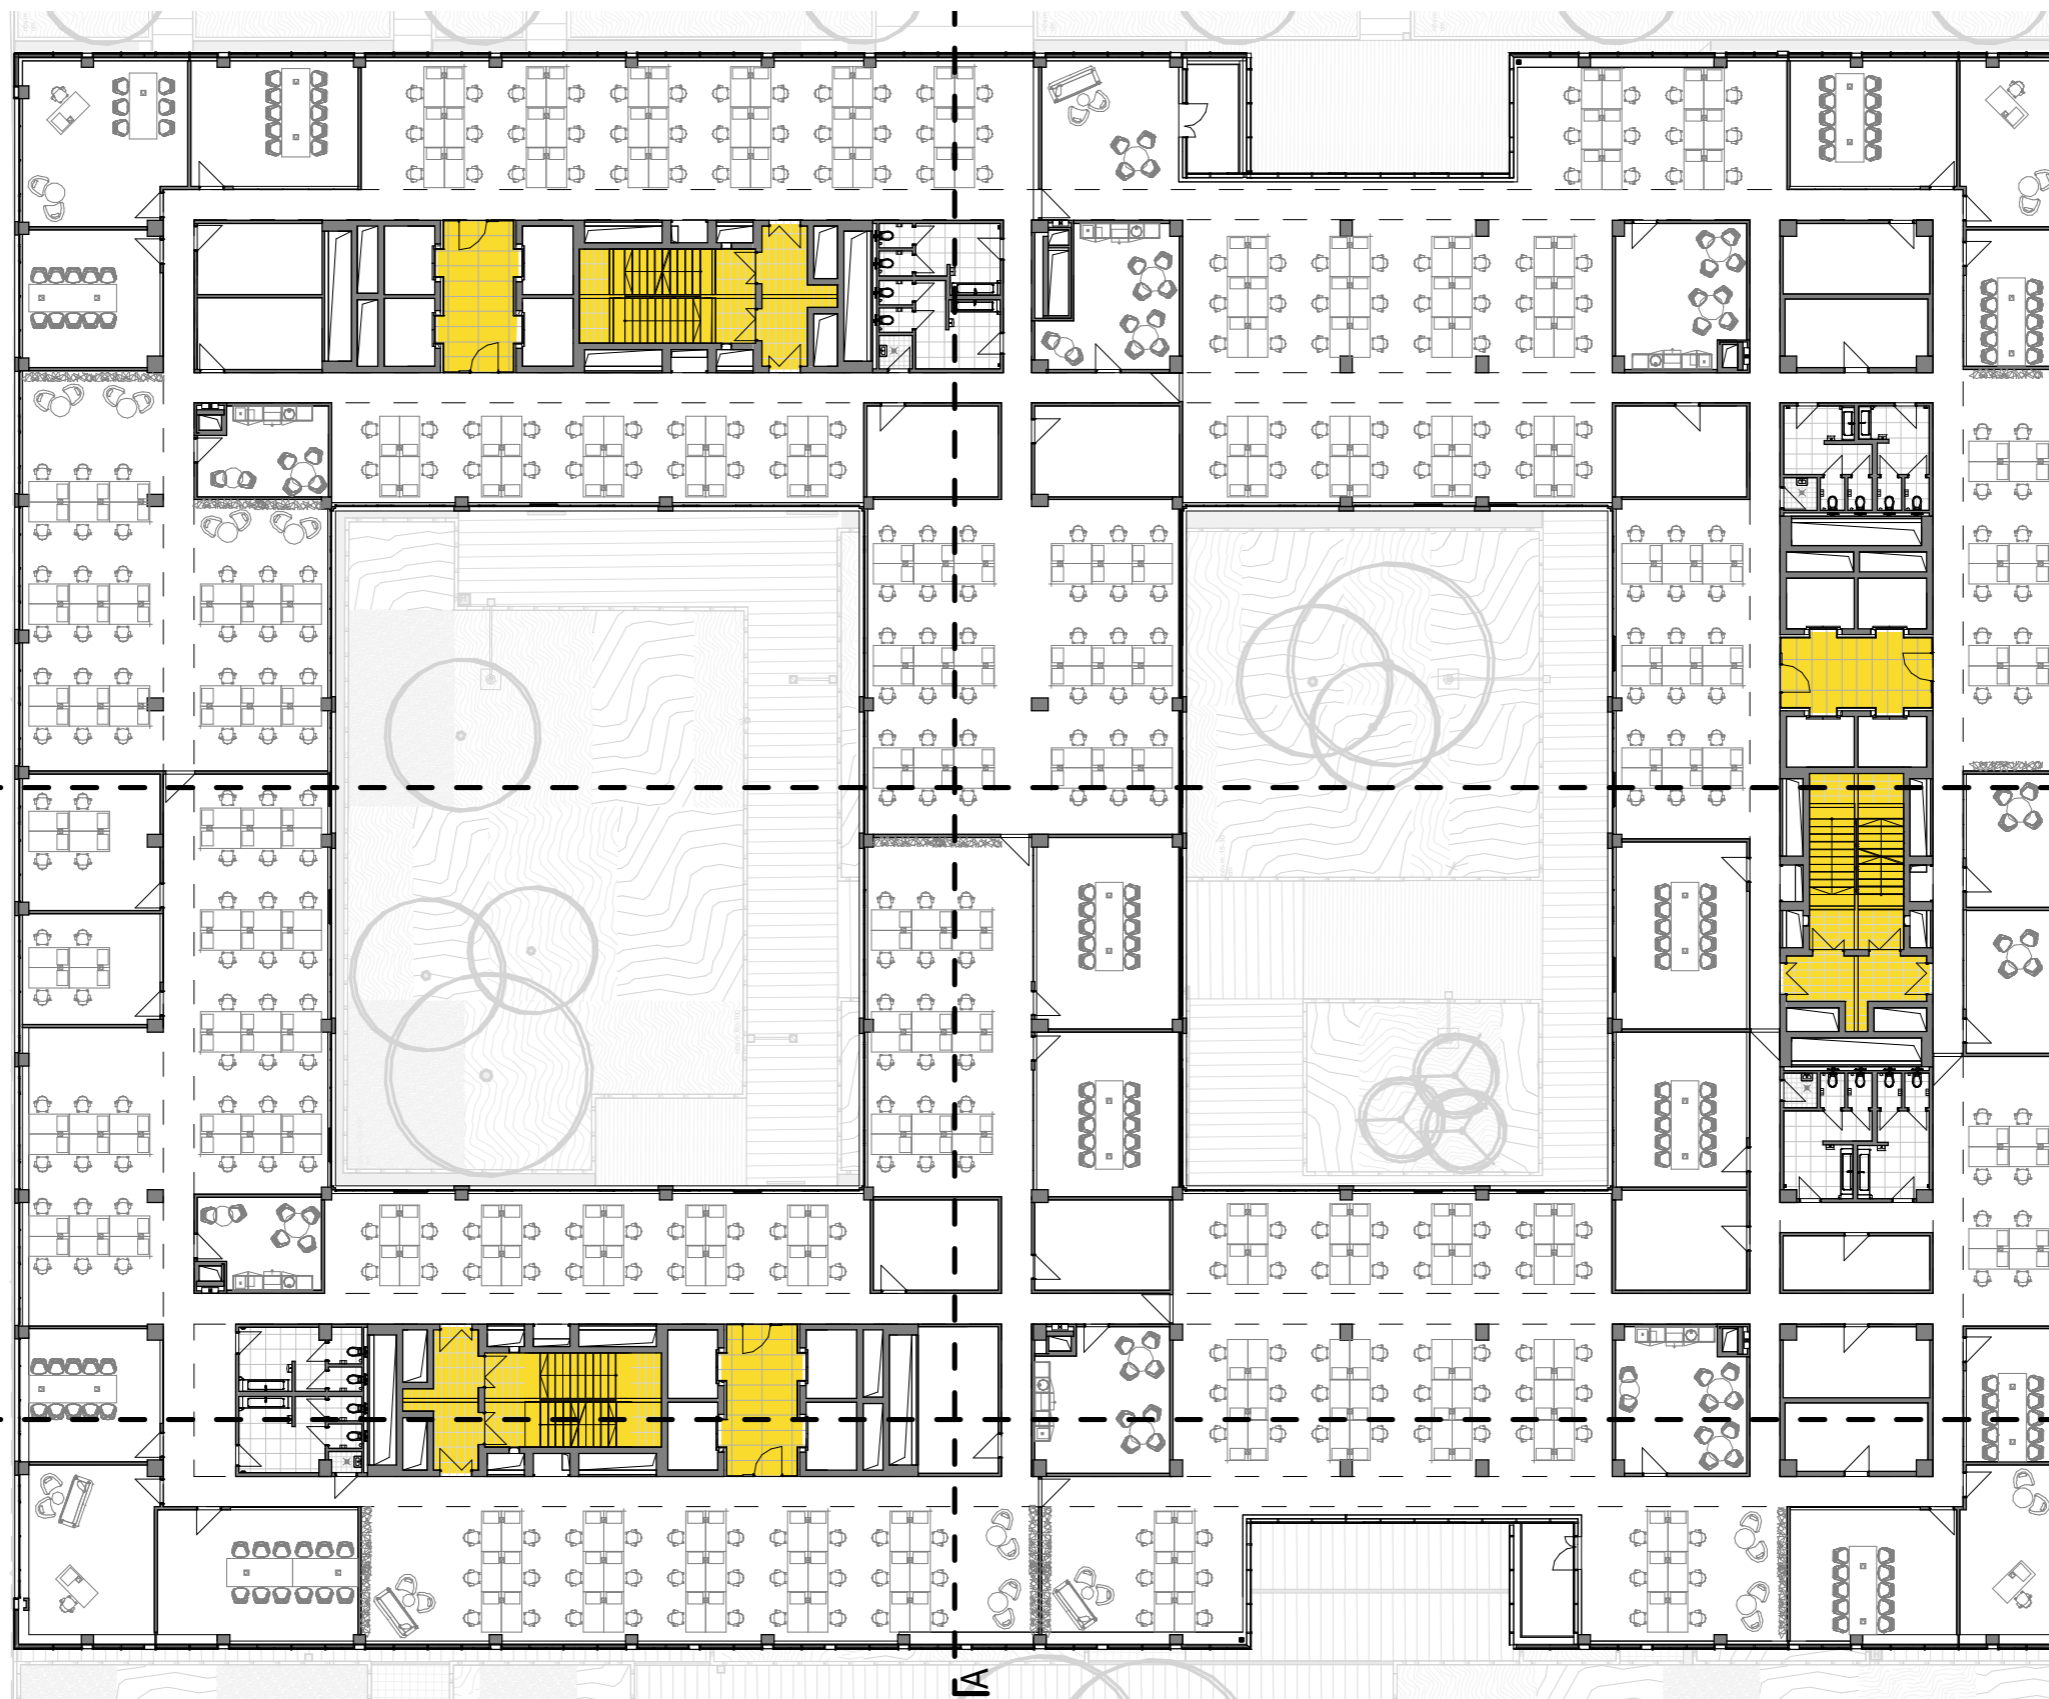

FIASYÚK UTCA

B

C

SÉTÁNY

DOKUMENTUM CÍME	KIADÁS DÁTUMA	LÉPTÉK	SZÁM
ÁLTALÁNOS EMELET ALAPRAJZ	08/13/20	1 : 300	VG-F-EX-AR-DRW-0.11.00.03-R00