LÁTKÉP ÉSZAK FELŐL

KOLOSTOR KERENGŐ

ESTI DÍSZKIVILÁGÍTÁS

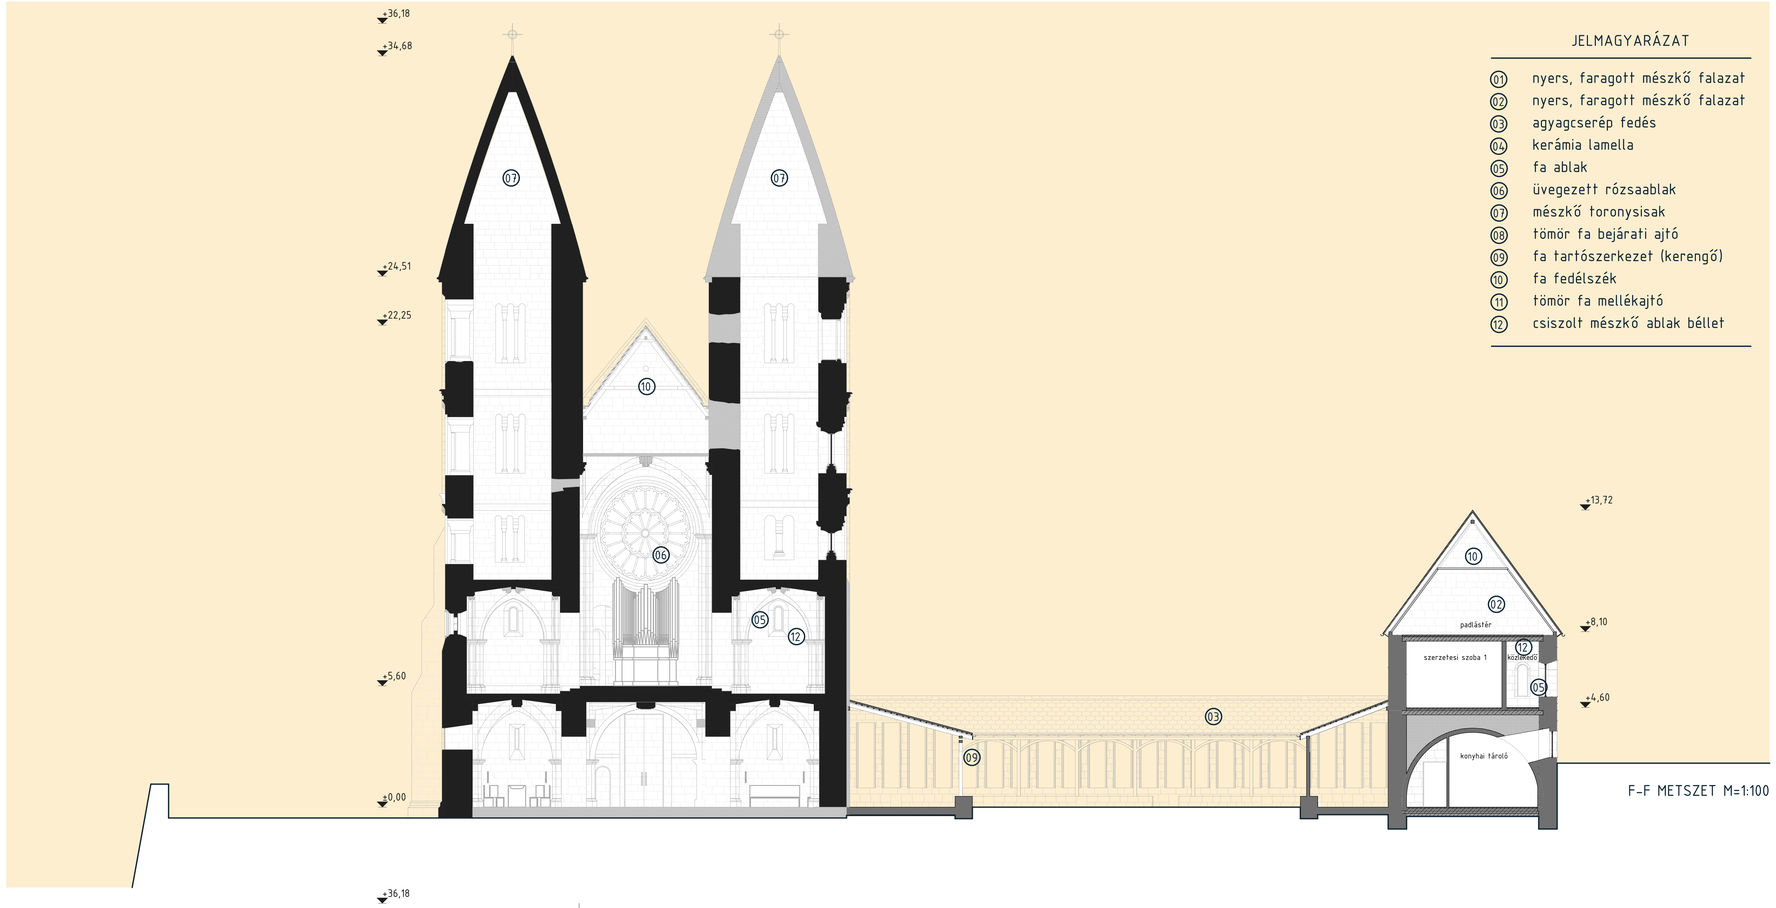

F-F METSZET M=1:100

JELMAGYARÁZAT

01 nyers, faragott mészkő falazat
02 nyers, faragott mészkő falazat
03 agyagcserép fedés
04 kerámia lamella
05 fa ablak
06 üvegezett rózsaablak
07 mészkő toronysisak
08 tömör fa bejárati ajtó
09 fa tartószerkezet (kerengő)
10 fa fedélszék
11 tömör fa mellékajtó
12 csiszolt mészkő ablak béllet

DK-I HOMLOKZAT M=1:100