II. Falmetszet

I. Falmetszet

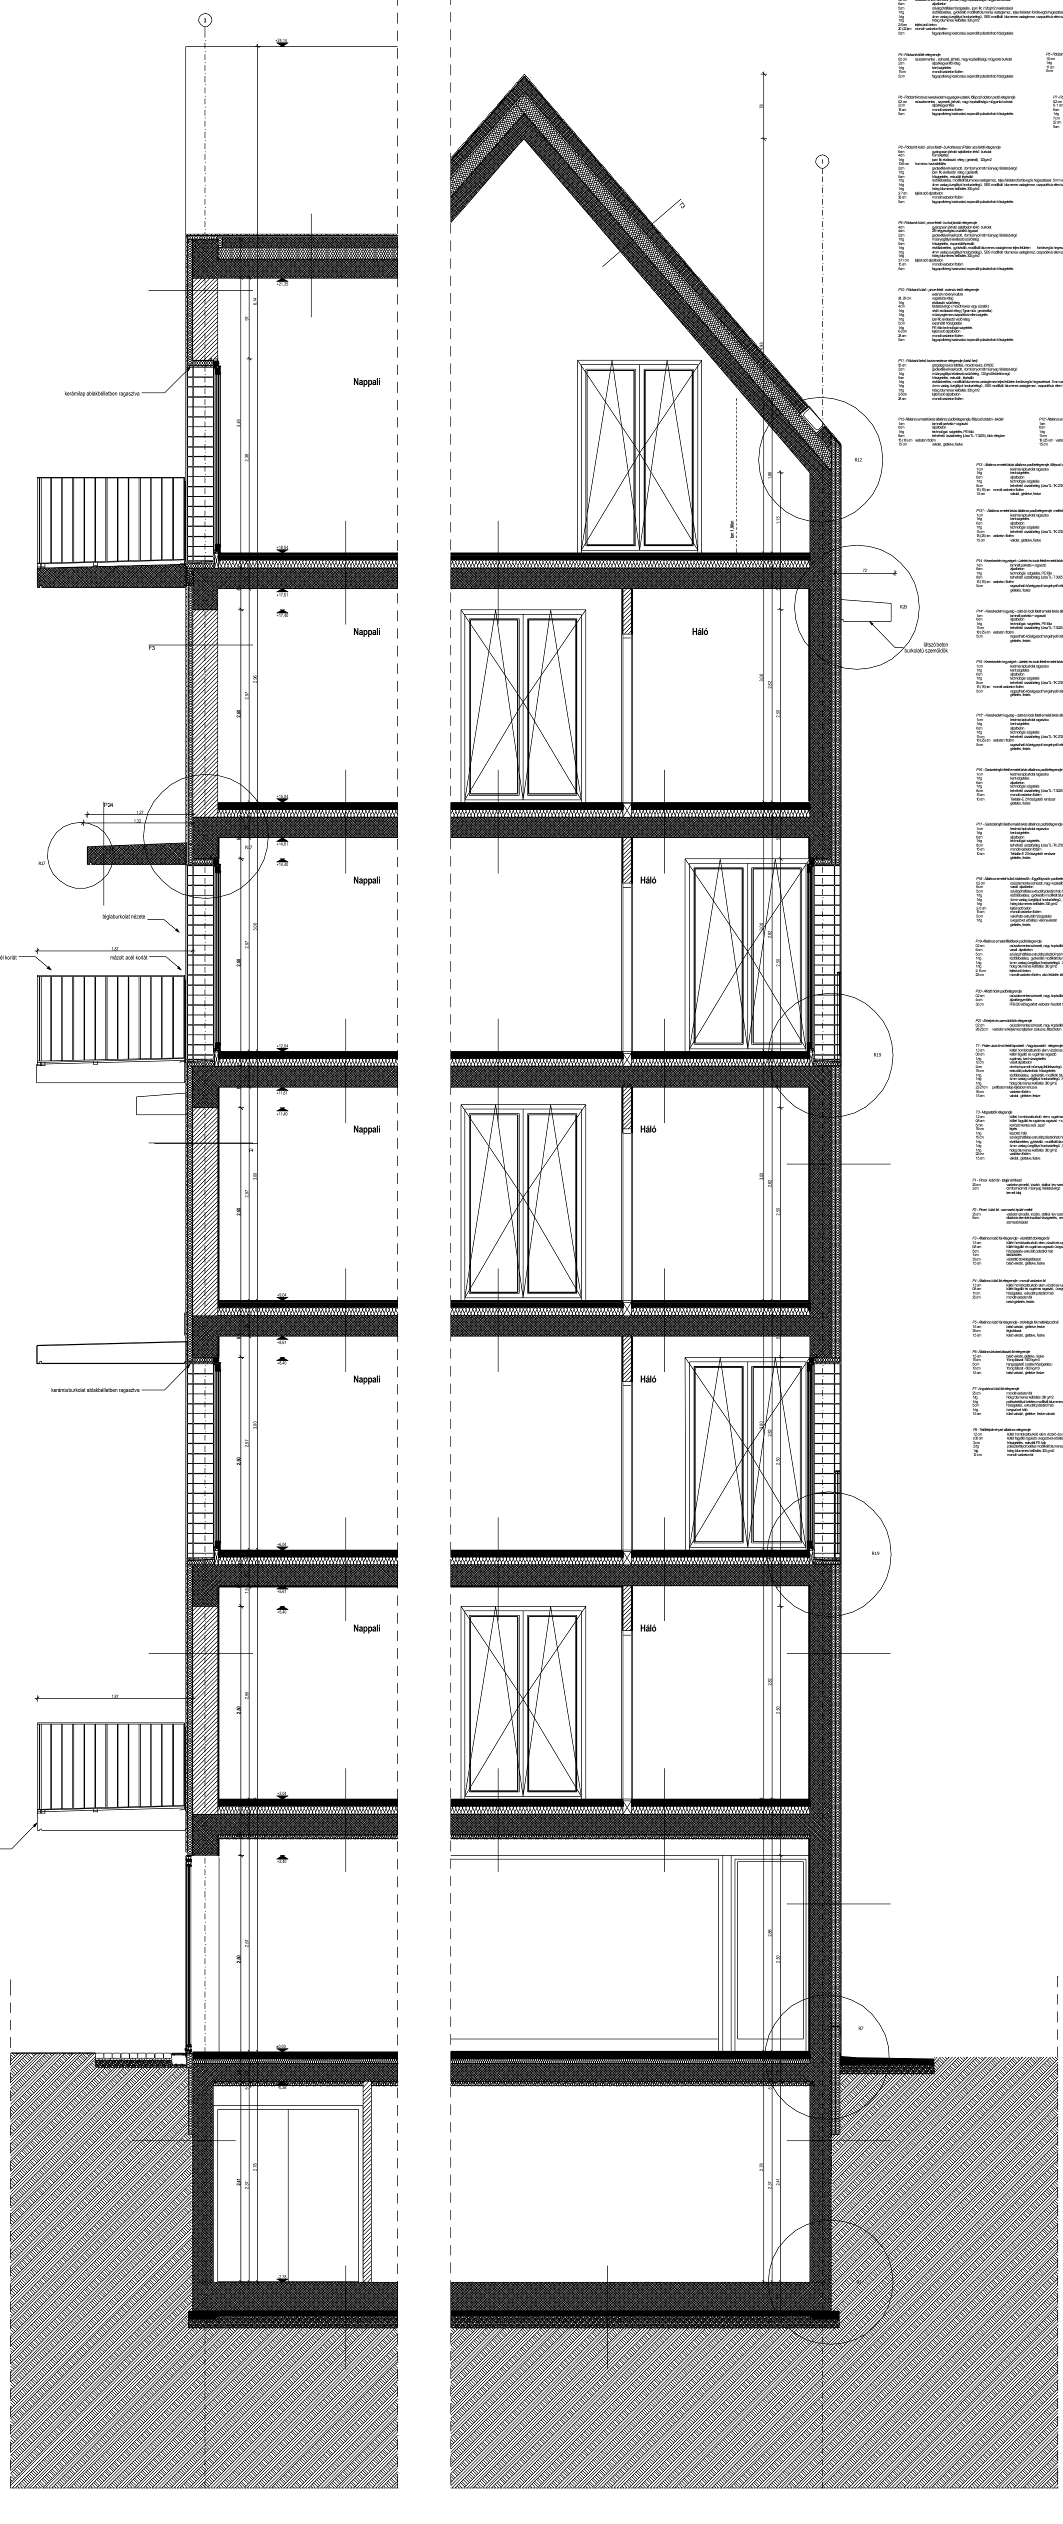

Terv: Önkormányzati lakóépület

Tervfajta: Kiviteli terv

Helyszín: Budapest, VIII. ker. Práter u. 30- 32.hrsz. 35696, 35697

Megbízó: HÉROSZ ÉpítőiparZrt.

Generáltervező: Kis Péter Építészműterme Kft.

Építész tervező: Kis Péter Építészműterme Kft. — Kis Péter, vezető tervező

Statikustervező: mTm Tanácsadó Mérnökiroda — Mamuzsits Péter, vezető tervező

Gépésztervező: Art-Tax Szolgáltató Szövetkezet — Ohrai András, vezető tervező

Elektromos tervező: Hochplan Kft. — Sax Dezső, vezető tervező

Kertépítészet: Stúdió 73 Bt. — Balogh Péter István, vezető tervező

Tűzvédelem: Tűz-Ért-Őbt. — Venczel Sándor, tűzvédelmi szakértő

Külső közmű: xxx

Közlekedés: xxx

Akusztika: dr. Kotsis Elekné, akusztikai szakértő

Felvonó: Schindler-Hungária Kft. — Balogh Gábor, tervező

Tervlap: E-F-01 — Falmetszetek1.

Lépték: m 1:20

Dátum: 2007. március 5.