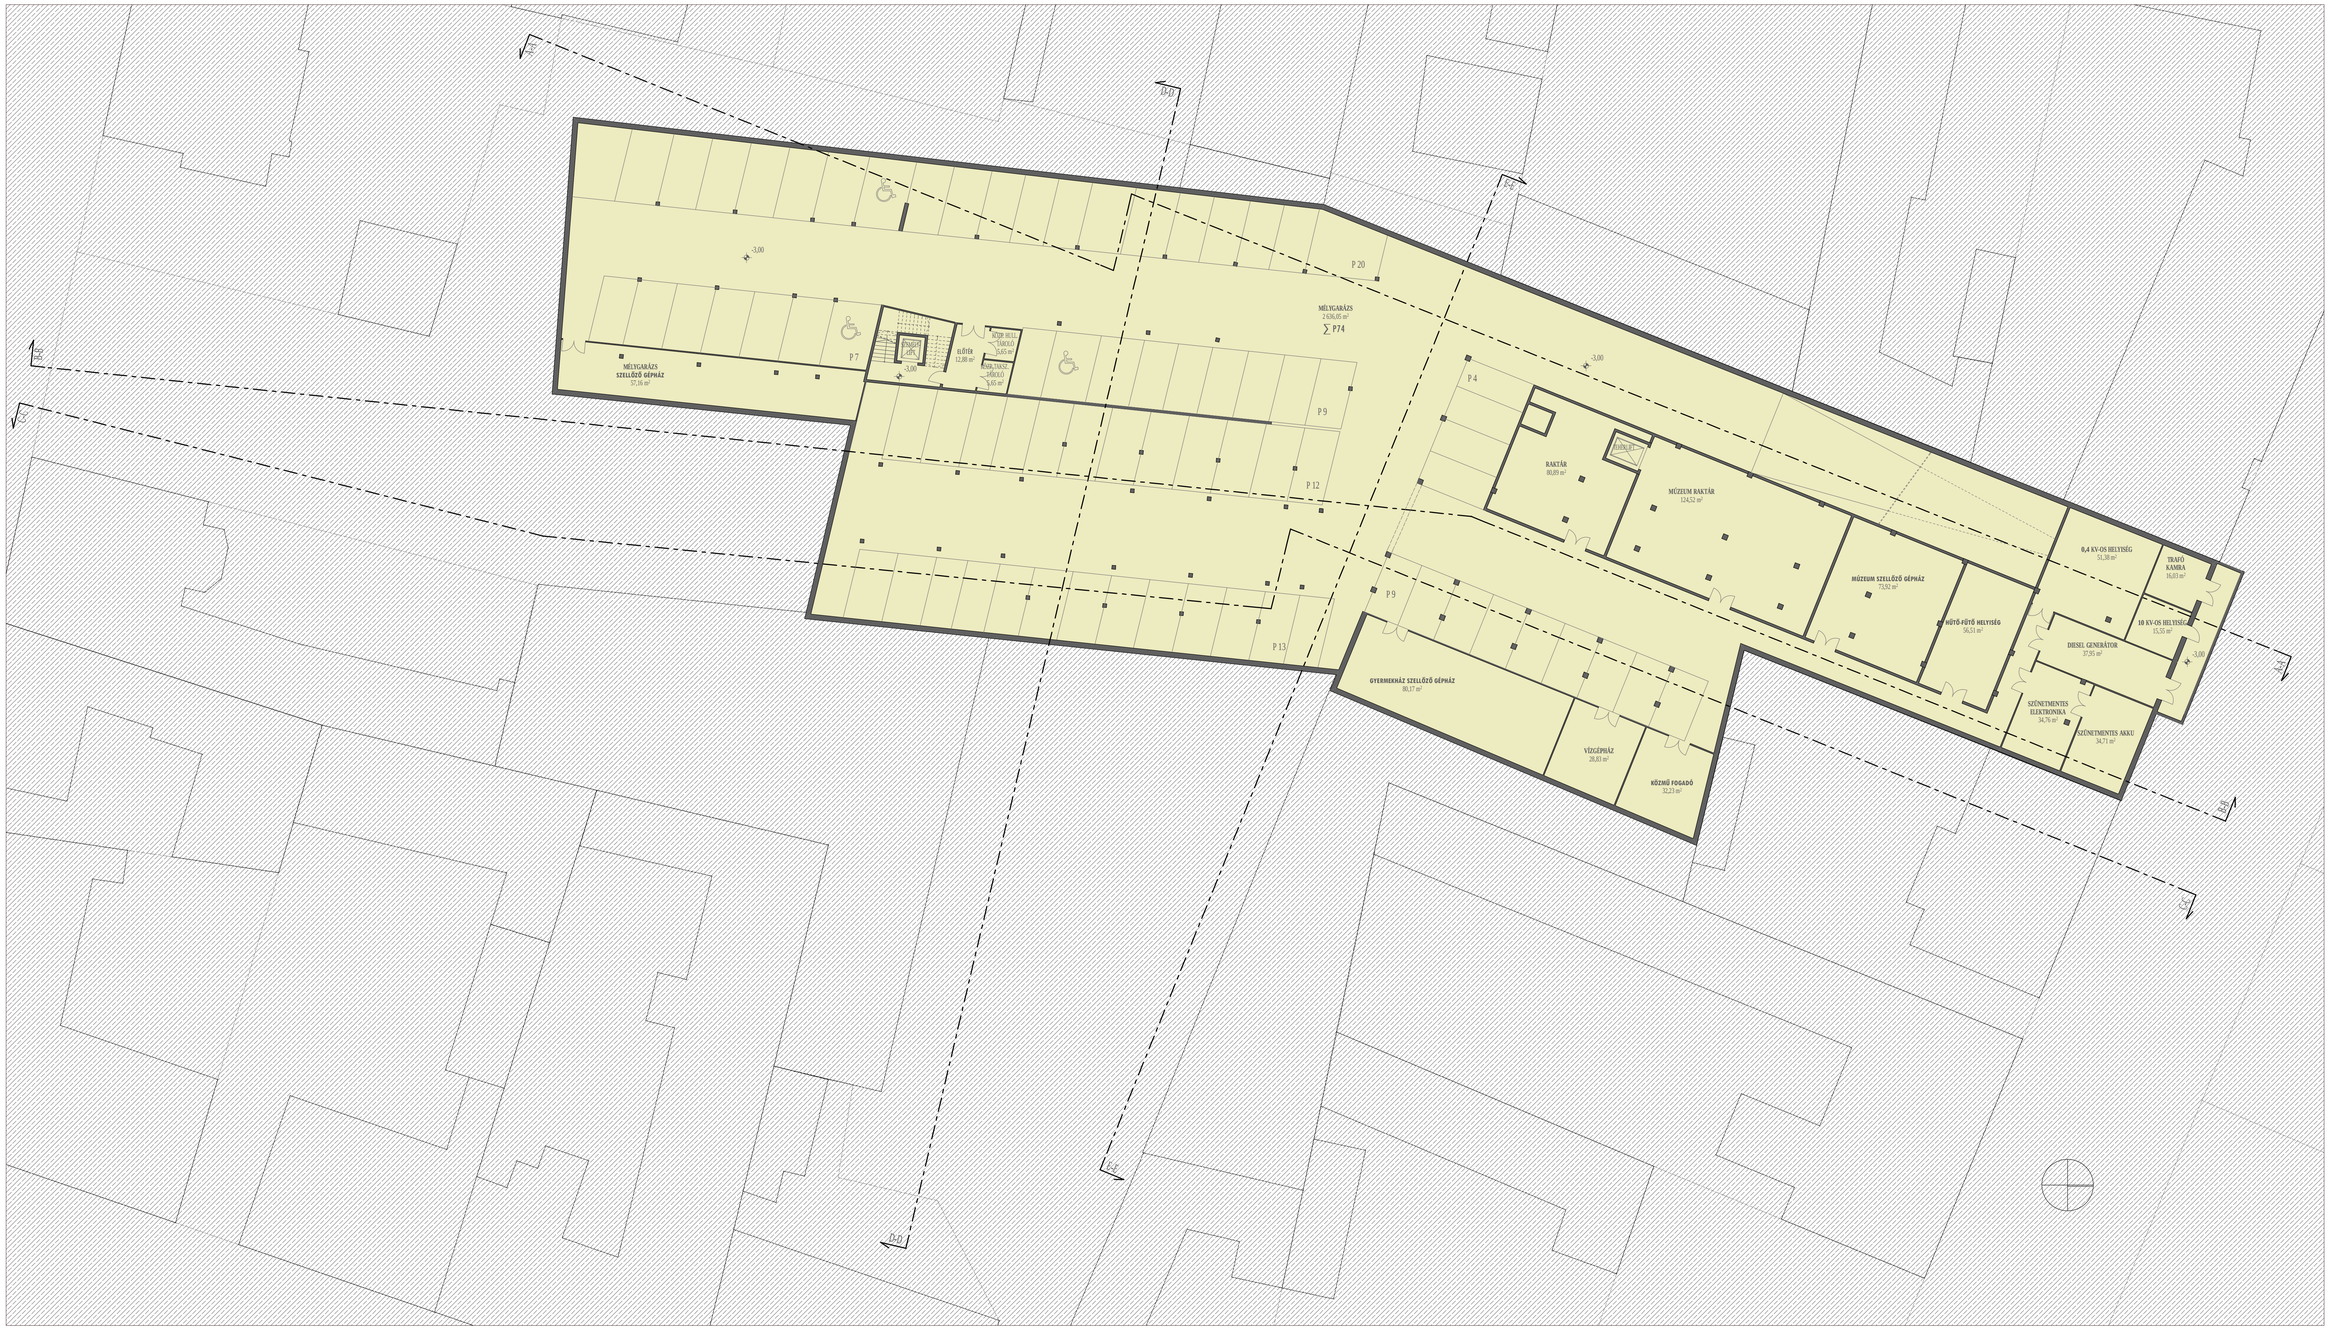

Szeged Agóra Pólus - Tervpályázat

pinceszinti alaprajz m 1:200

1 2 3 4 5 6 7 8