




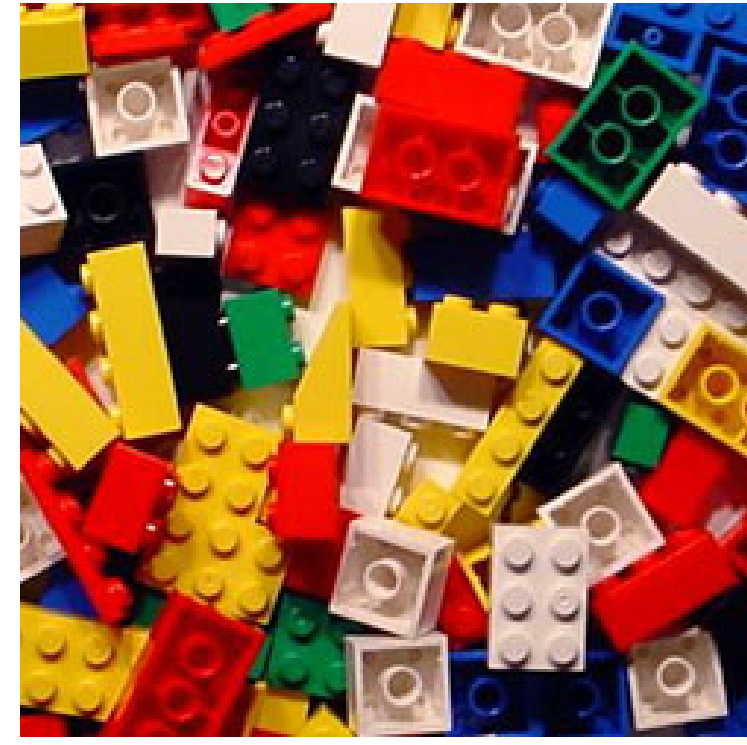


1. EMELET ALAPRAJZA M = 1:200

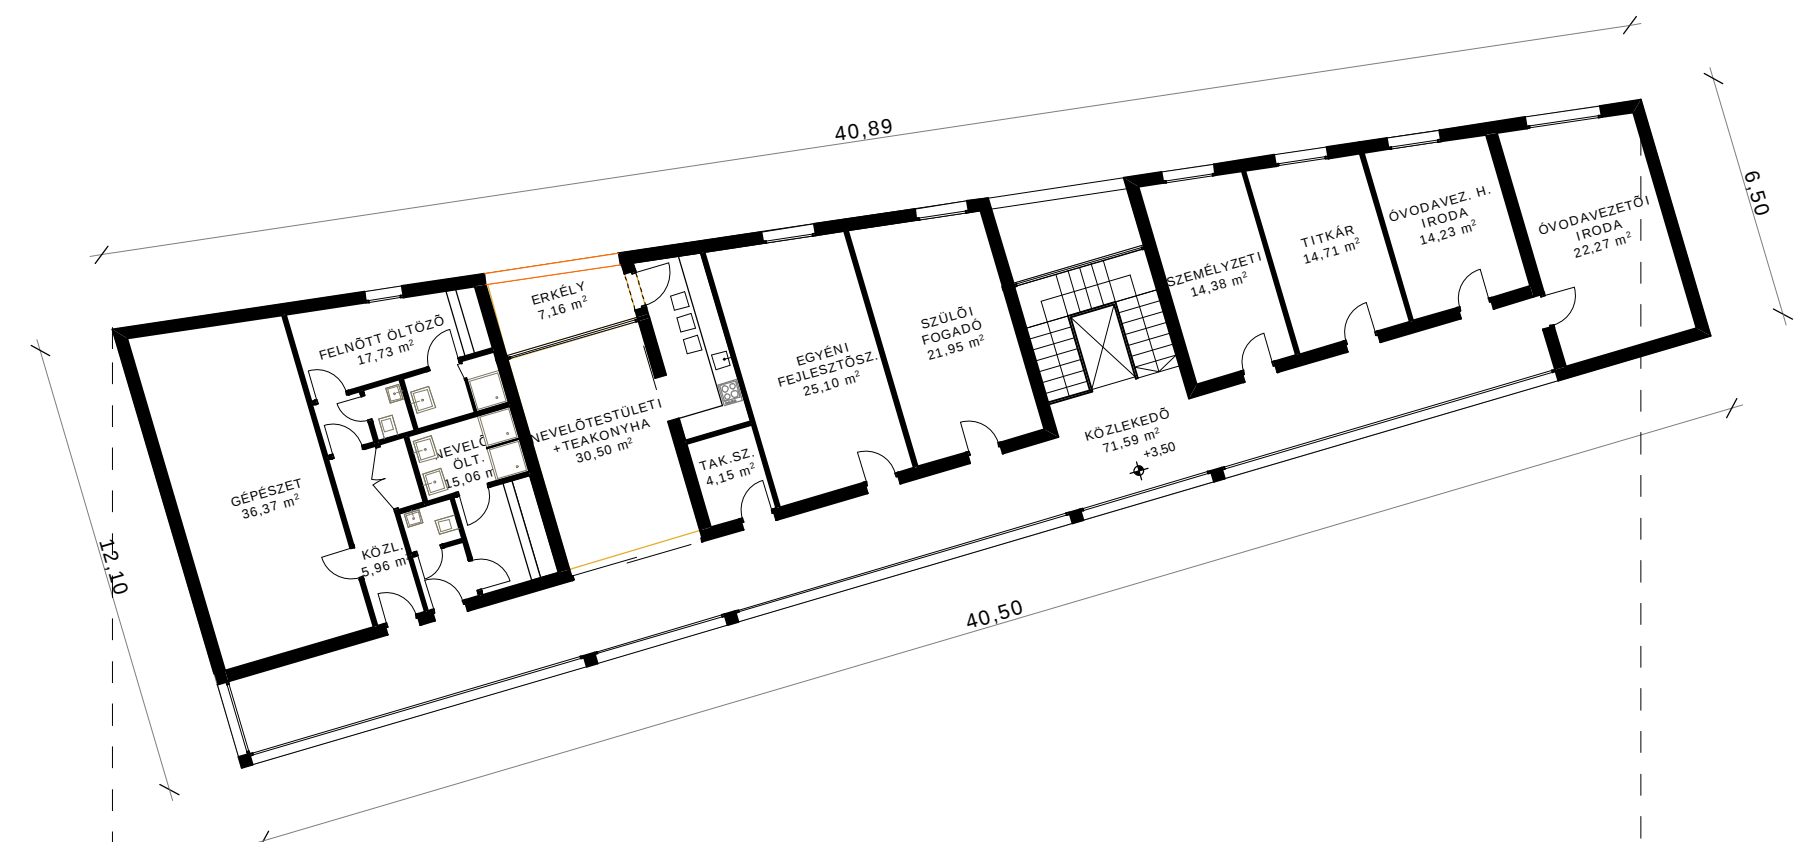

CSOPORTSZOBÁK MESEBI

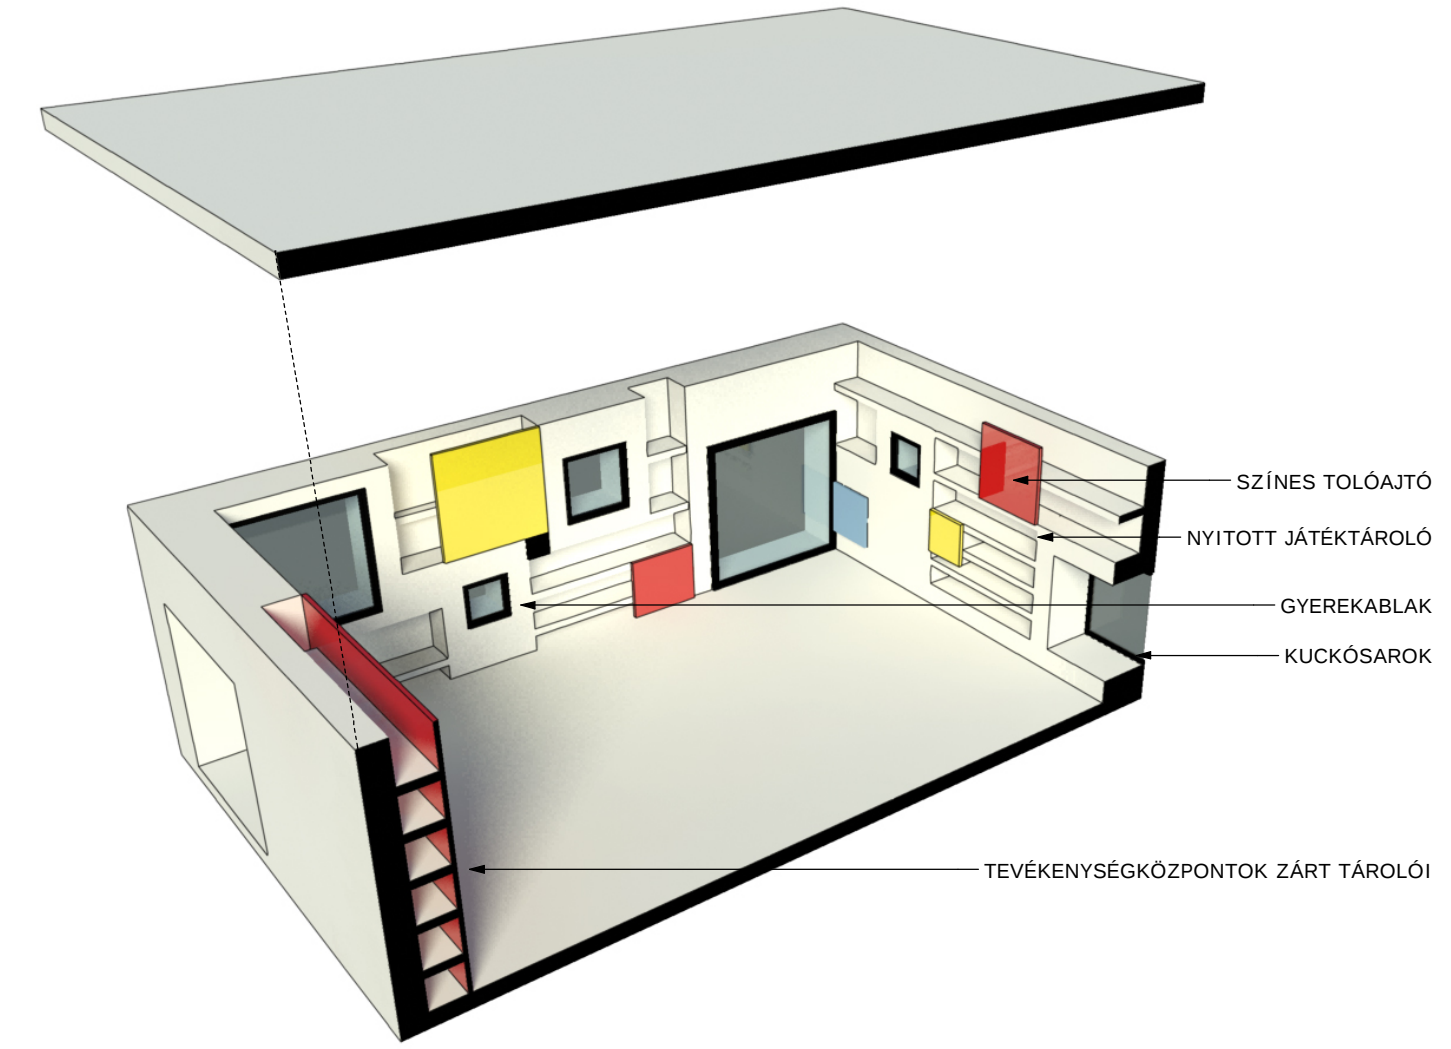

FÖLDSZINT ALAPRAJZA M = 1:200

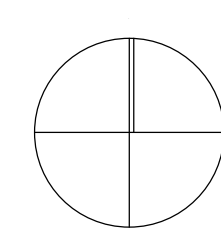

HÁRSFA
ÓVODA
BUDAÖRS
NYÍLT ÉPÍTÉSZETI
TERVPÁLYÁZAT
M 1 : 2 0 0
AZ ÉPÜLET
ALAPRAJZAI

