
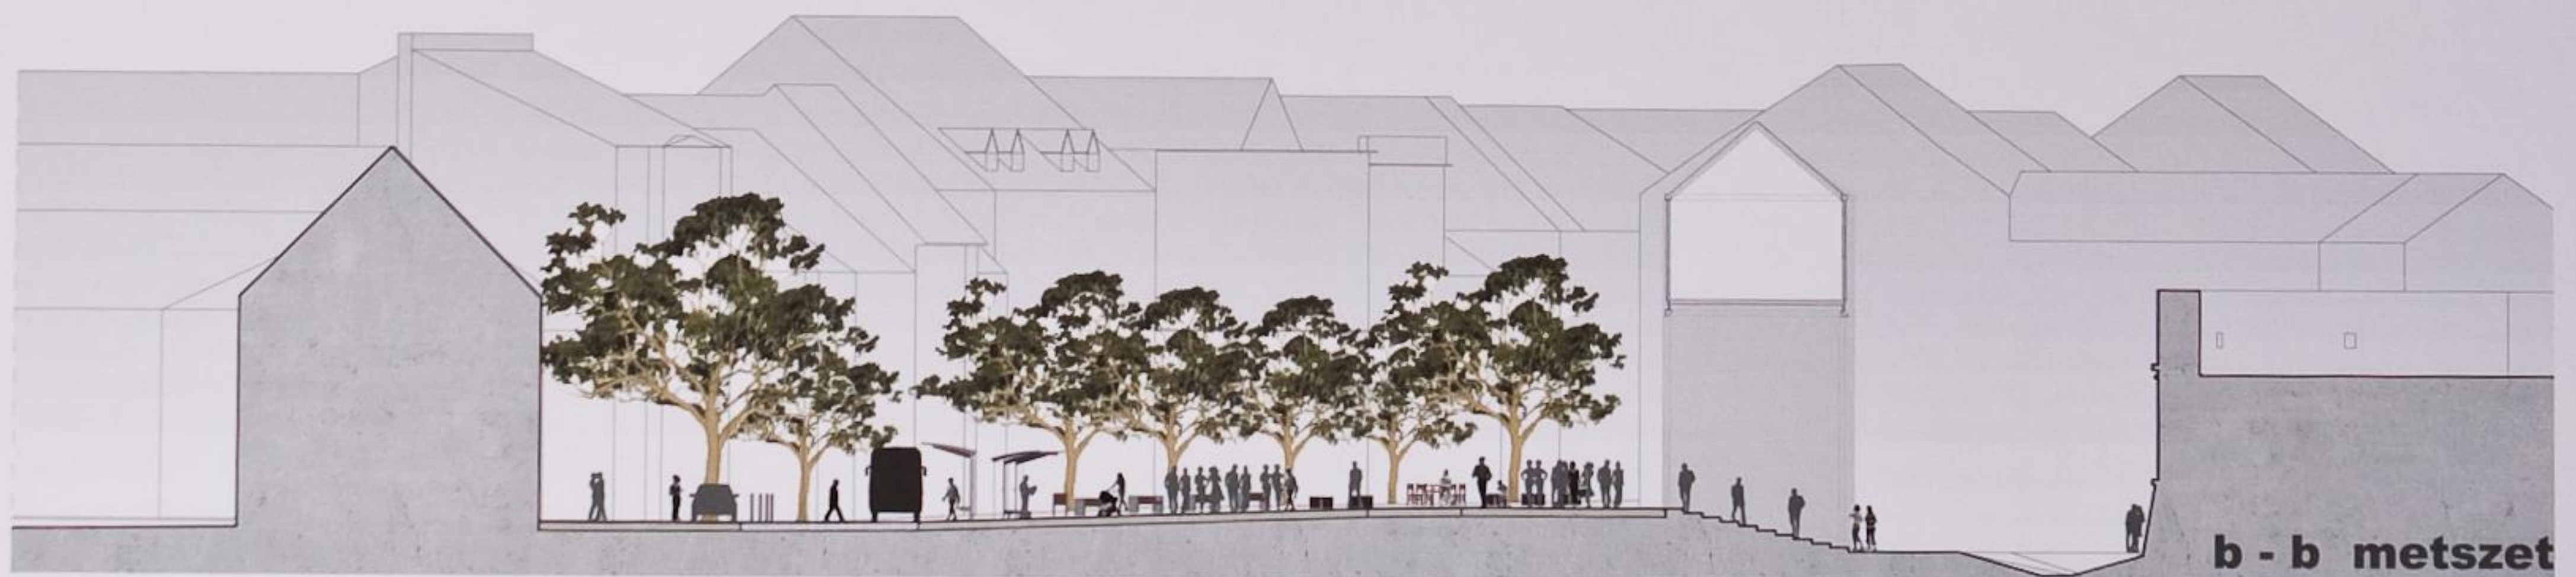


# METSZETEK - HOMLOKZATRAJZOK

1:200

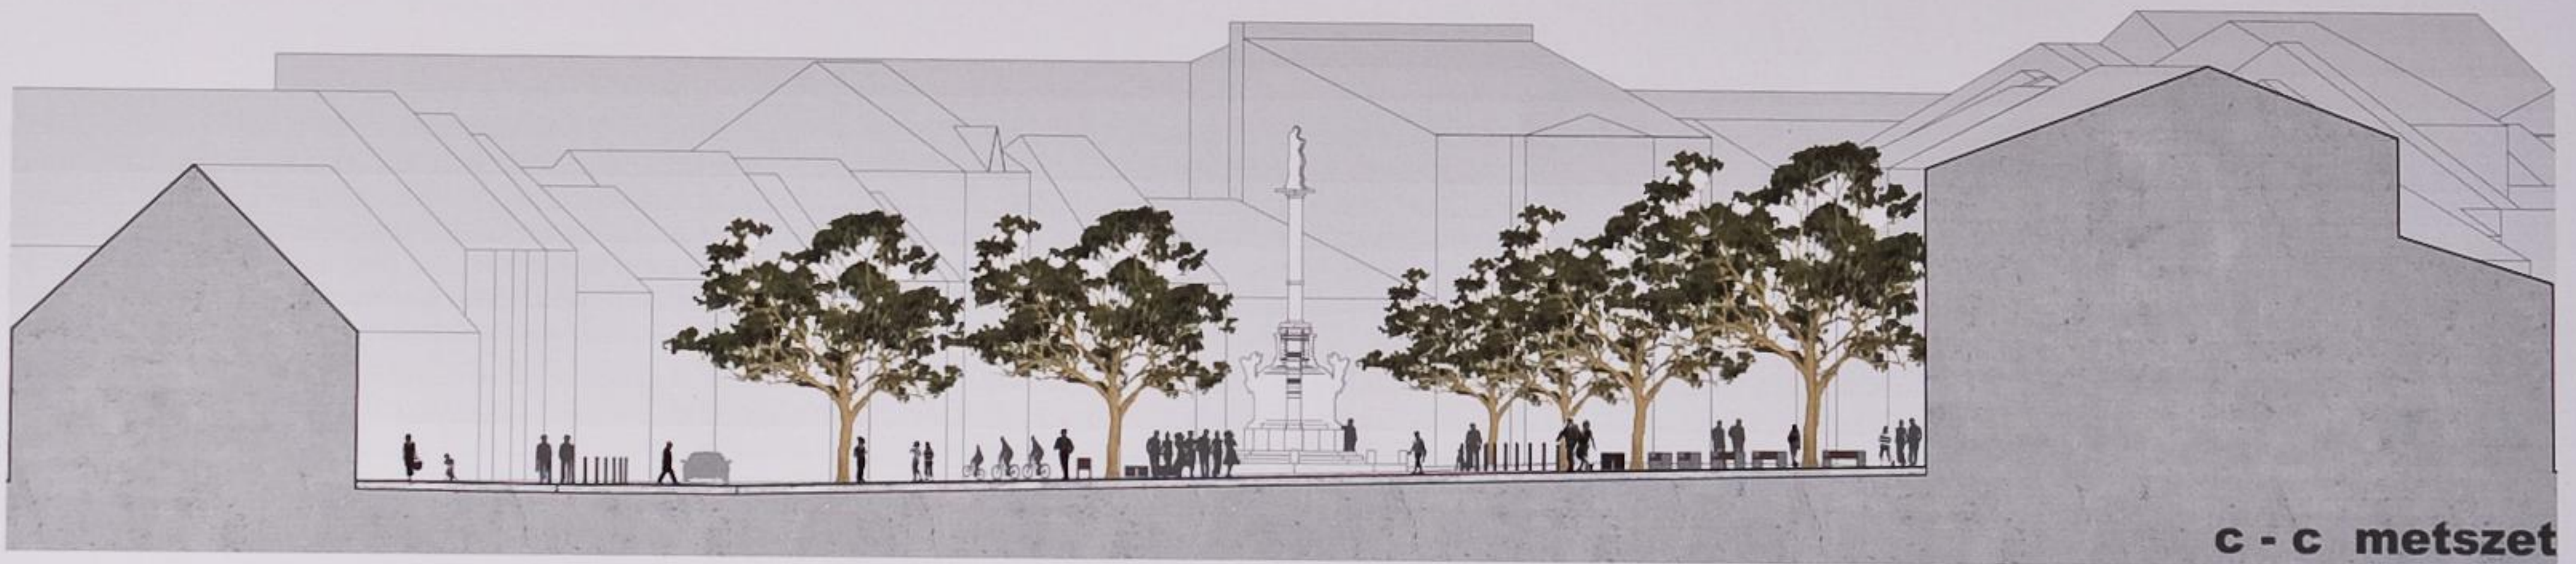

# SOPRON