




Tervezők: Benkő Melinda, Fonyódi Mariann, Tóth Péter
Dátum: 2001
Forma: nyilvános tervpályázat

Paks Város Önkormányzata 2001 tavaszán pályázatot írt ki az Erzsébet Szálló és a városközpont megújítására. Pályamunkánk egy olyan hosszútávú, ütemezhető környezetalkotási stratégia kidolgozását tűzte ki célul, mely a város lakóit és gazdaságának szereplőit egyaránt bevonva teremti meg a város régi-új identitását, a történeti városrész újjáélesztésére, értékeinek felmutatására fektetve a hangsúlyt. Az első ütemben a központ kiemelt középületeinek és köztereinek látványos megújítása egyfajta katalizátorként hozhat létre pozitív változásokat. A második ütem kiterjedtebb területen olyan, az óváros karakterét meghatározó megújuló teresedéseket és csomópontokat fűzi hálózatba, ahol jelentős esztétikai, történeti értéket képviselő épület, szobor vagy más látvány található. Míg a harmadik a nagyméretű zöldfelületek és a főút vonalán hozza létre a város új sétaterét. A terv a közterületek kialakítása mellett DesignABC formájában ajánlást tett egy olyan eszköztárra is, mely a részletekig elmenően tartalmazta egy új városimázs vizuális elemeit.

Ez a városépítészeti és fejlesztési szempontokat egységesen kezelő szemlélet a tervpályázat eredményében is megjelent: a történeti városközpont környezetalkotási programtervének és a fontosabb kiemelt közterületek megújításának engedélyezési és kiviteli tervére kaptunk megbízásokat.

Konceptiótervünk célja az volt, hogy a tervezési terület egészére egységes elvek szerinti beavatkozásokat javasoljon. Szemléletében a területet történeti, formai, környezeti egységként vizsgálta, hogy a halmazos településmagra adott koncepció háttéréül szolgálhasson a beavatkozásoknak, azok ne pontszerűek és esetlegesek, hanem összehangoltak legyenek. A Programterv alapján munkánk későbbi fázisában elkészítettük a teljes tervezési terület megújítási engedélyezési és kiviteli terveit. Ezek sajnos nem valósultak meg eddig, a terv legnagyobb eredménye a Bazársor feletti gesztenyefák megőrzése lett.

Benkő Melinda Fonyódi Mariann

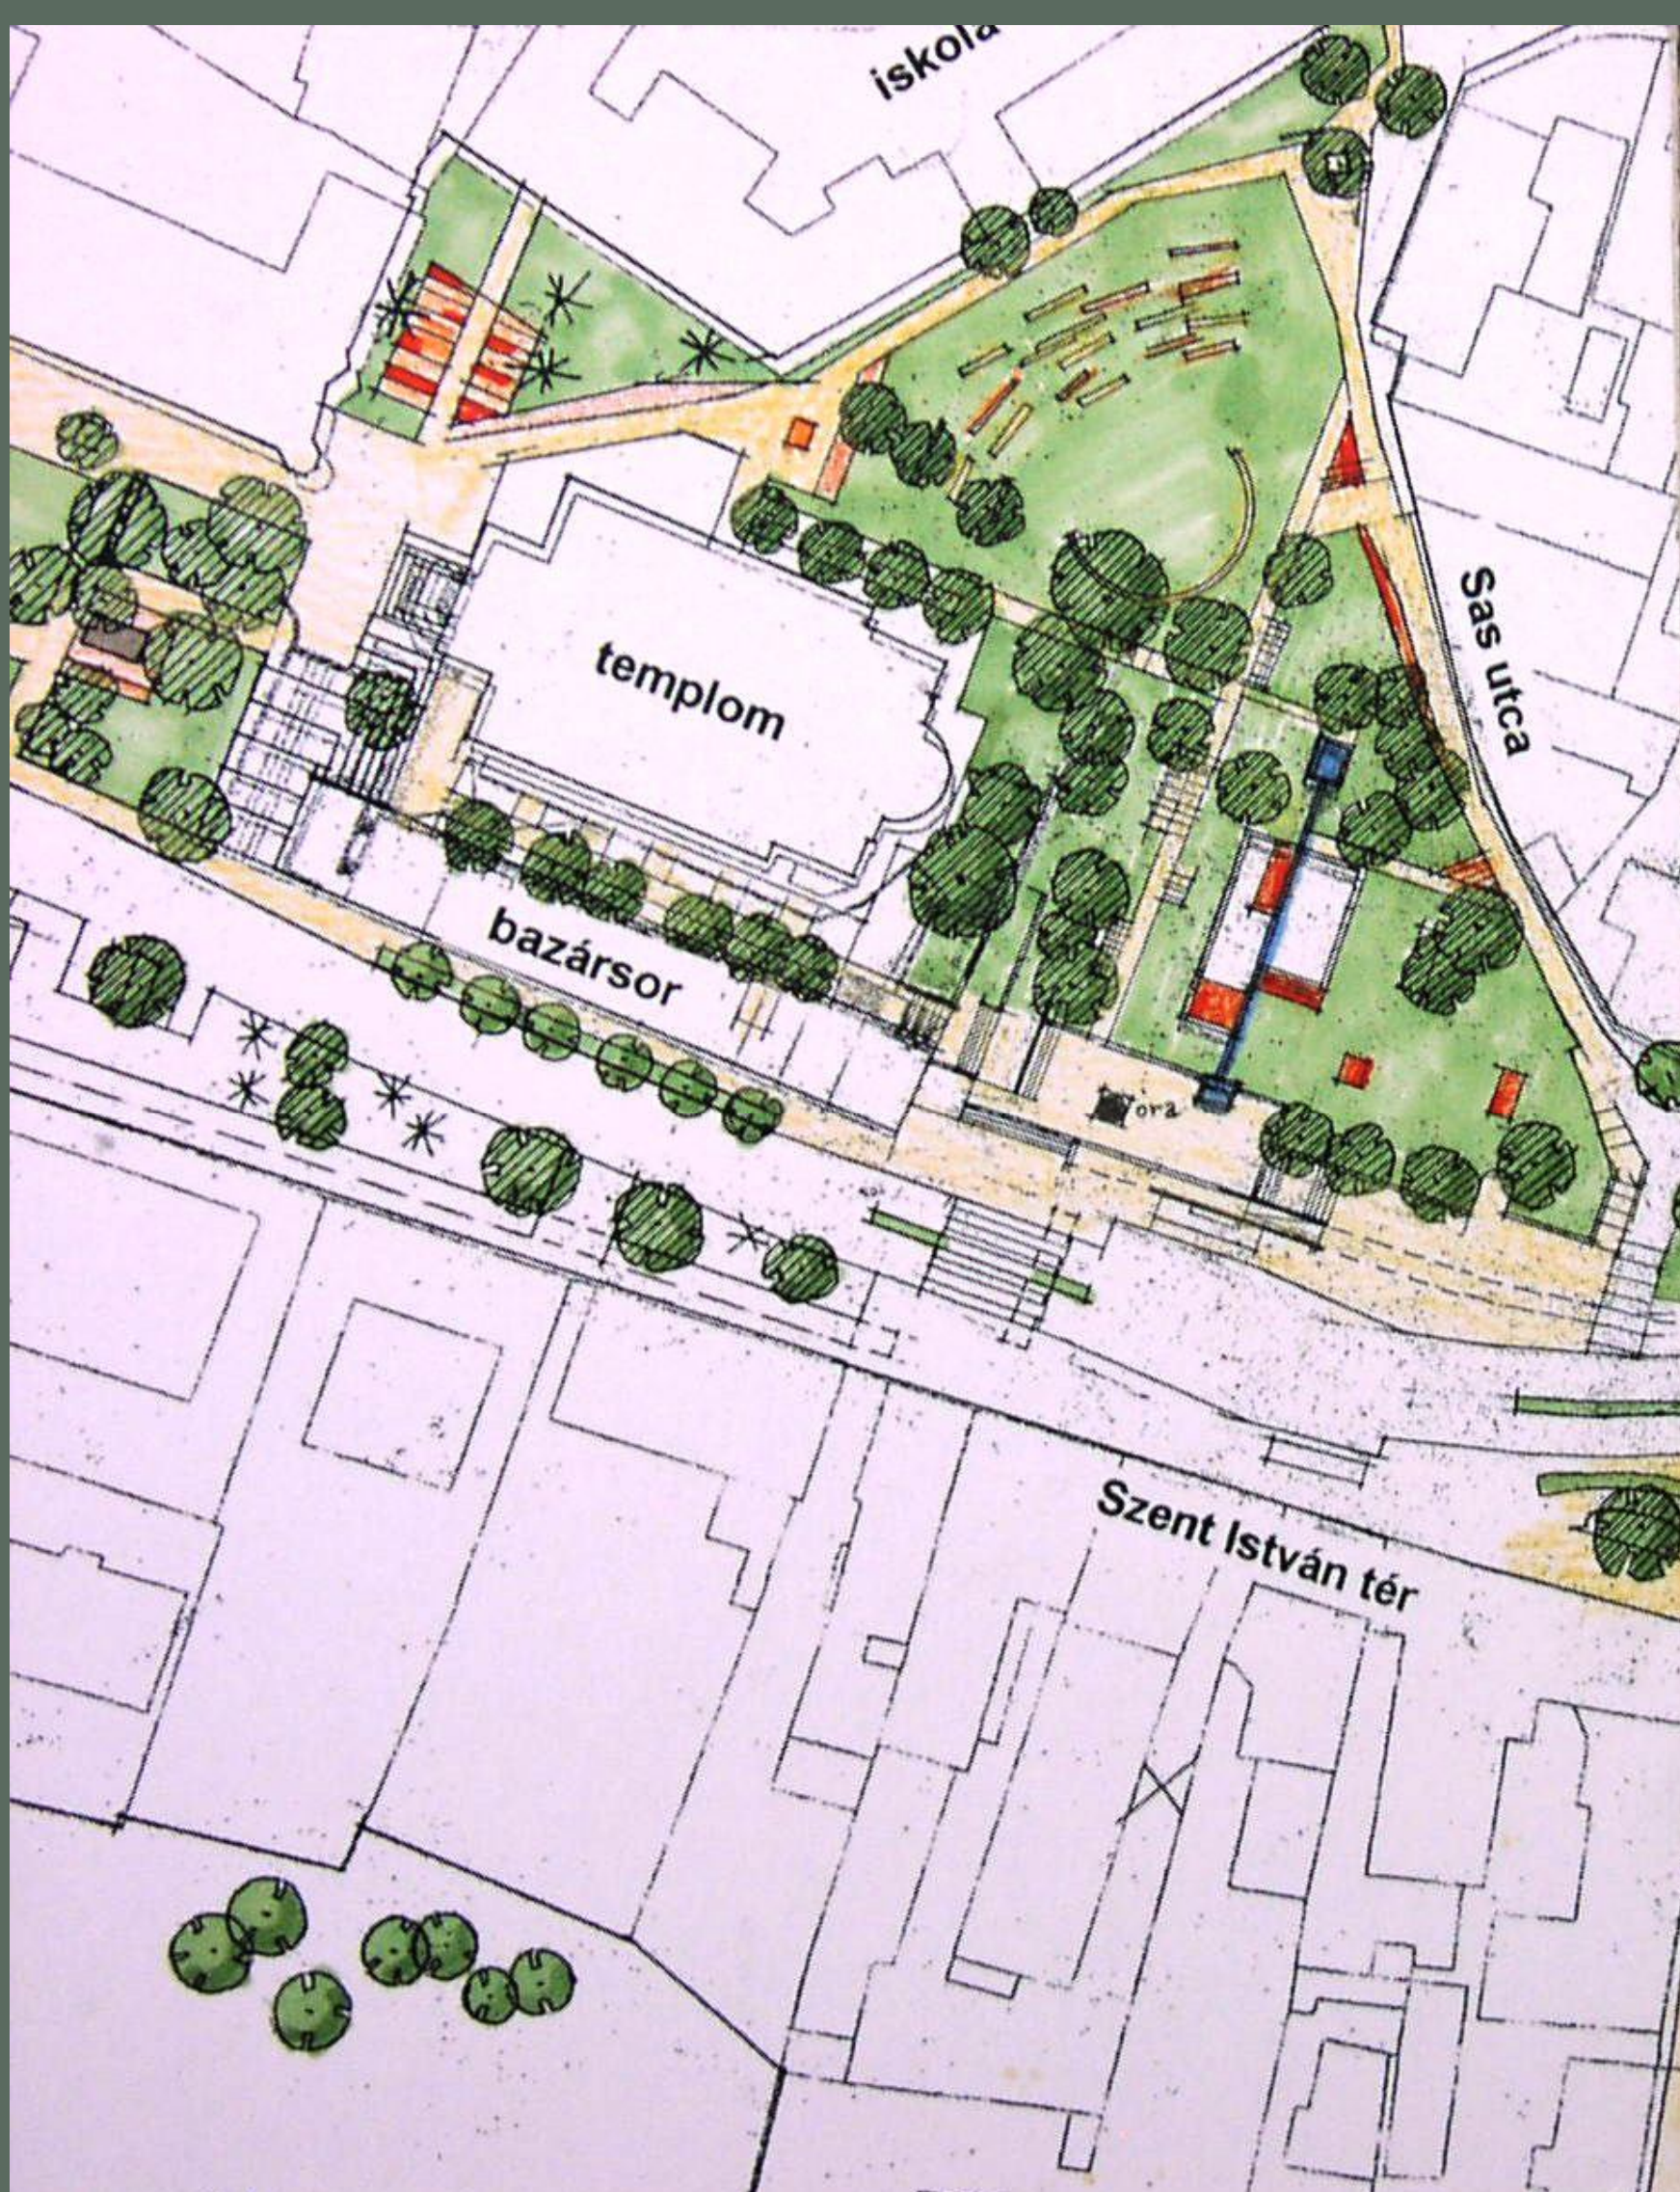

P A K S
TÖRTÉNELMI
VÁROSKÖZPONT
 környezetalkotási
 programterv

tervező: Paks Város Önkormányzata
 2001. évi. 12. sz. önkormányzati határozat
 tervezés: Benkő Melinda, Fonyódi Mariann, Tóth Péter
 2001. évi. 12. sz. önkormányzati határozat
 engedélyezés: Benkő Melinda, Fonyódi Mariann, Tóth Péter
 2001. évi. 12. sz. önkormányzati határozat
 kivitel: Benkő Melinda, Fonyódi Mariann, Tóth Péter
 2001. évi. 12. sz. önkormányzati határozat

Környezetalkotási
 koncepcióterv **K2**