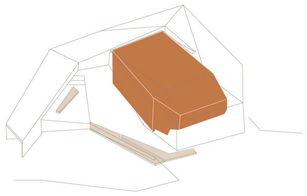

információs pult, ruhatár, cd bolt-fonotéka az előcsarnokban

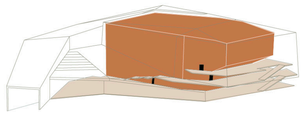

1000 fős nagyterem közönségforgalmi feltárása

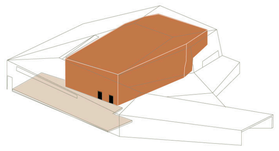

feltöltés és vendégművész öltözők színpadkapcsolata /azonos szinten/

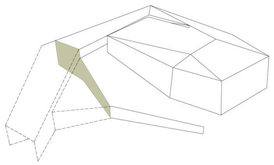

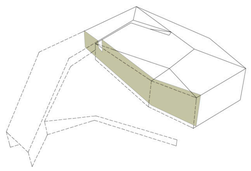

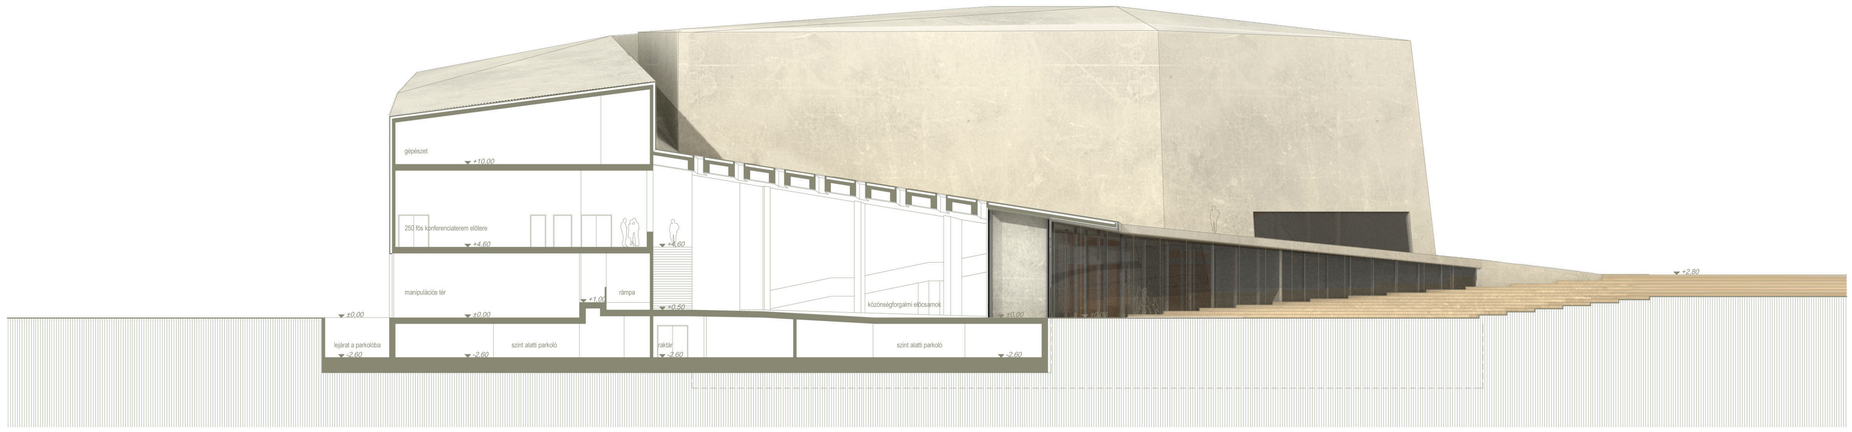

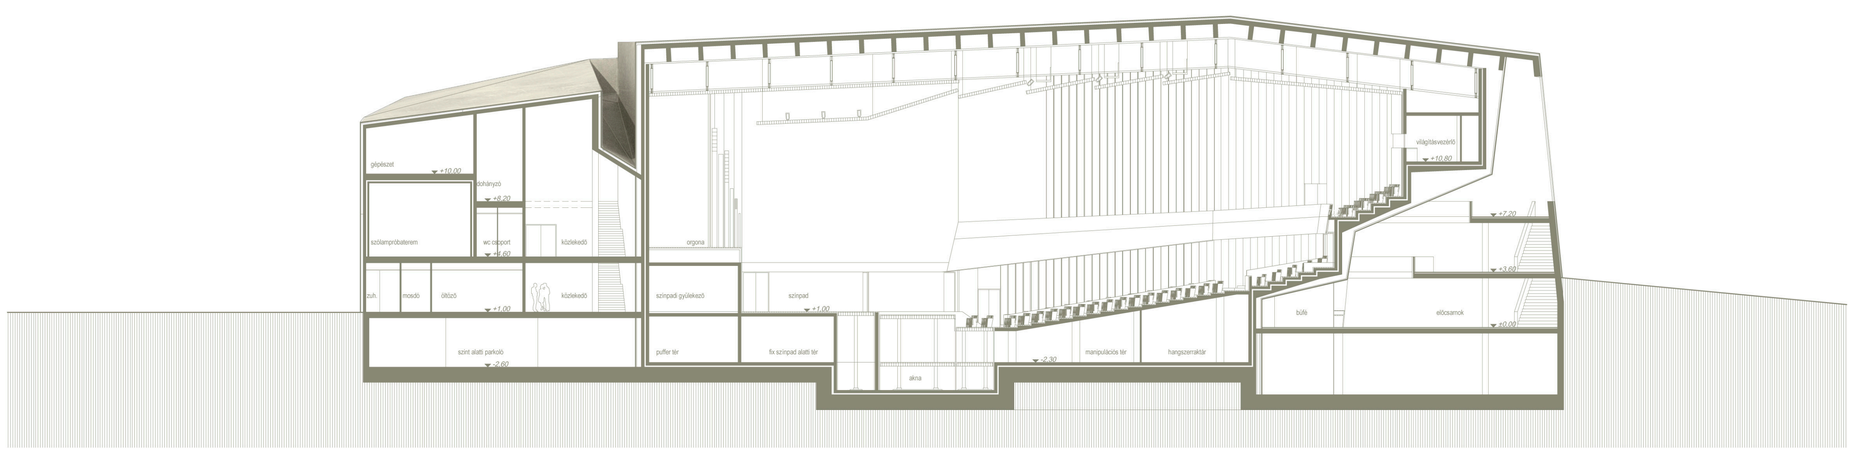

09

C-C ÉS D-D METSZETEK

M=1:200
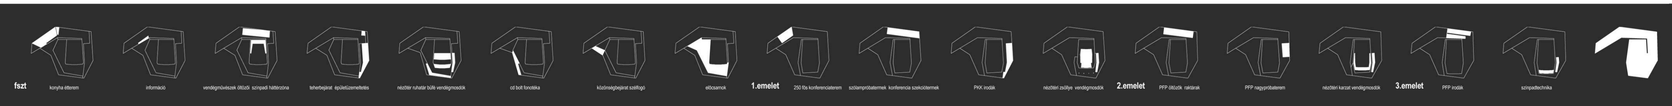
0 5 m 10 m 20 m 30 m