

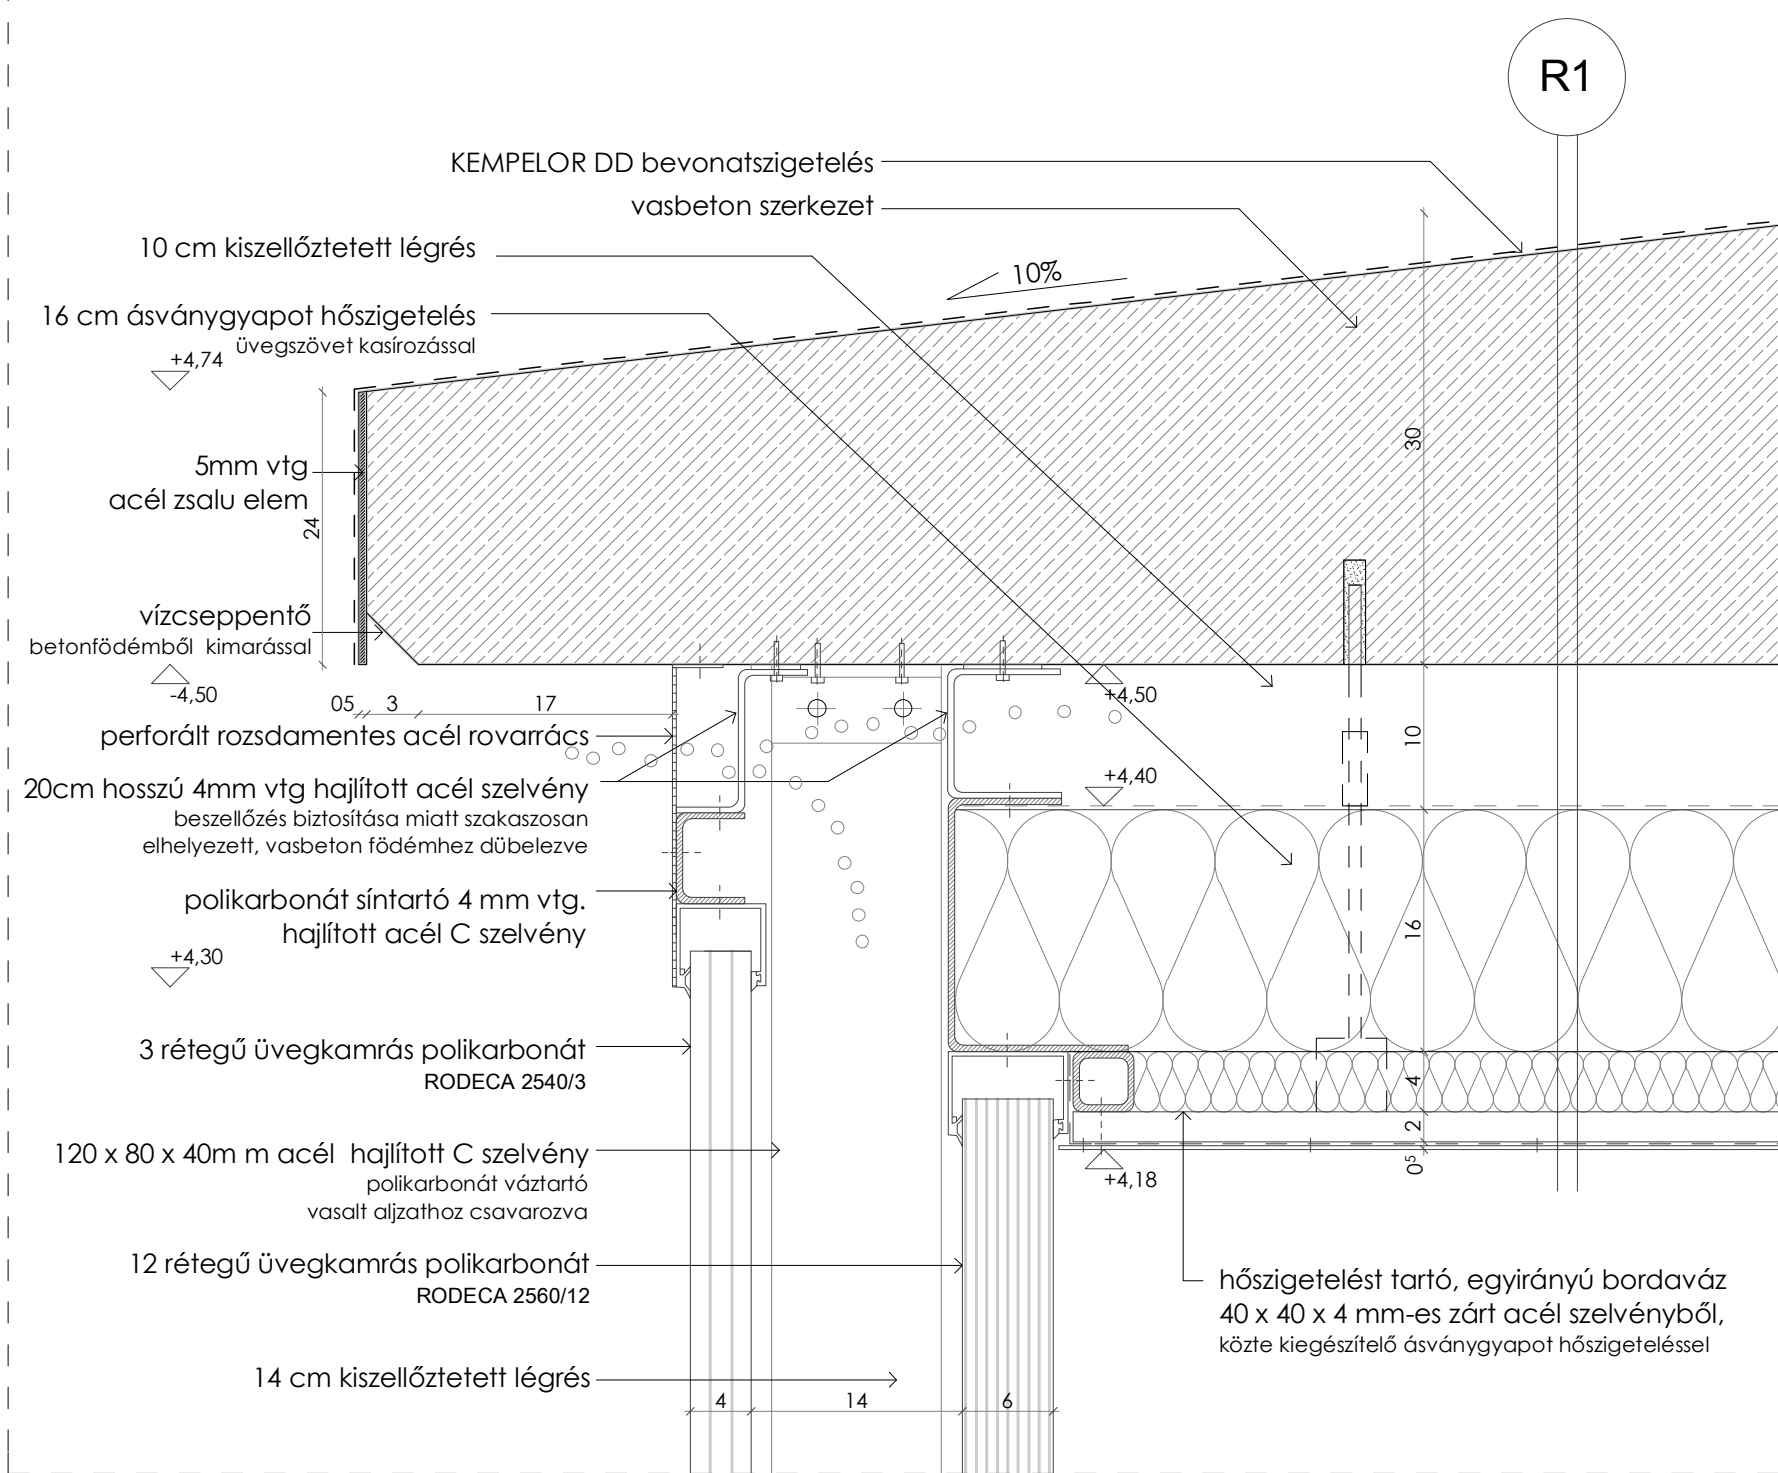



CSP 1 POLIKARBONÁT FAL FELSŐ KISZELLŐZÉSE

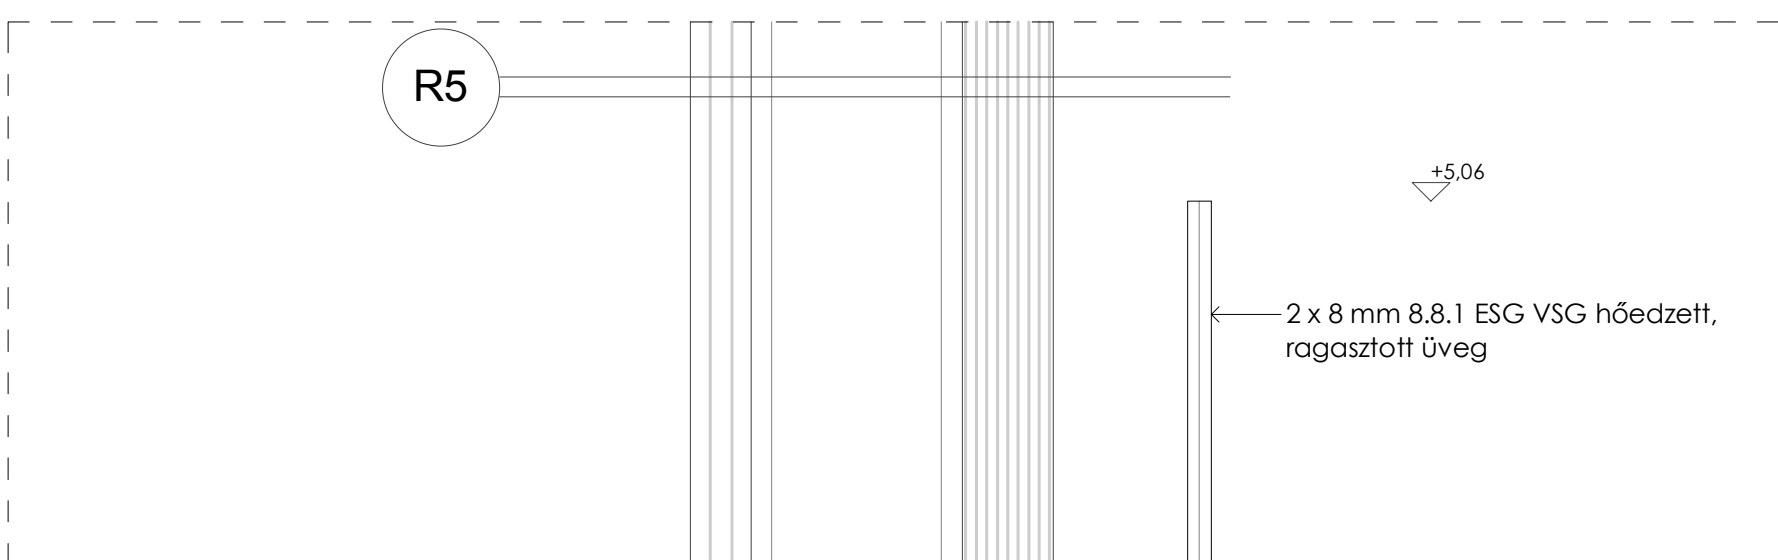


CS 4 FIX ÜVEGTÁBLA FELSŐ MEGFOGÁSA

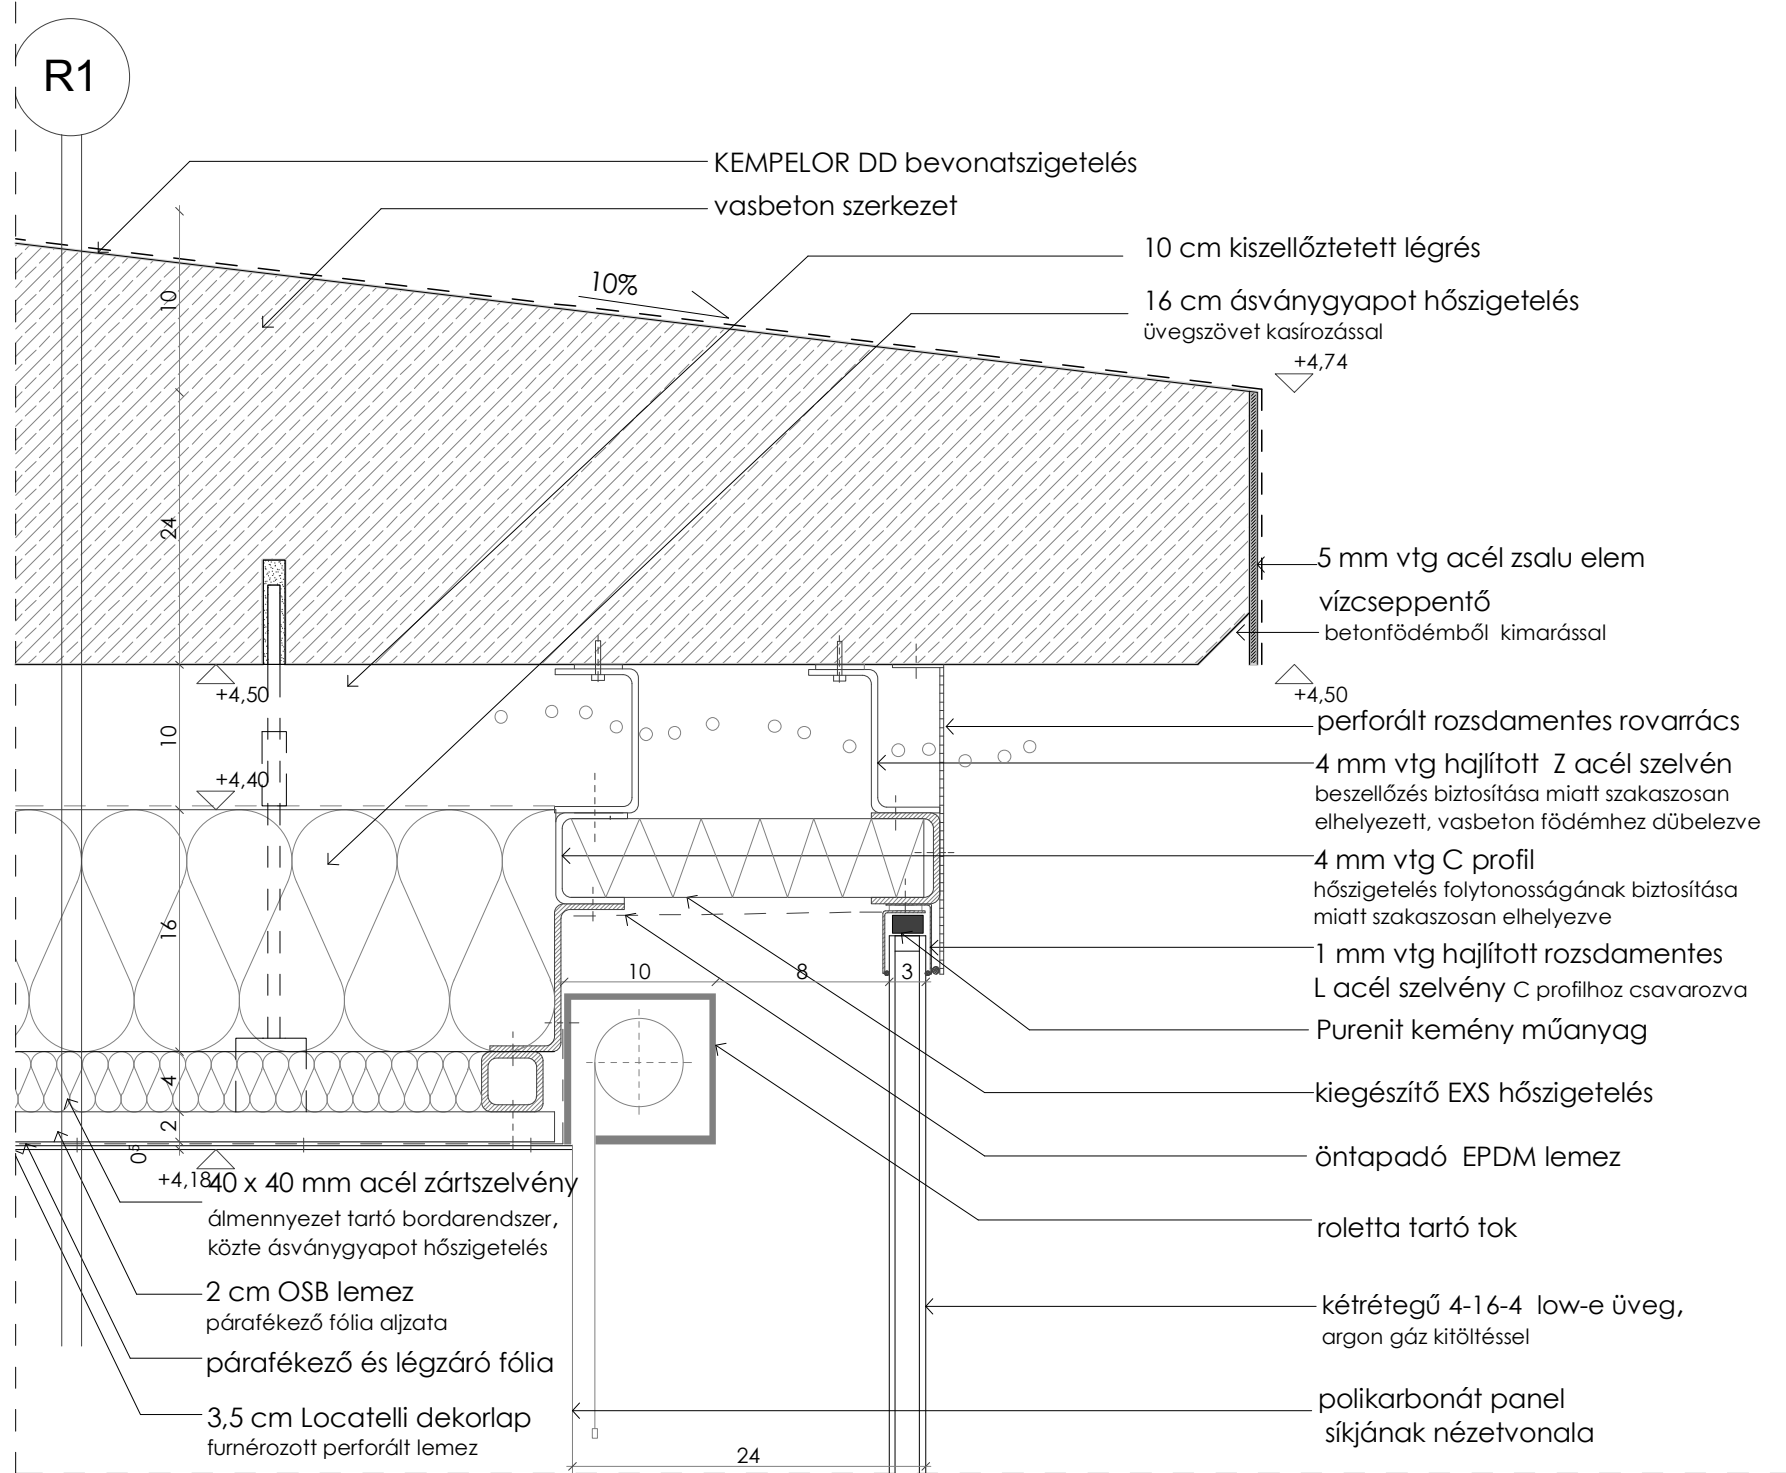


CS 5 FIX ÜVEGTÁBLA ALSÓ MEGFOGÁSA

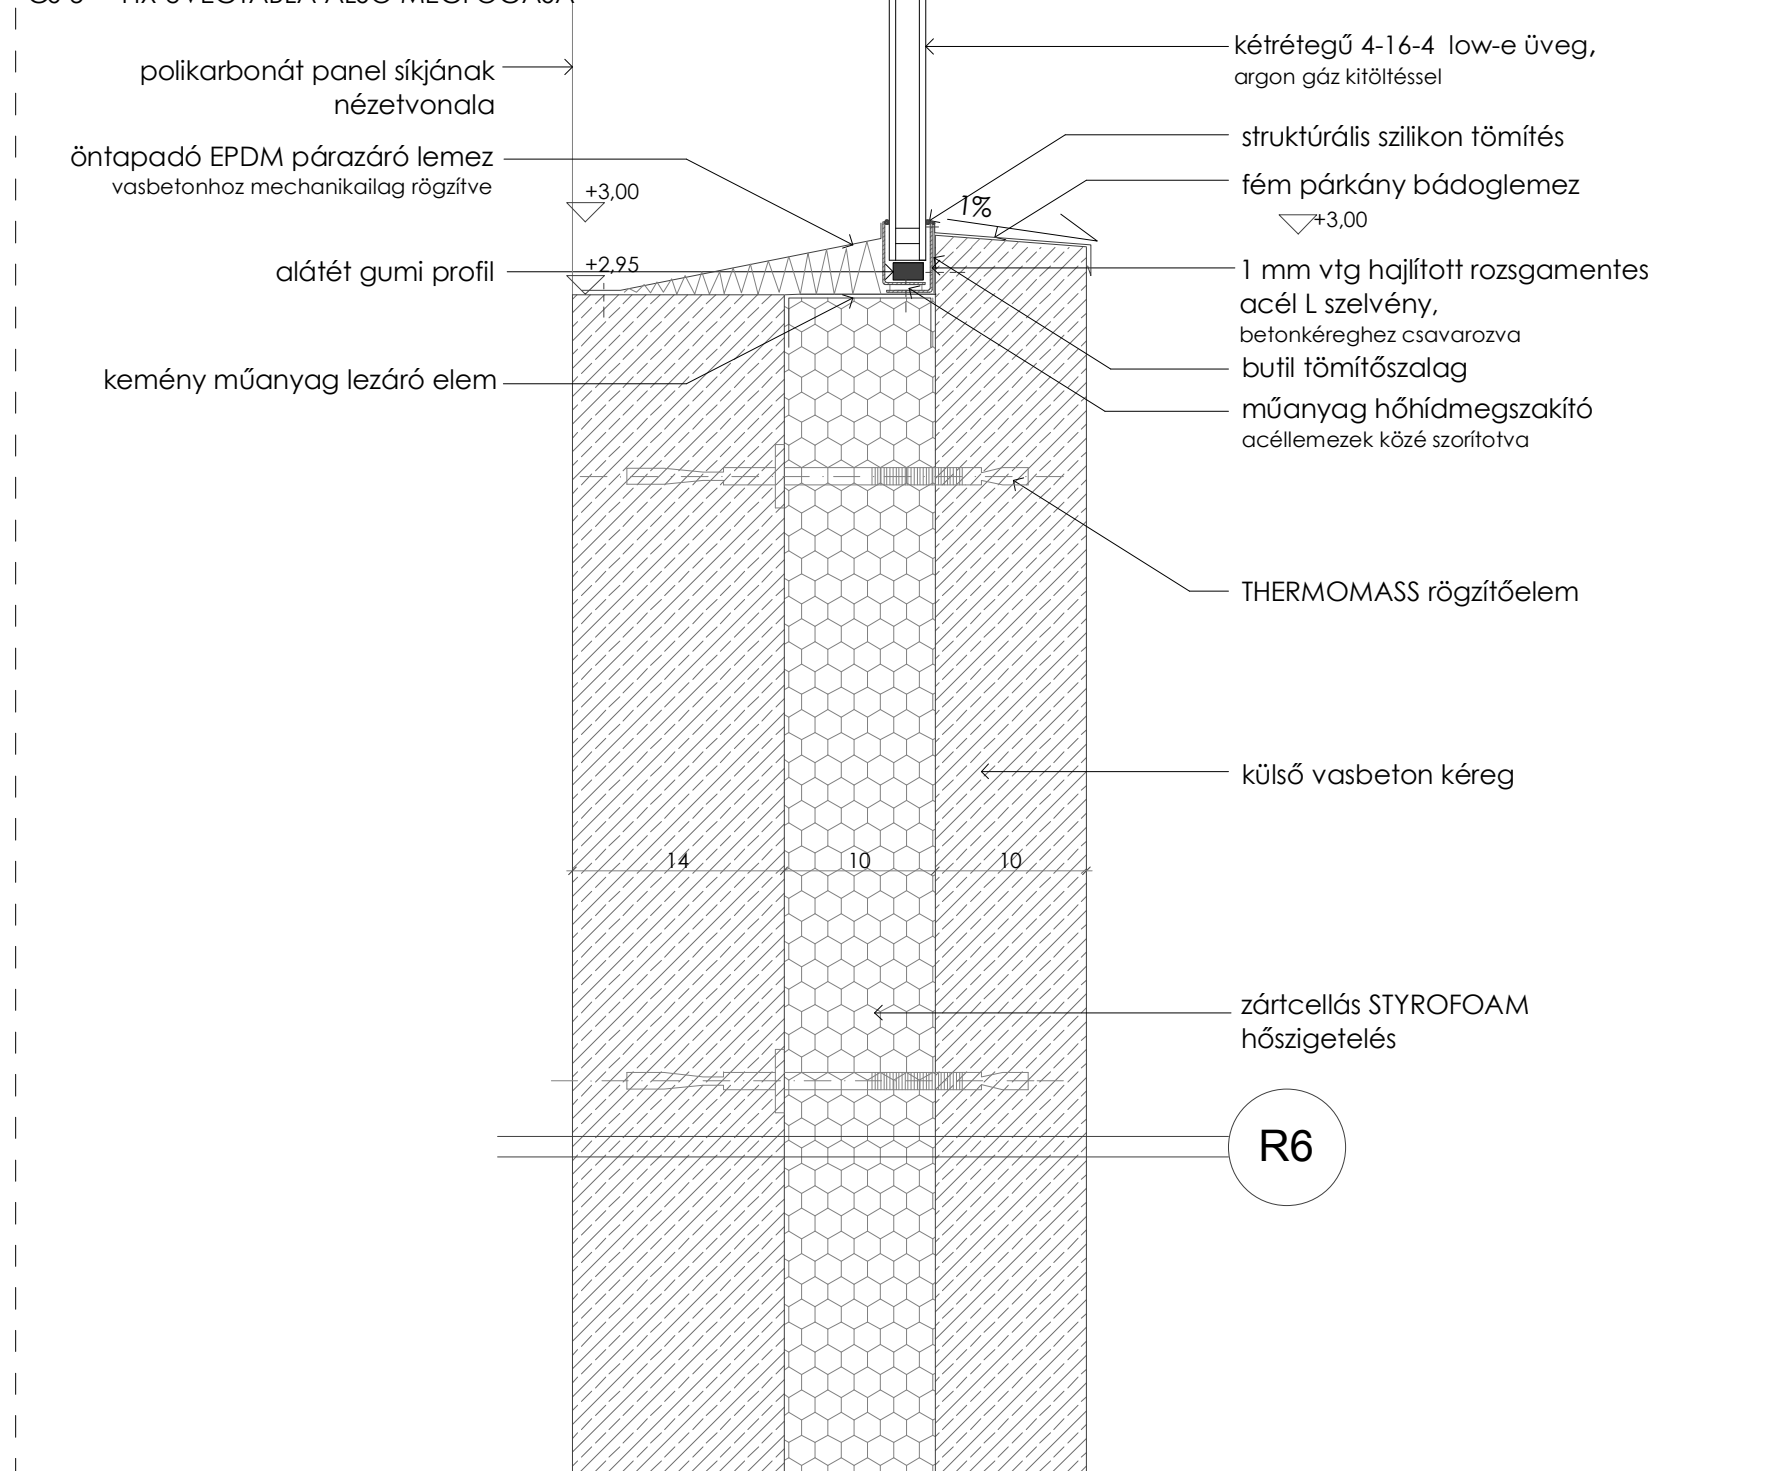

CSP 2 BEFOGOTT ÜVEGKORLÁT

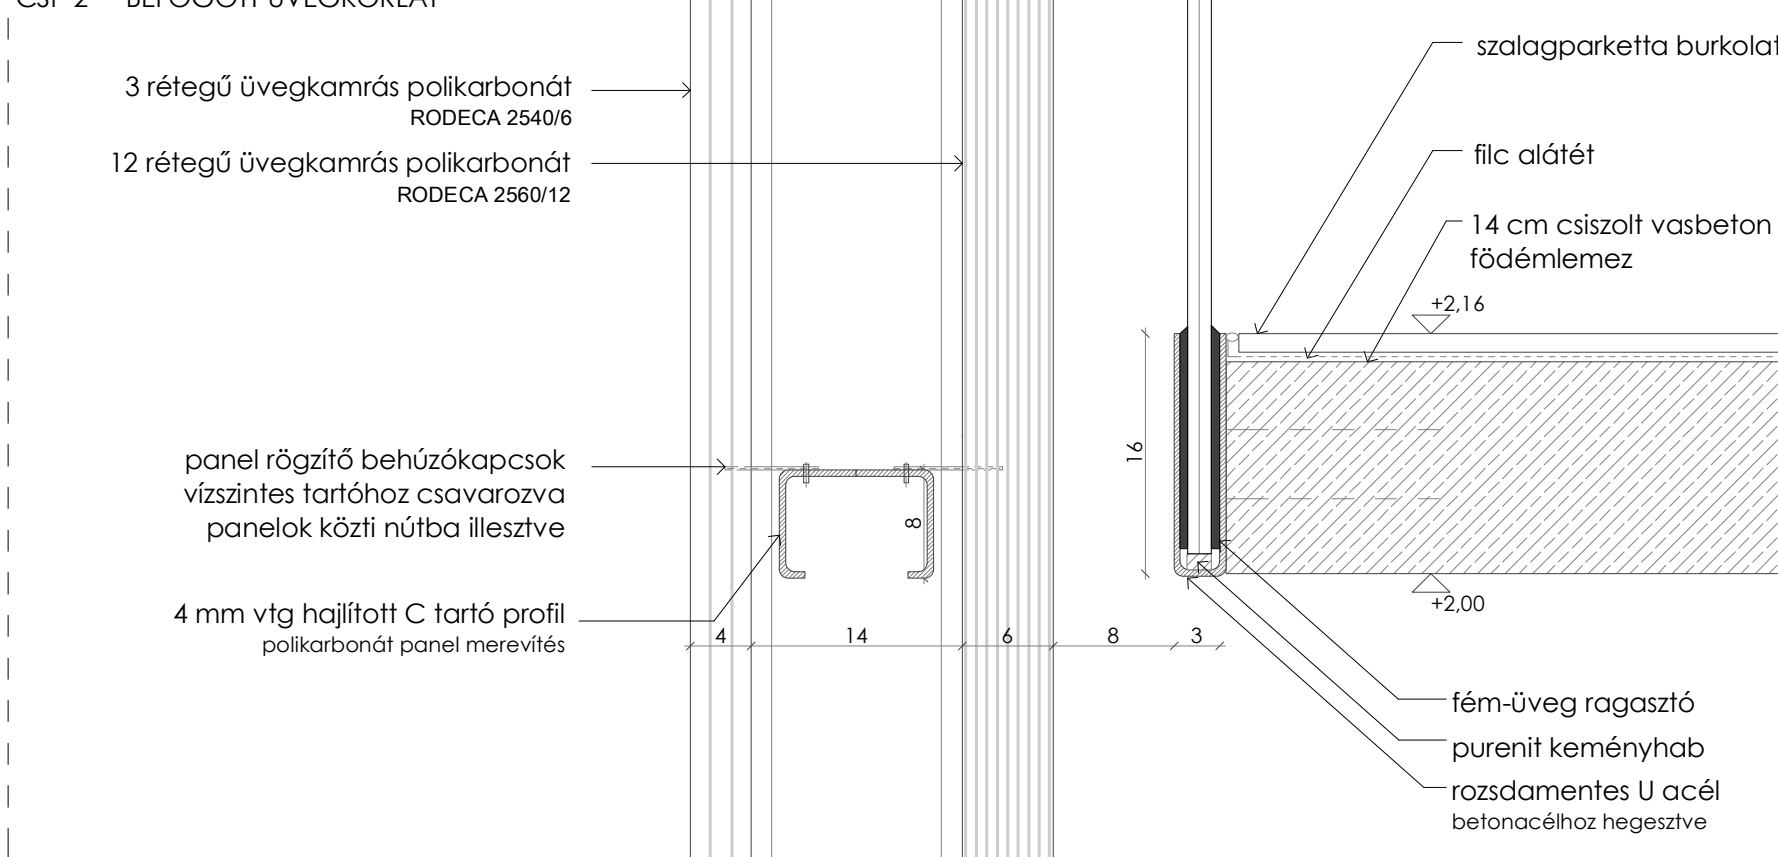

CSP 3 POLIKARBONÁT FAL ALSÓ BESZELLŐZÉSE

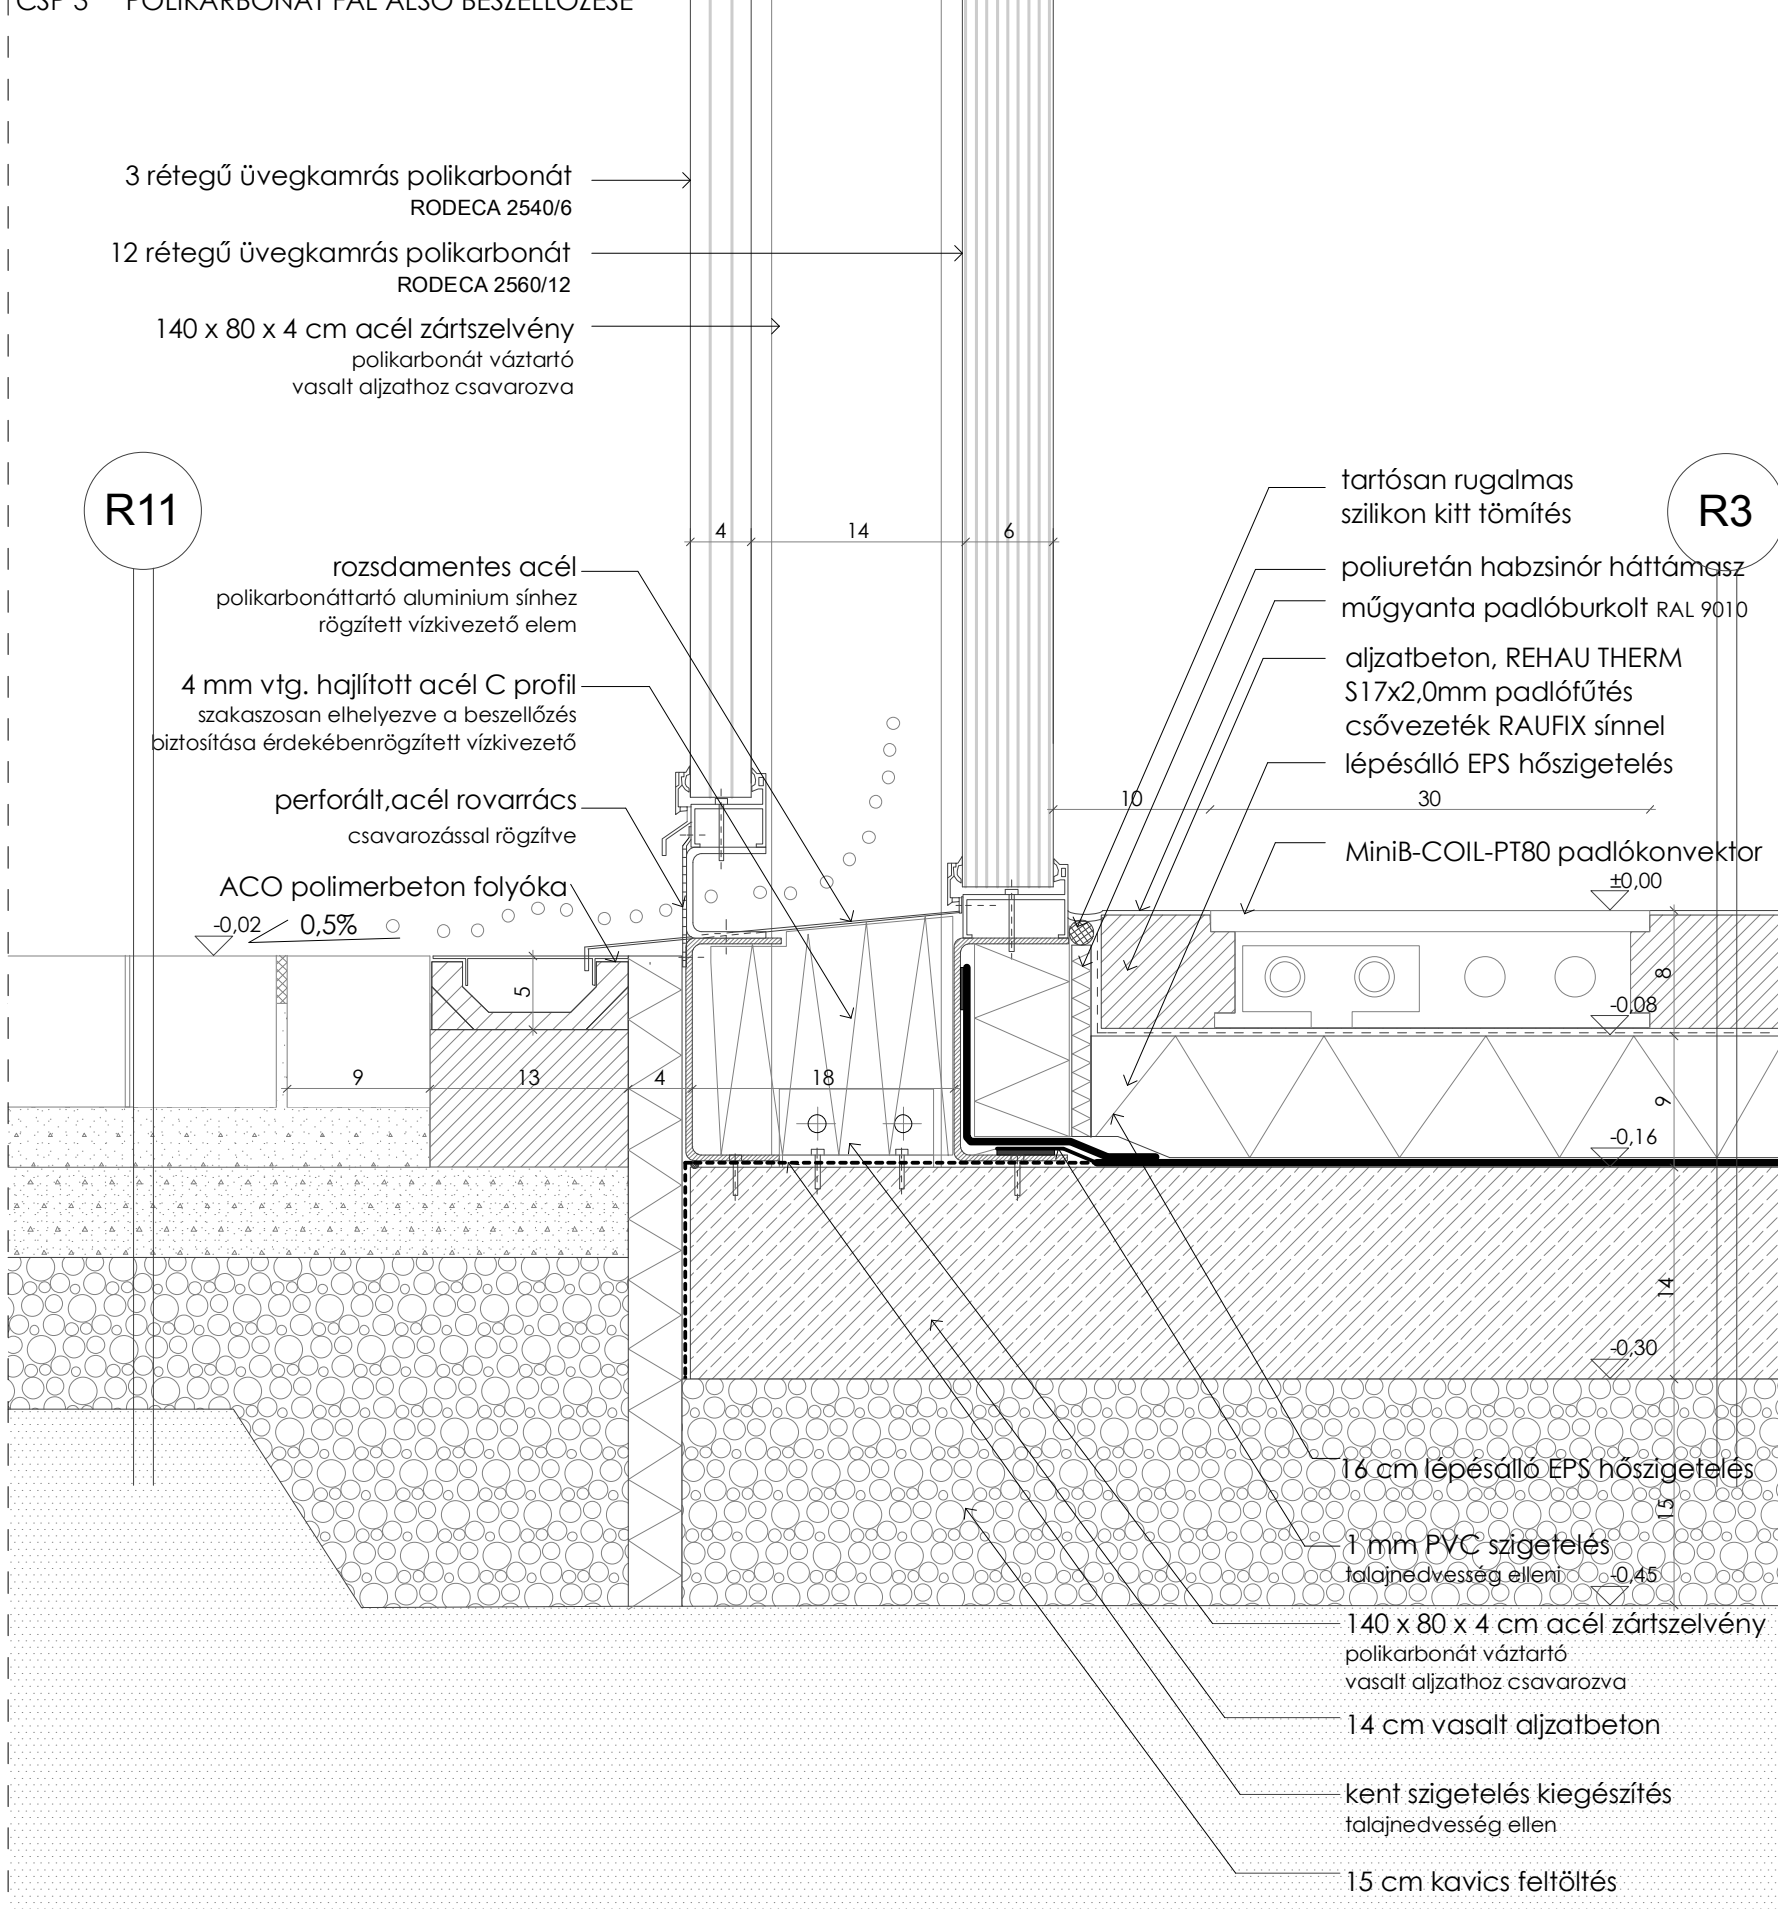

CS 6 THERMOMASS FAL ALAPOZÁSA

