



A-A METSZET 1:200

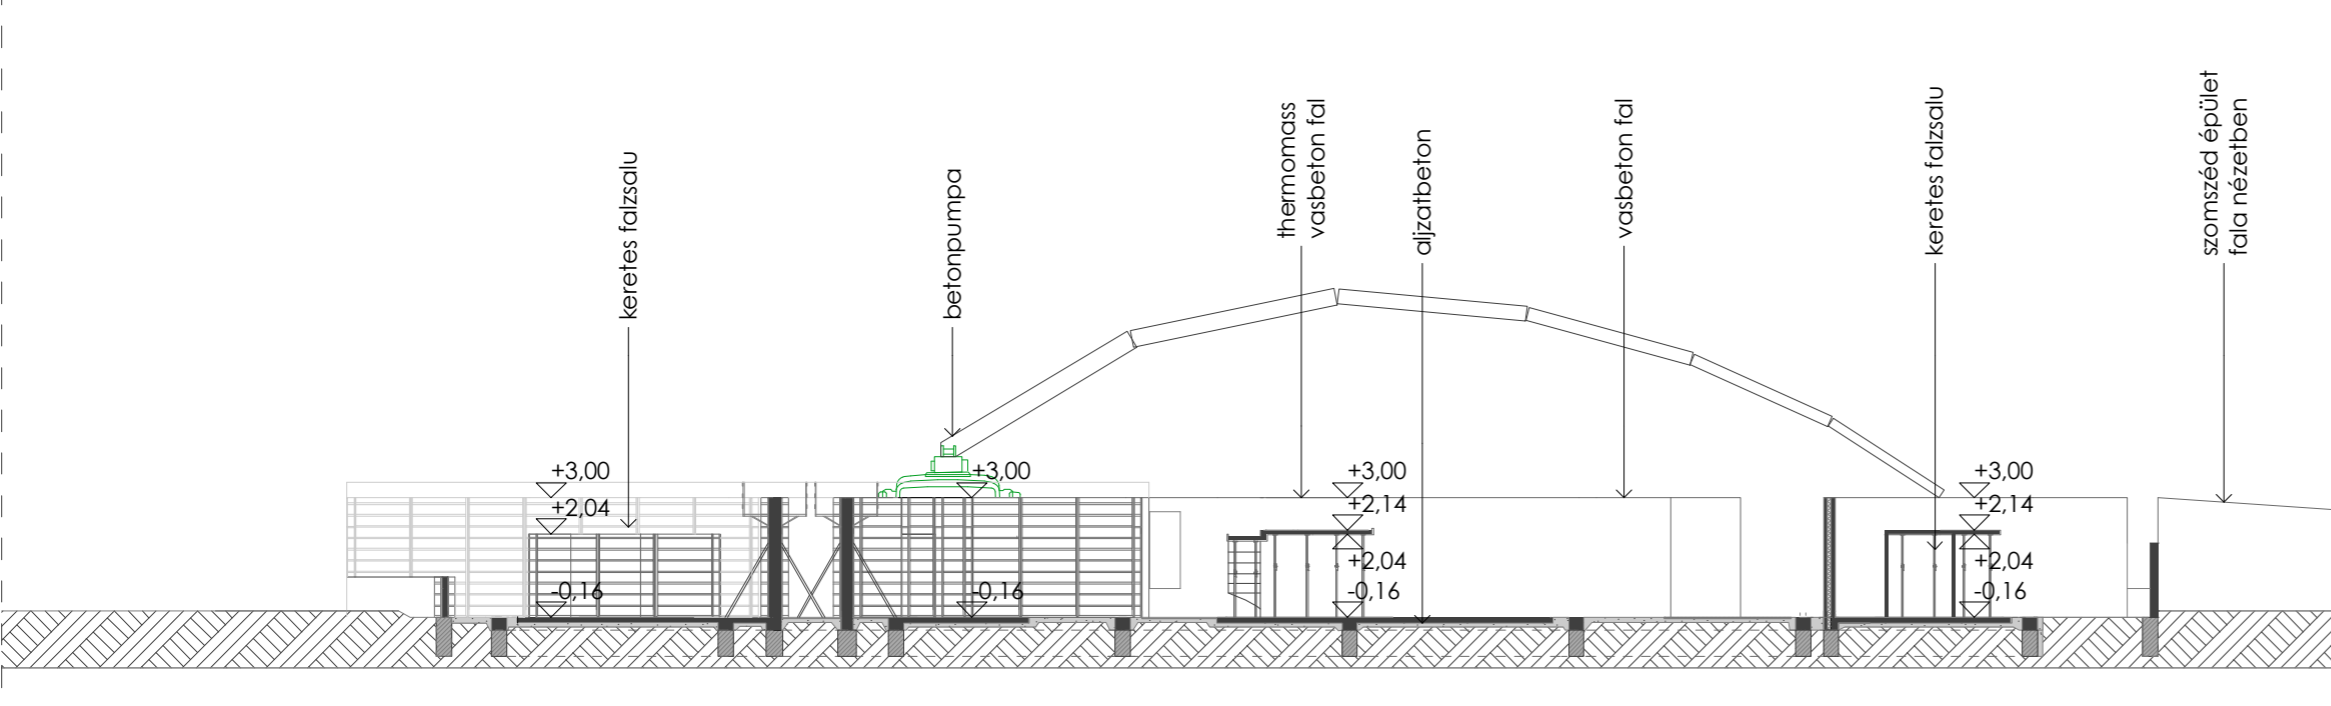

I. ÜTEM ÉPÜLET ÉS KERÍTÉS BONTÁS 1:500

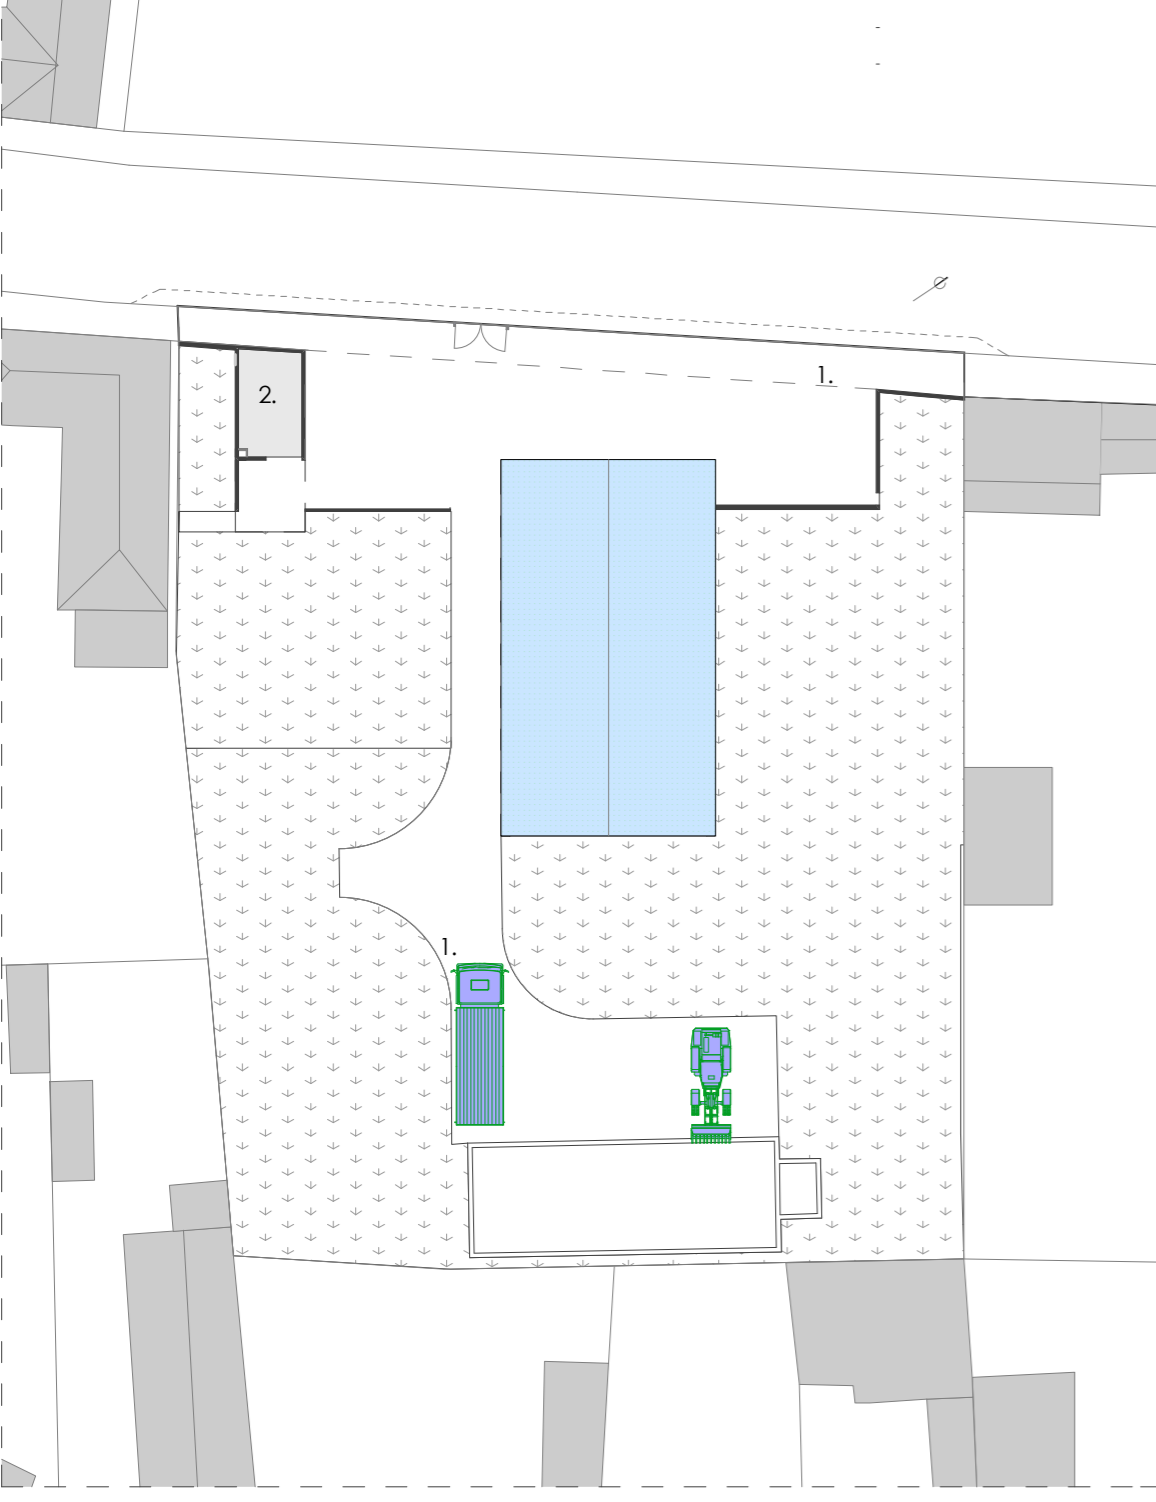

III. ÜTEM MEGLÉVŐ ÉPÜLET FELÚJÍTÁSA ÉS BURKOLÁSA 1:500

