SZOLGÁLATI LAKRÉSZ ÉS FOGORVOSI RENDELŐ / BUDAPEST II. BIMBÓ ÚT 5, FSZ1/

ÁLMENNYEZETI ALAPRAJZ É04

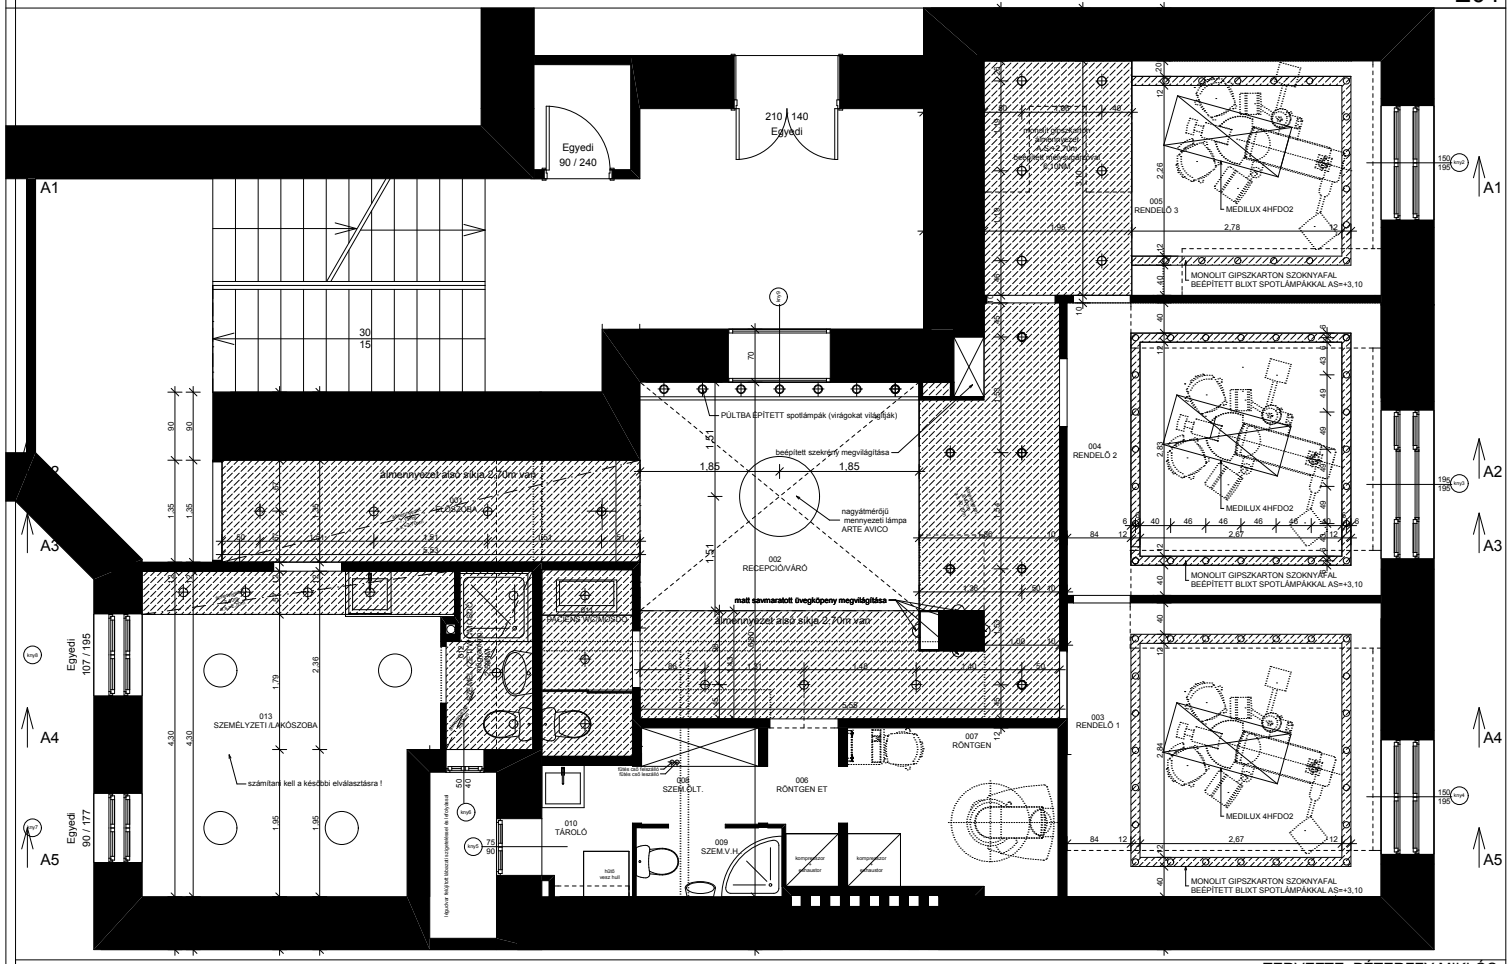

2011.09.06. / LÉPTÉKE: M: 1:50/ KIVITELI TERV

TERVEZTE: PÉTERFFY MIKLÓS
OKL. ÉPÍTÉSZ
É1 1-2995/09