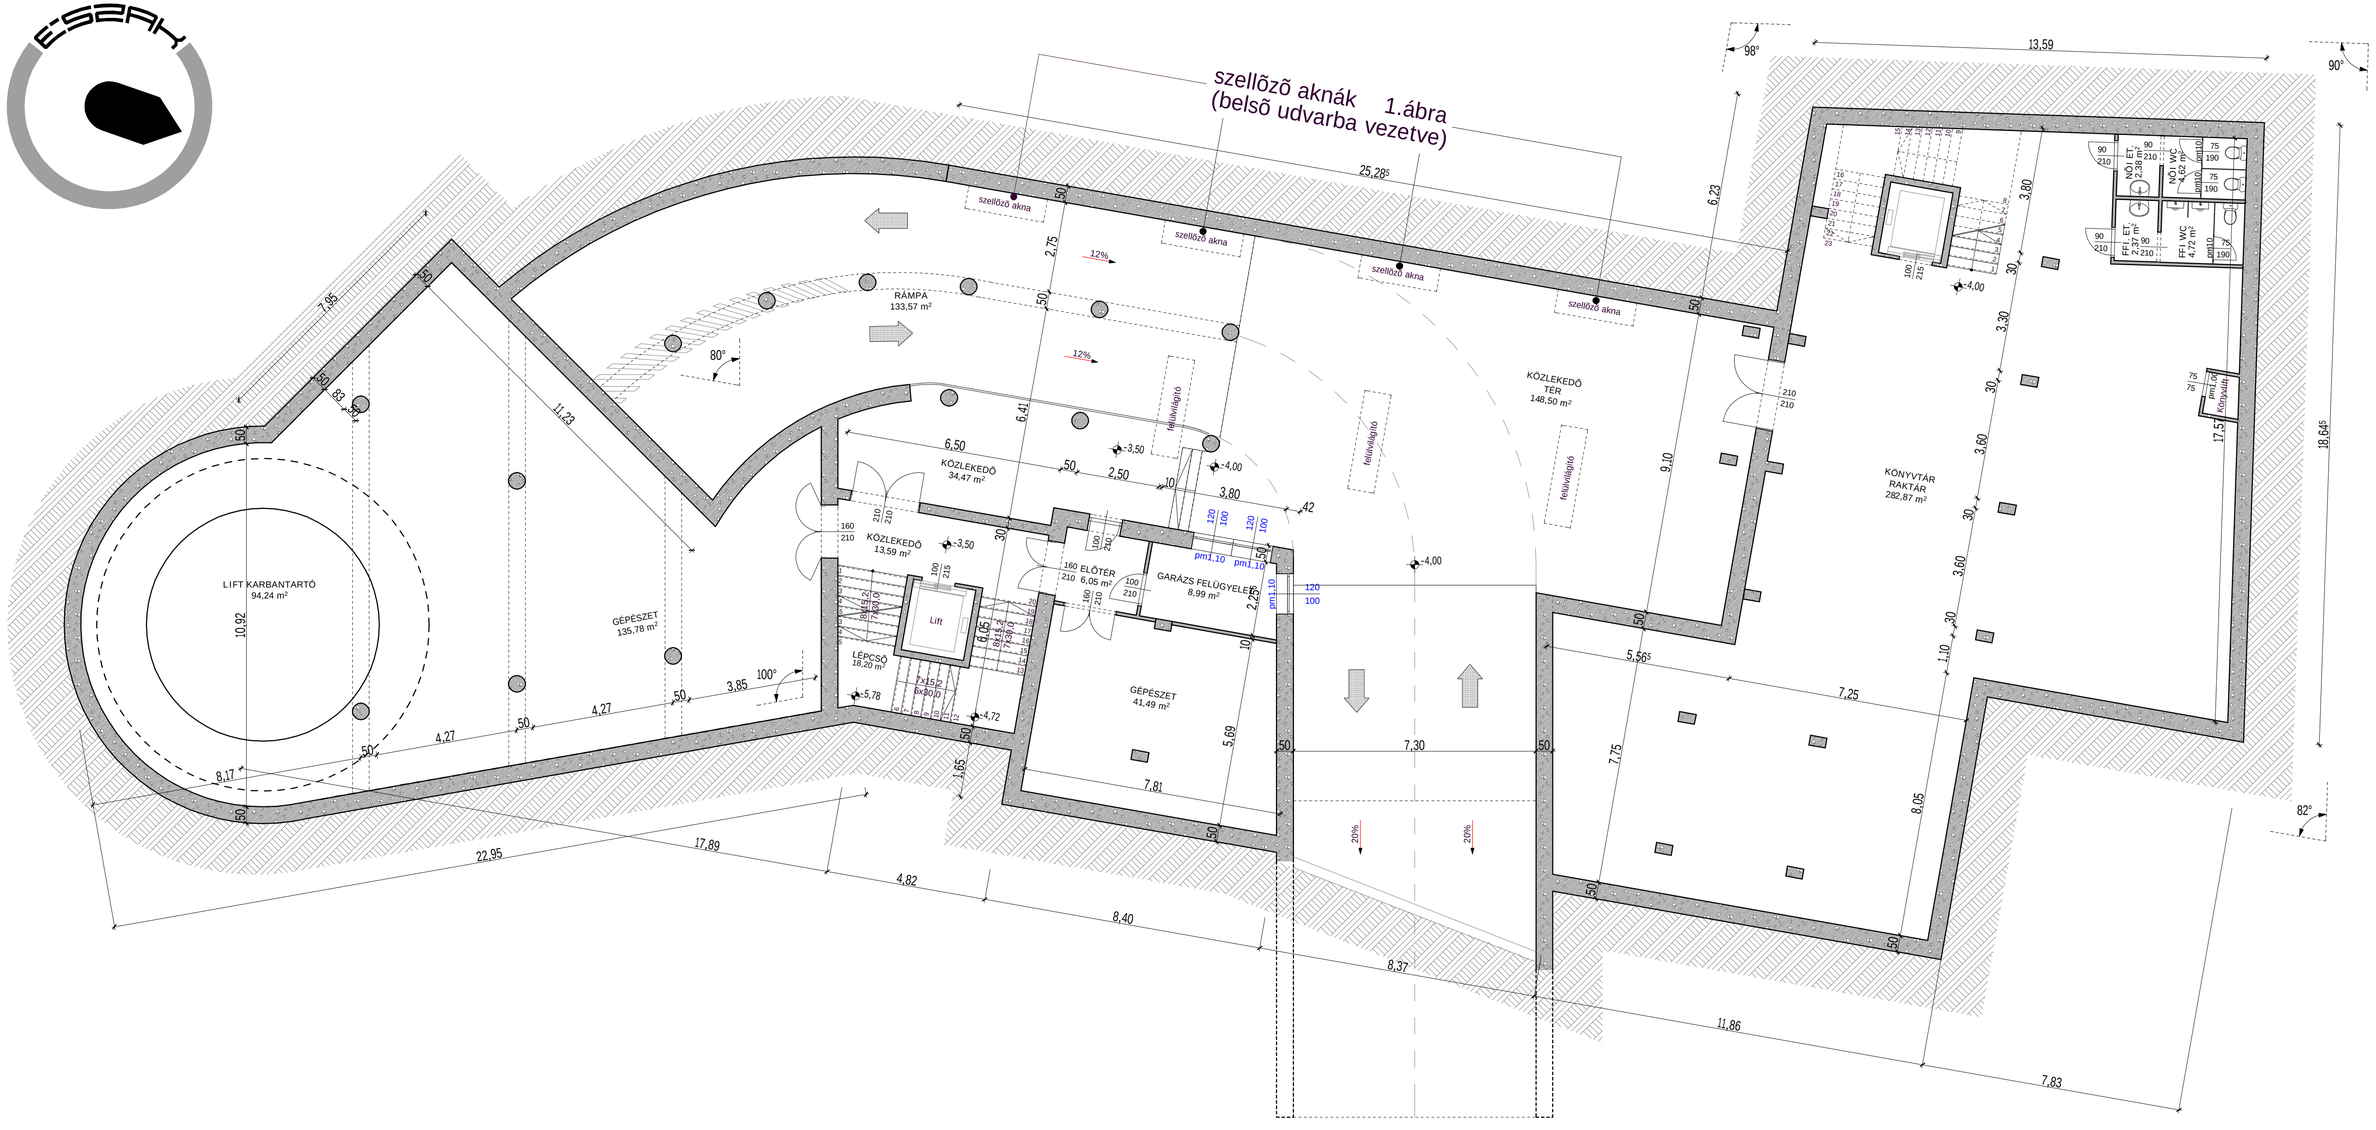-1 szint m 1:100