


bejáráti homlokzat m=1:100



északi homlokzat m=1:200

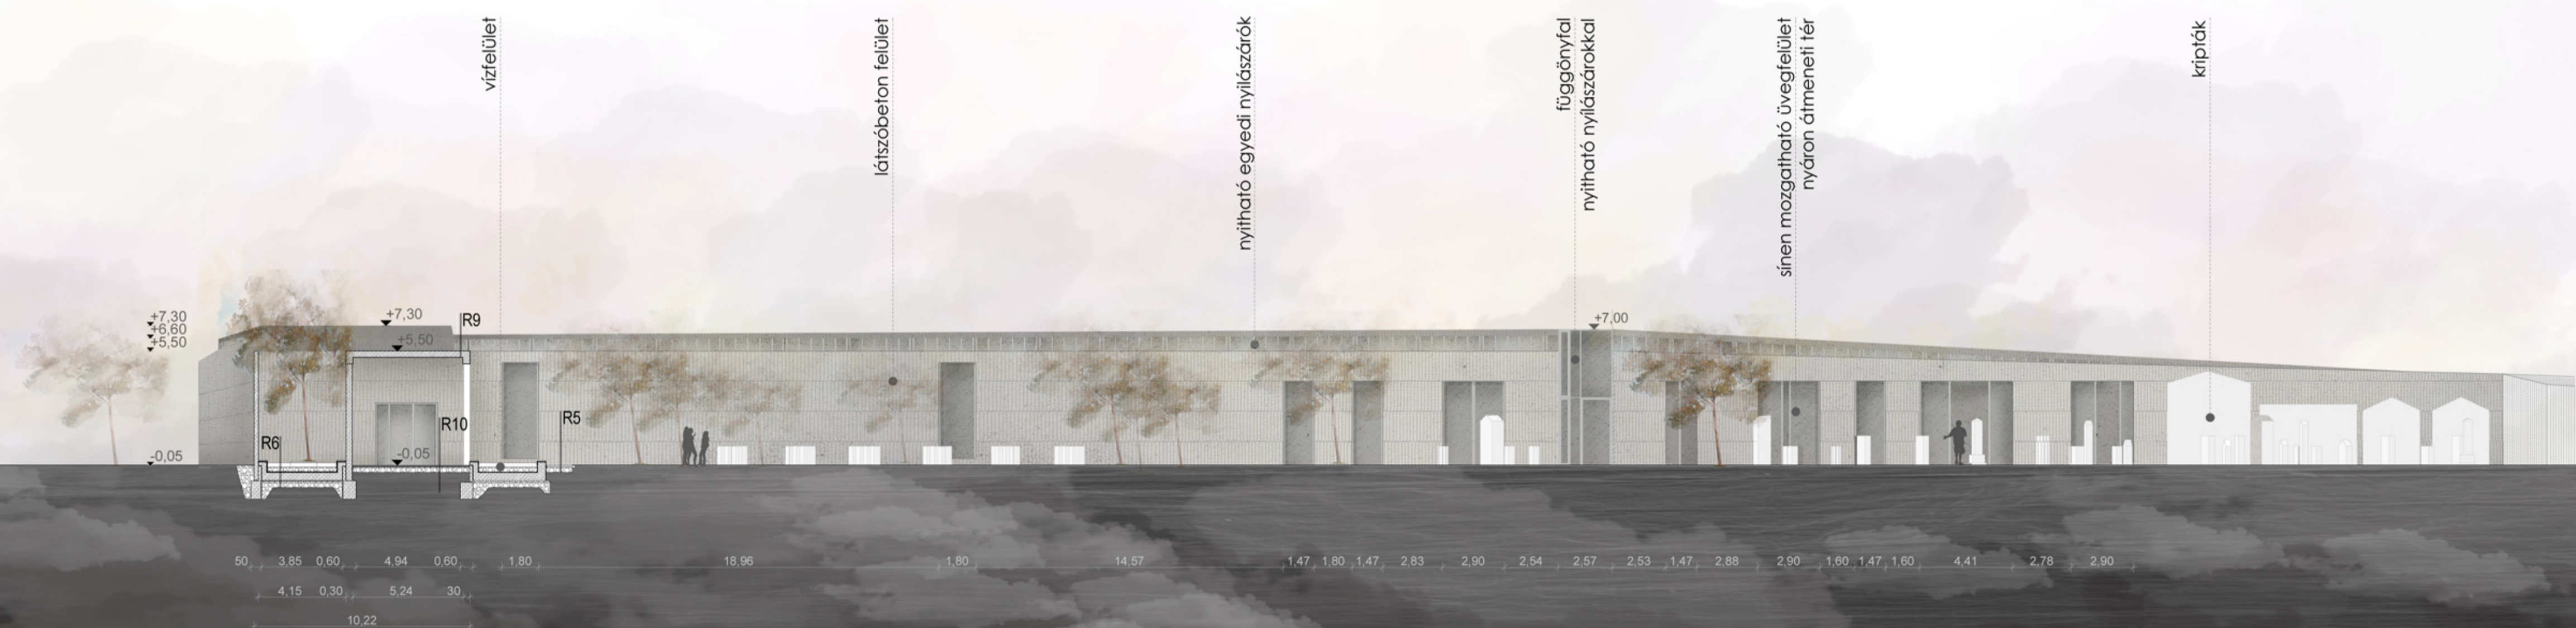

déli homlokzat m=1:200

