


| | | | |
|----|---|----|---|
| 01 | öntisztuló, UV elleni védőréteg flexiskin poliuretán fólia fújva 4mm ragasztó tapaszba beleágyazott üvegszövet 8mm Austrotherm Eps*F Plusz homlokzati hőszig. lemez 22cm kvarchomokkal kevert műgyanta alapozás, párafékező réteg 4mm vasbeton falszerkezet 20 cm belső vakolat 1,5 cm | 03 | öntisztuló, UV elleni védőréteg flexiskin poliuretán fólia fújva 4mm ragasztó tapaszba beleágyazott üvegszövet 8mm Austrotherm Eps*W Plusz hőszigetelő lemez 28cm kvarchomokkal kevert műgyanta alapozás, párafékező réteg 4mm vasbeton záródődém 20 cm belső mennyezet vakolat 1,3 cm belső festékréteg 0,2 cm |
| 02 | belső festékréteg 0,2 cm belső vakolat 1,3 cm vasbeton falszerkezet 20 cm talajnedvesség elleni vízszigetelés Austrotherm Expert hőszigetelés 22cm /talajfelszíntől mért 1 méternél mélyebben/ 10 cm tömörített kavicsöltés 15 cm döngölt földvisszatöltés termett talaj | 04 | öntisztuló, UV elleni védőréteg flexiskin poliuretán fólia fújva 4mm ragasztó tapaszba beleágyazott üvegszövet 8mm Austrotherm Eps* W Plusz 28cm kvarchomokkal kevert műgyanta alapozás, párafékező réteg 4mm vasbeton záródődém 20 cm függesztett akusztikus gipszkarton álmennyezet 12,5 mm |

04 . KURFIS ALÍZ EDIT . MAGOLAJHÁZ - MOGYORÓD . SZIE-YMMF MSC .
DIPLOMATERV 2013 A-A, B-B METSZET. M 1:200 .

| | | | |
|----|--|----|--|
| 05 | műgyanta padlóburkolat 1 cm aljatbeton 6 cm padlófűtőcső hőtükrös fólián ponthegeesztett acélháló technológiai szigetelés 1 rtg. lépésálló hangszigetelés 6 cm vasbeton földem 20 cm belső vakolat 1,5 cm | 06 | műgyanta padlóburkolat 1 cm aljatbeton 6 cm padlófűtőcső hőtükrös fólián ponthegeesztett acélháló technológiai szigetelés 1 rtg. lépésálló hangszigetelés 6 cm vasbeton földem 0 cm gipszkarton álmennyezet 12,5mm |
| 07 | kerámia padlóburkolat 1,2 cm aljatbeton 6 cm padlófűtőcső hőtükrös fólián ponthegeesztett acélháló technológiai szigetelés 1 rtg. lépésálló hangszigetelés 6 cm vasbeton földem 20 cm gipszkarton álmennyezet 12,5 mm | 08 | műgyanta padlóburkolat 1 cm aljatbeton 6 cm padlófűtőcső hőtükrös fólián ponthegeesztett acélháló technológiai szigetelés 1 rtg. lépésálló hangszigetelés 6 cm vasbeton földem 20 cm kvarchomokkal kevert műgyanta alapozás, párafékező réteg 4mm Austrotherm Eps* F Plusz hőszigetelő 20 cm ragasztó tapaszba beleágyazott üvegszövet 8mm felújító ragasztó tapasz flexiskin poliuretán fólia fújva 4mm |

| | | | |
|----|---|----|---|
| 09 | szőlőmag mintás lyukperforált corten lemez 10 mm négyzet zártszelvény 30x30 mm téglaalap zártszelvény 200x100mm melegen hengerelt U300 profil | 10 | szőlőmag mintás lyukperforált corten lemez 80x150cm 10 mm négyzet zártszelvény 30x30 mm téglaalap zártszelvény 120x60 mm |
|----|---|----|---|

| | | | |
|----|--|----|--|
| 11 | műgyanta padlóburkolat 1 cm alpozó, felületkiegyenlítő réteg aljatbeton 8 cm padlófűtőcső hőtükrös fólián ponthegeesztett acélháló technológiai szigetelés 1 rtg. expandált Ps hab lépésálló hőszigetelés 5 cm talajnedvesség elleni szigetelés vasalt aljatbeton 12 cm szerelőbeton 6 cm homokos kavics 15 cm termett talaj | 12 | ipari műgyanta padlóburkolat 1 cm alpozó, felületkiegyenlítő réteg aljatbeton 8 cm padlófűtőcső hőtükrös fólián ponthegeesztett acélháló technológiai szigetelés 1 rtg. expandált lépésálló hőszig. 12cm technológiai elválasztó fólia 1rtg. vízszigetelő lemez vasalt aljatbeton 12 cm szerelőbeton 6 cm homokos kavics 15 cm termett talaj |
|----|--|----|--|

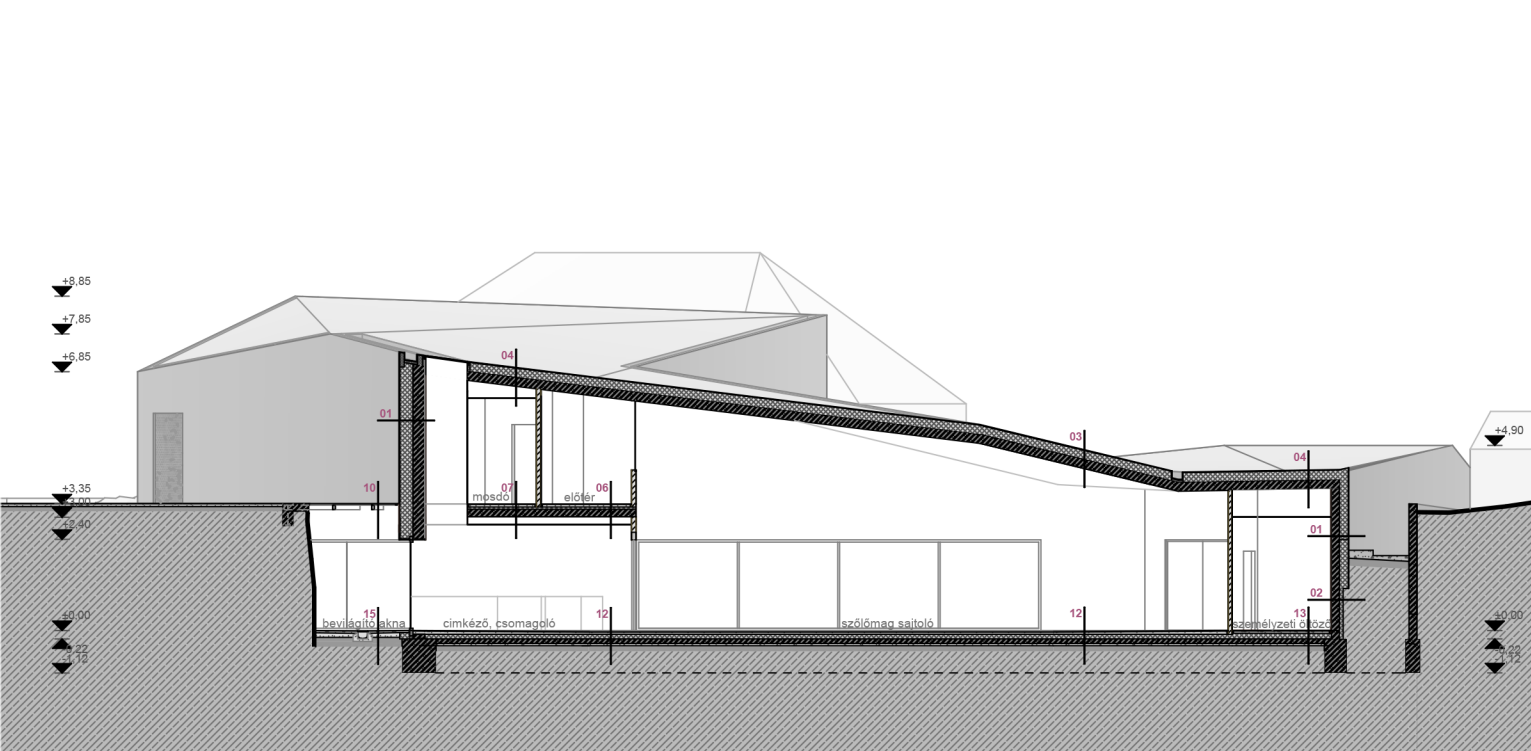

| | | | |
|----|--|----|---|
| 13 | kerámia padlóburkolat 1 cm ragasztó réteg 0,5 cm aljatbeton 8 cm padlófűtőcső hőtükrös fólián ponthegeesztett acélháló technológiai szigetelés 1 rtg. expandált lépésálló hőszig. 15cm talajnedvesség elleni szigetelés vasalt aljatbeton 12 cm szerelőbeton 6 cm homokos kavics 5 cm termett talaj | 14 | csiszolt, bevonatolt beton min 6cm technológiai szigetelés 1 rtg. expandált lépésálló hőszig. 12cm talajnedvesség elleni szigetelés vasalt aljatbeton 12 cm homokos kavics 15 cm |
| 15 | felületkezelt beton 19-6 cm talajnedvesség elleni szigetelés vasalt aljatbeton 6-12 cm szerelőbeton 6 cm homokos kavics 15 cm termett talaj | | |