


A vinotéka a sziklafal tetejéről



Érkezés déli felől



A külső udvarból visszanezve a fogadóépületre

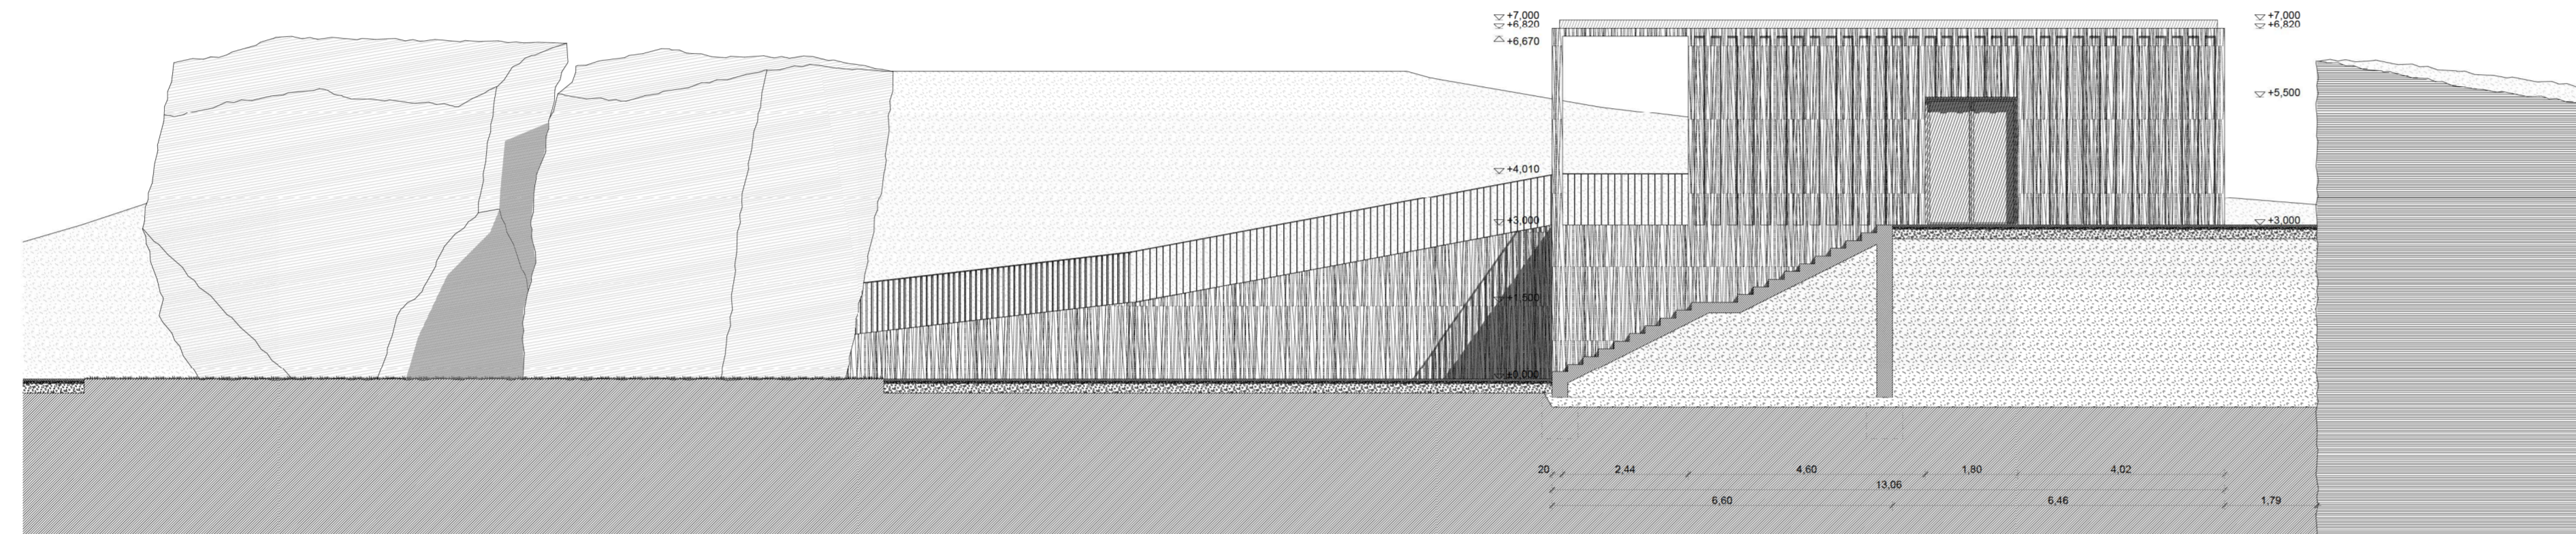

Keleti homlokzat és metszet a lépcsőn keresztül



Északi homlokzat és metszet a borraktáron keresztül