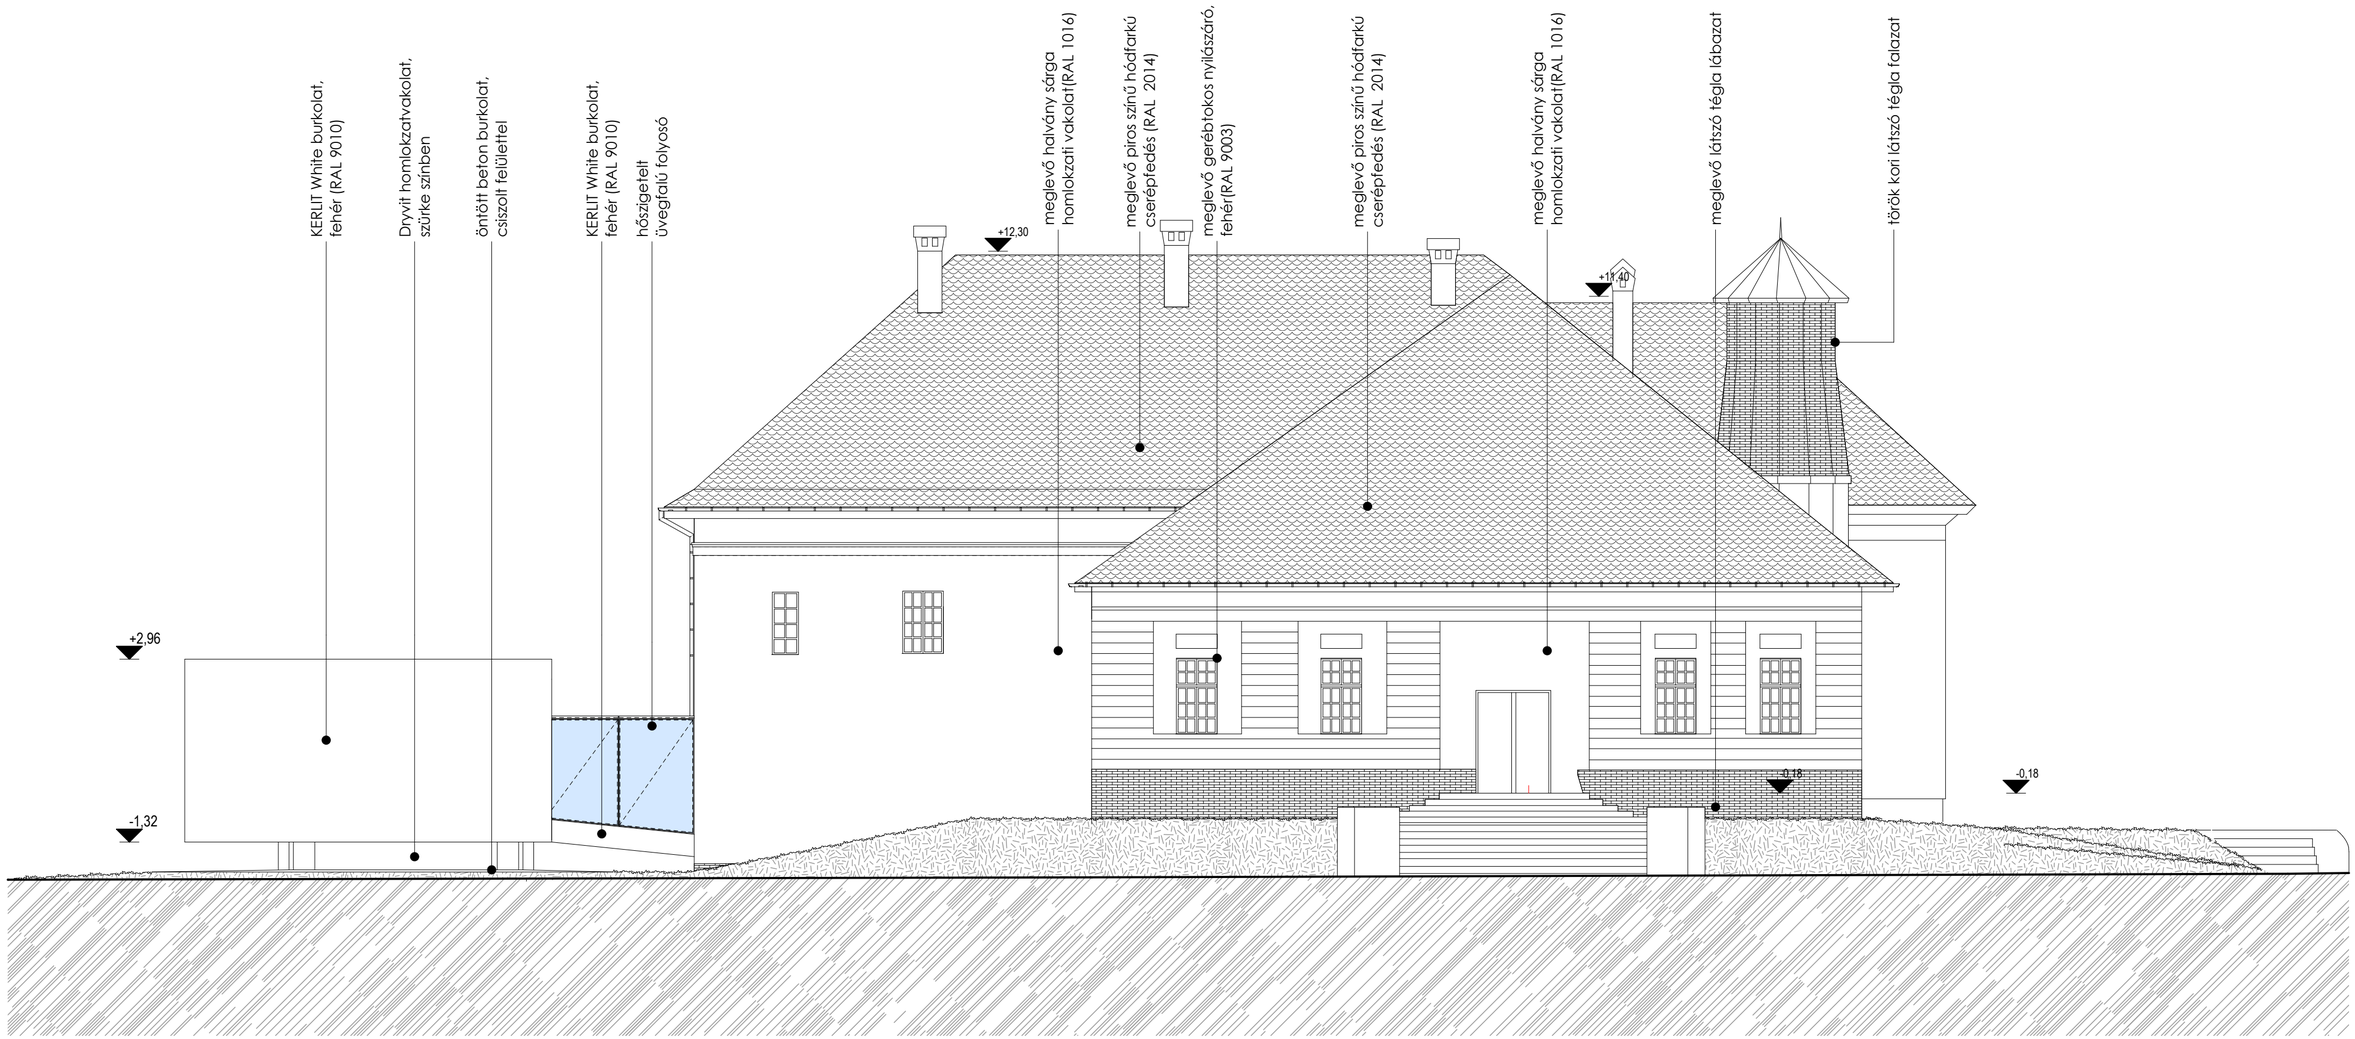
KERLIT White burkolat, fehér (RAL 9010)
Dryvit homlokzatvakolat, szürke színben
öntött beton burkolat, csiszolt felülettel
KERLIT White burkolat, fehér (RAL 9010)
hőszigetelt üvegfalú folyosó
meglevő halvány sárga homlokzati vakolat(RAL 1016)
meglevő piros színű hódfarkú cserépfedés (RAL 2014)
meglevő gerébtokos nyilászáró, fehér(RAL 9003)
meglevő piros színű hódfarkú cserépfedés (RAL 2014)
meglevő halvány sárga homlokzati vakolat(RAL 1016)
meglevő látszó tégla lábazat
török kori látszó tégla falazat
+12,30
+11,40
+2,96
-1,32
-0,18
-0,18