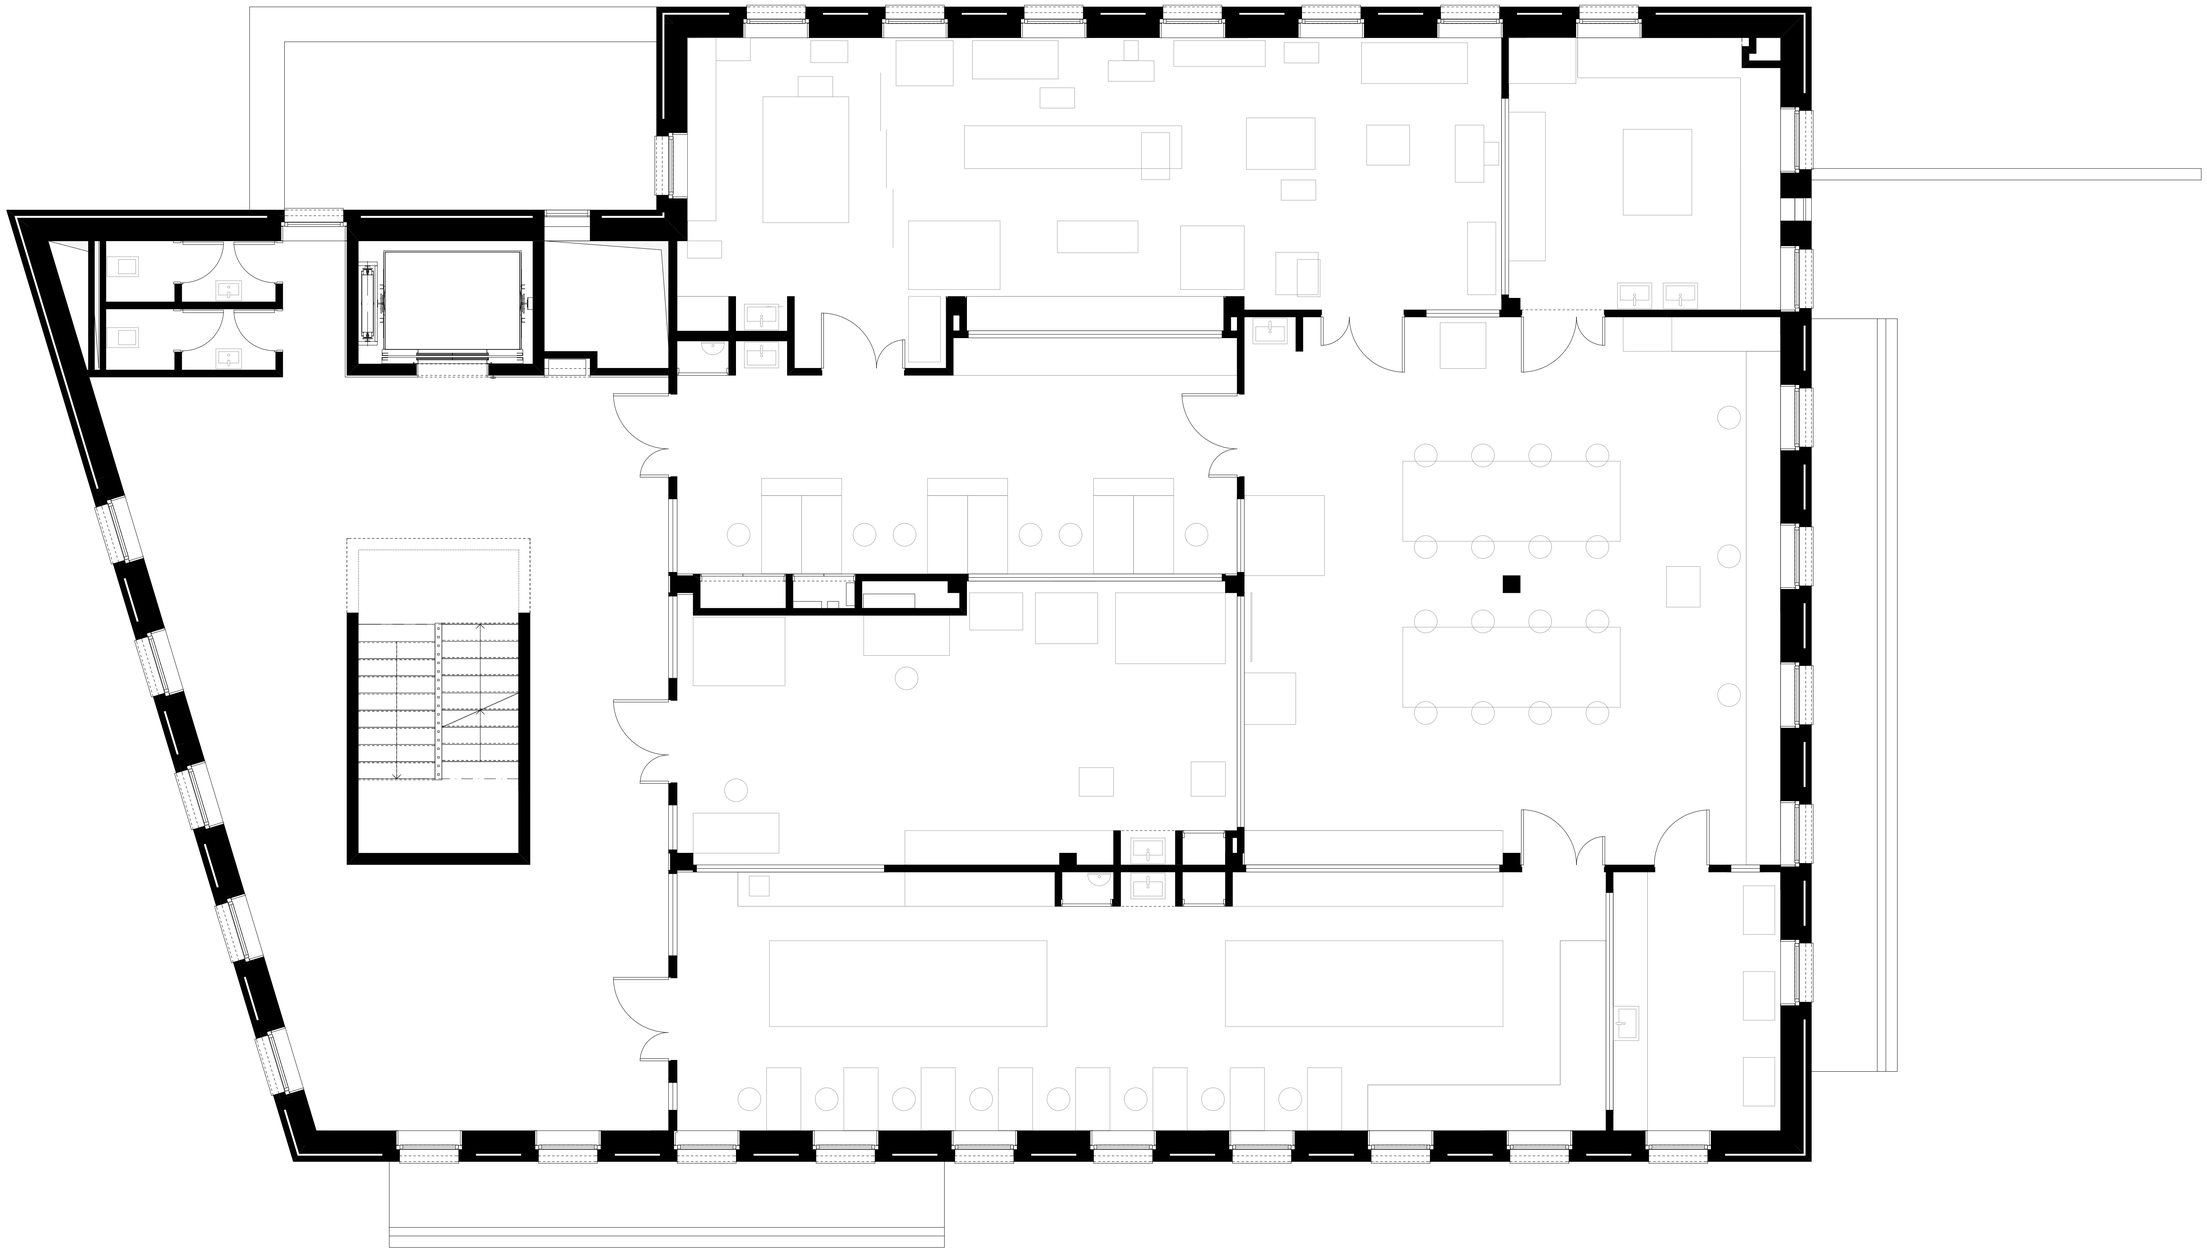

1. emeleti alaprajz