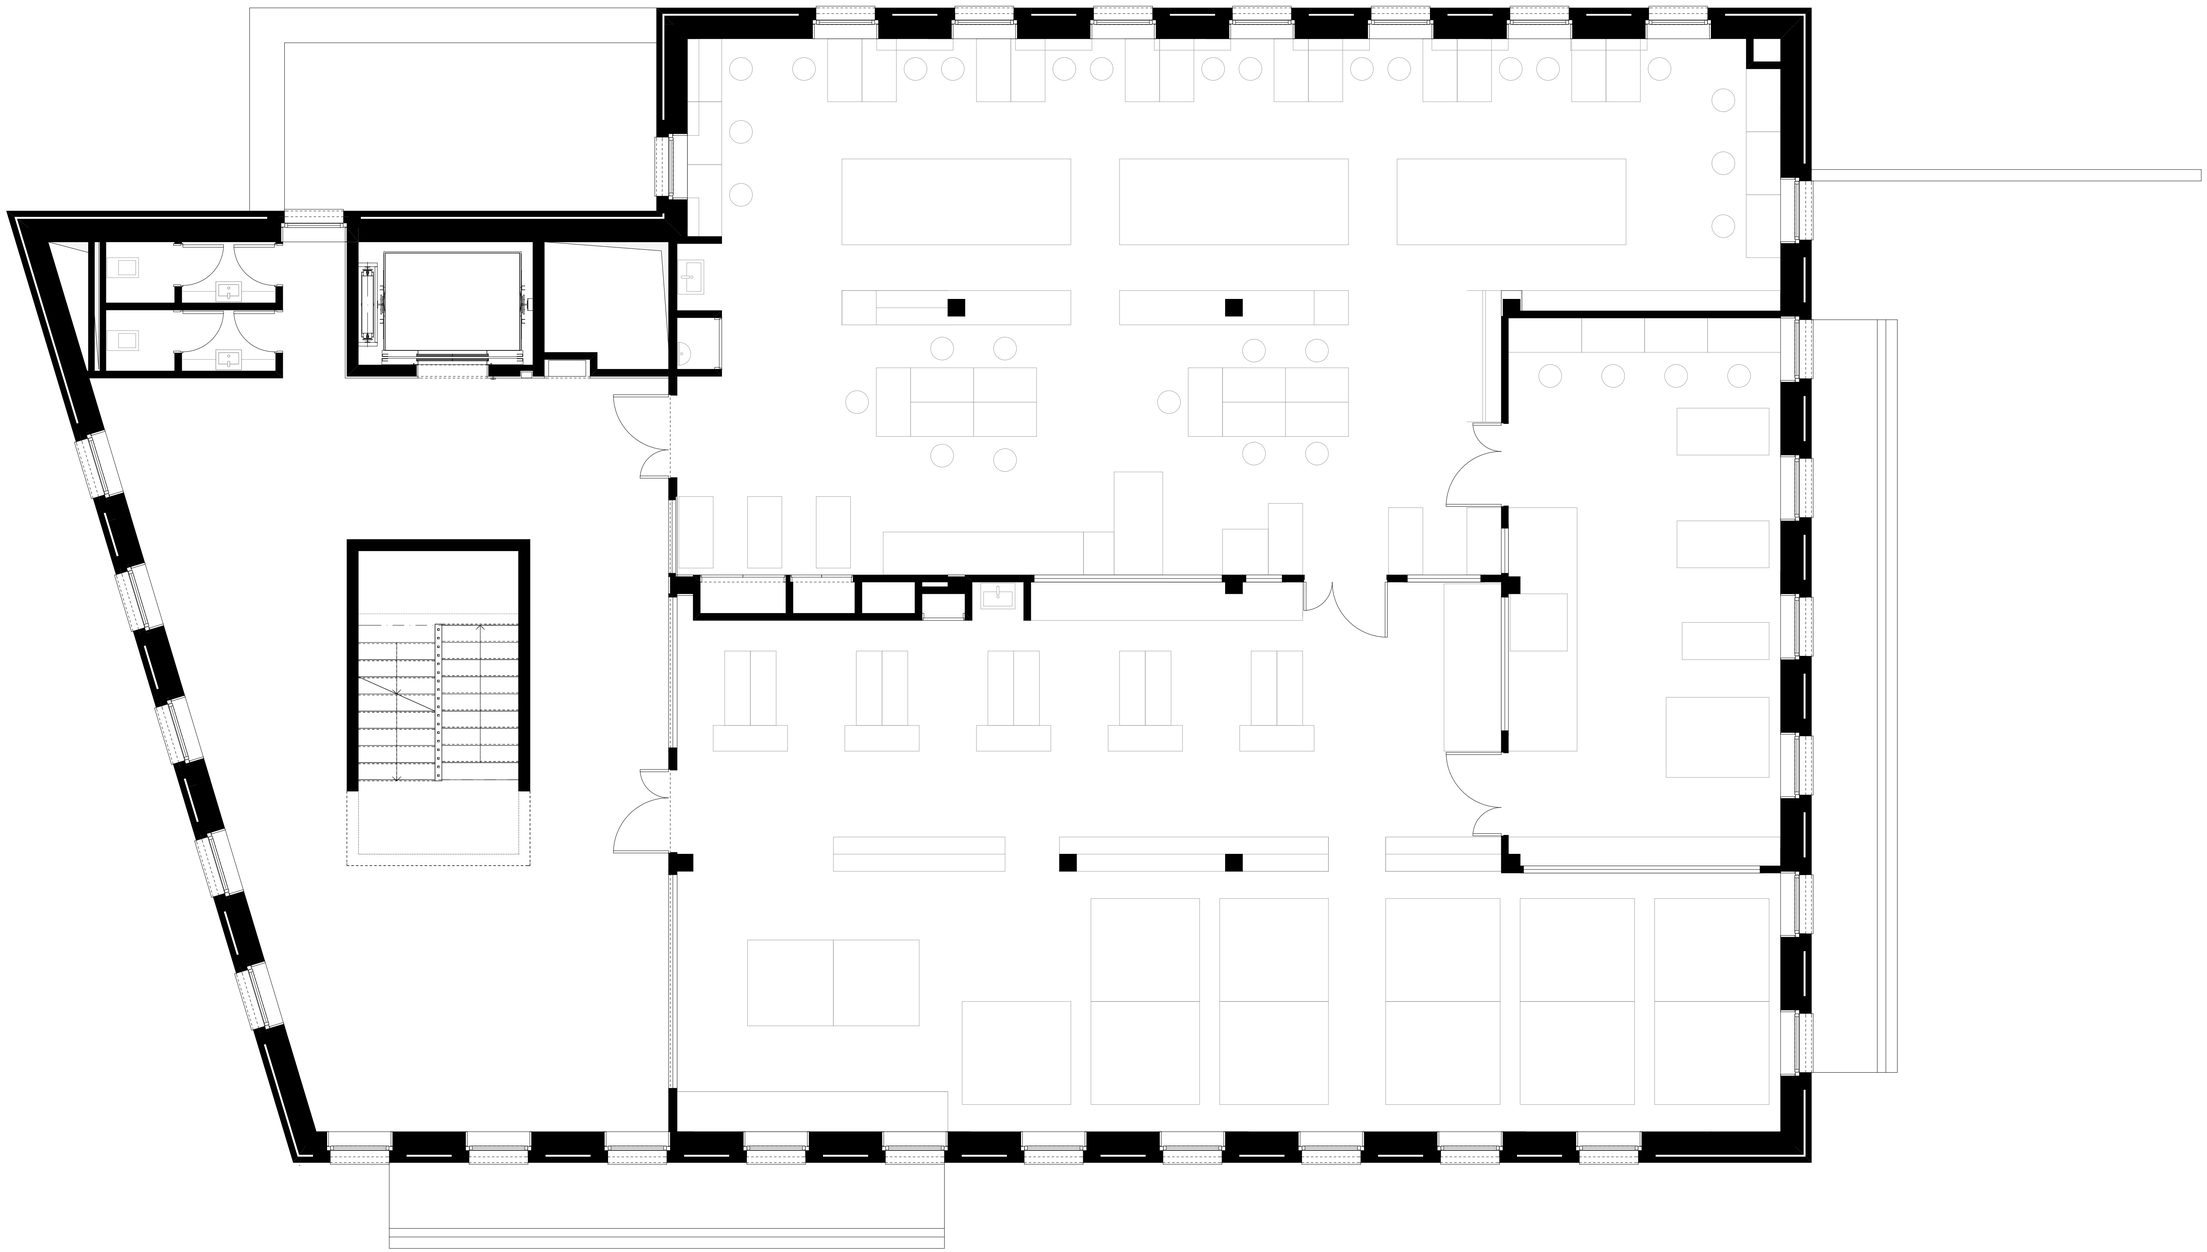

2.emeleti alaprajz