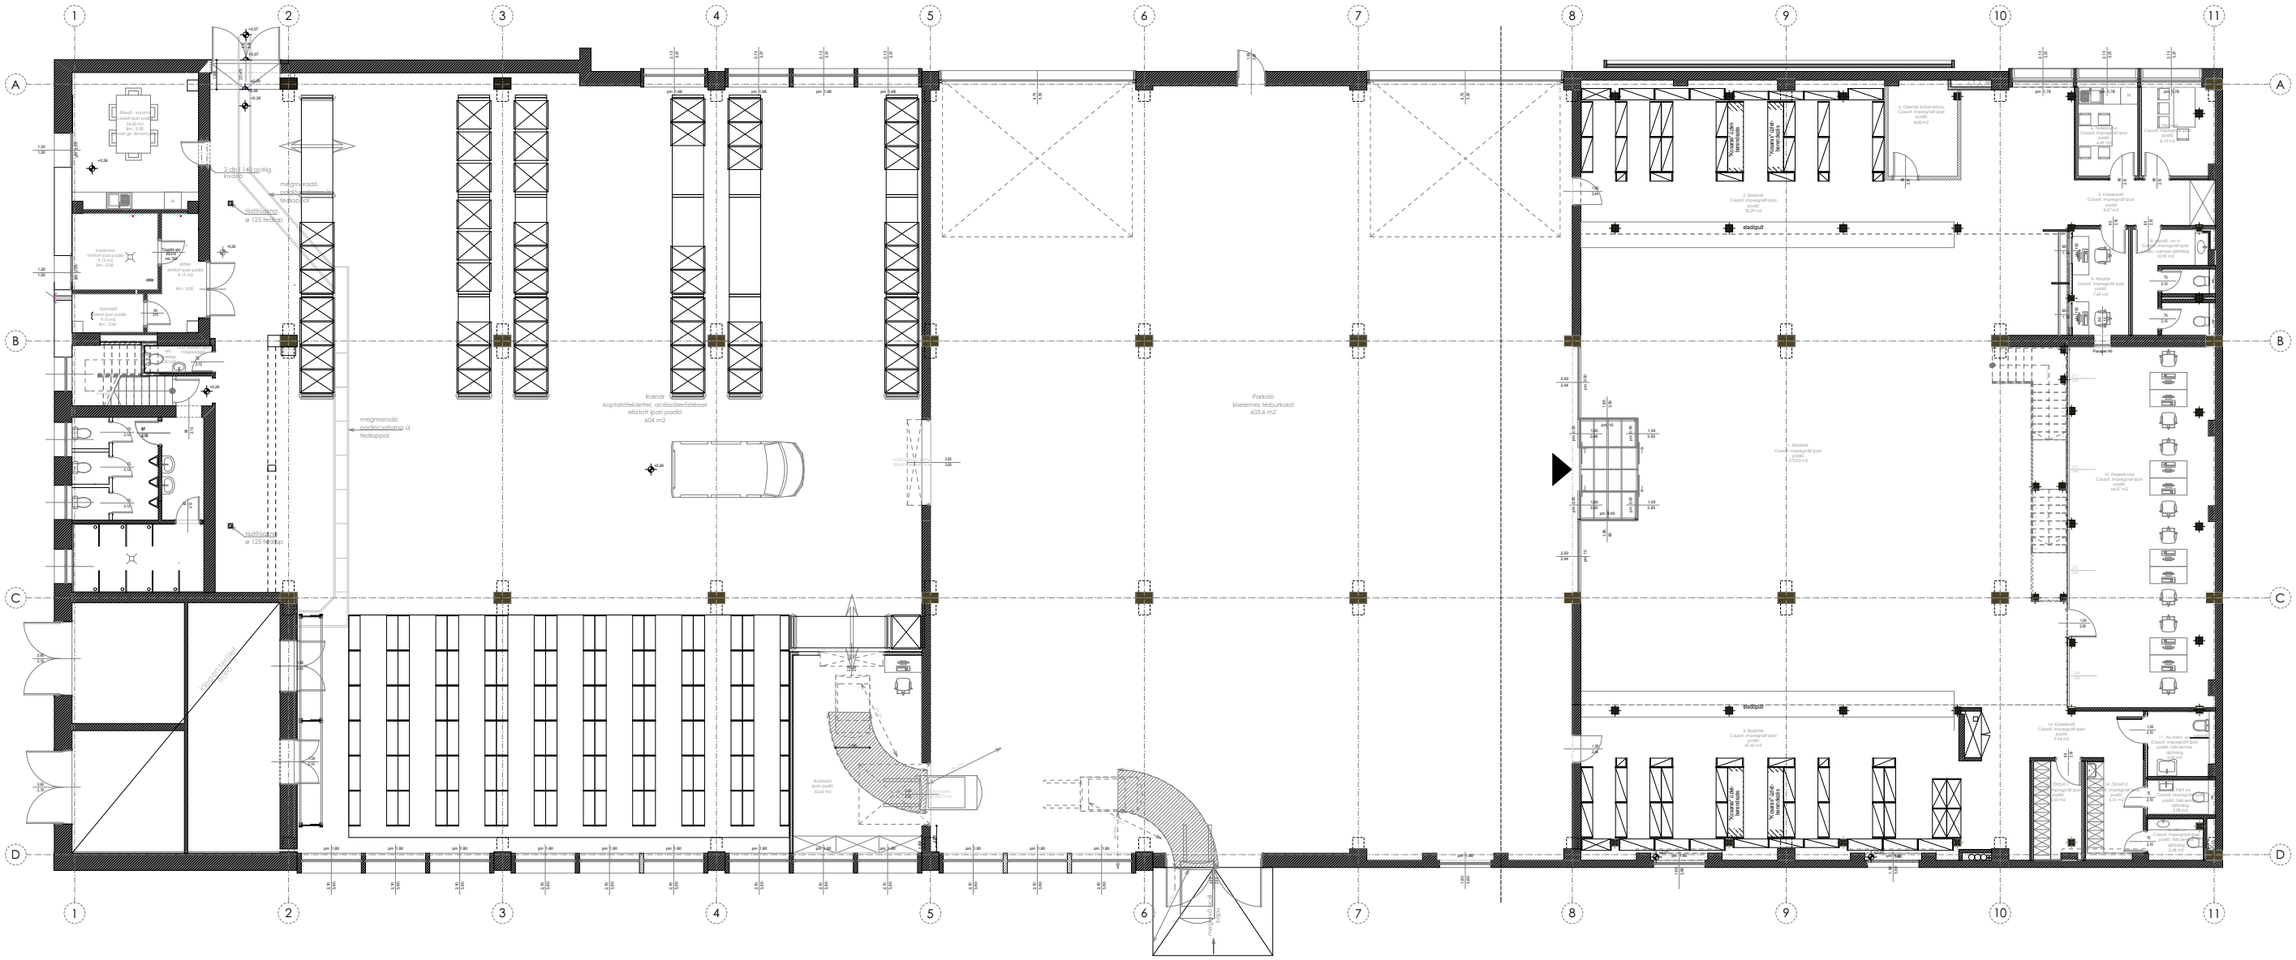

FÖLDSZINT ALAPRAJZ 1:100