

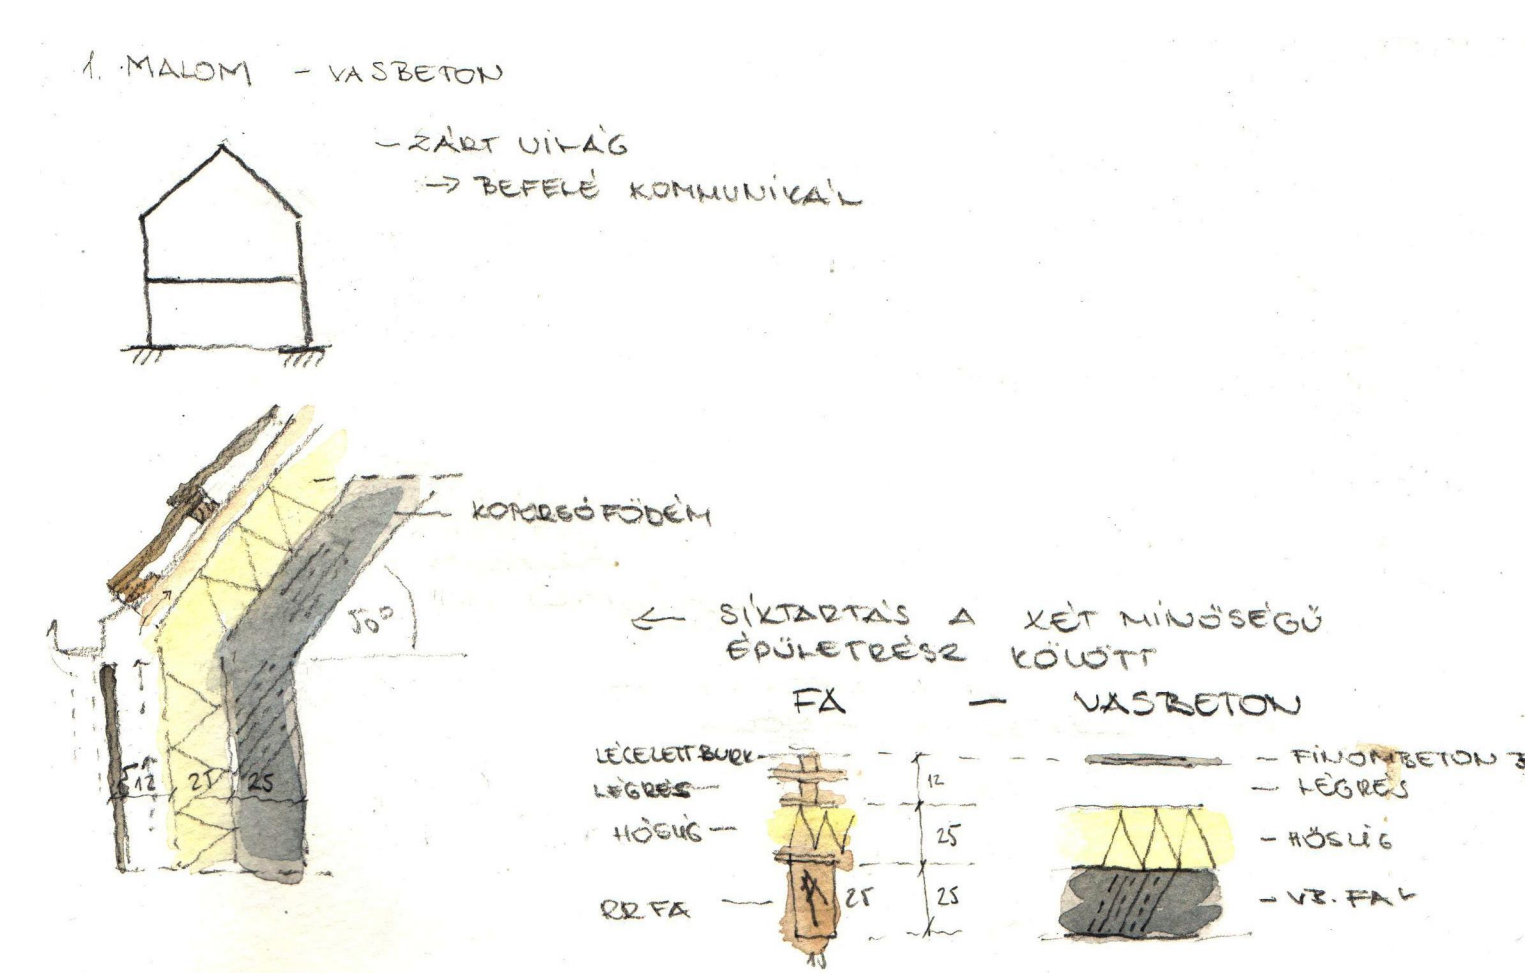


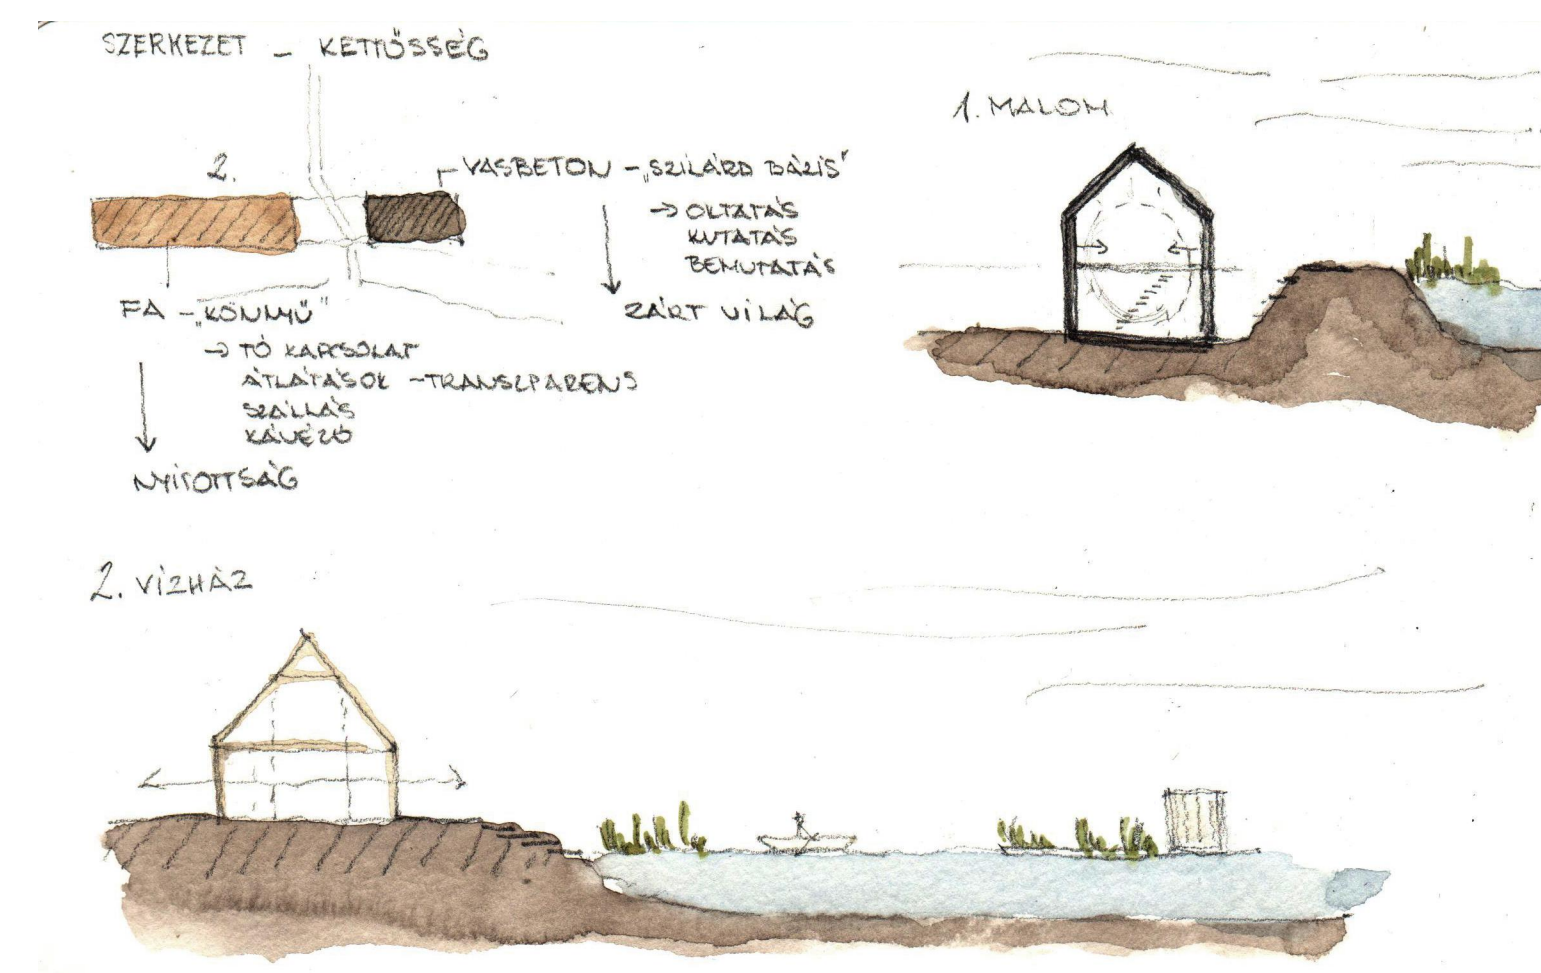

A fa épületrész nyitottságát, transzparensnek halo jellegű fa bordás függönyös rendszer biztosítja. tomor homlokzati részek csak a magyci vonalában vannak az északi oldalon, a fa felől pedig lépcsőzetű árnyékolók.

A vasbeton épületrész burkolata finombeton lapokból a régi deszkázott malmok képet szándékozik tükrözni, nyitással a csak egy-két helyen vannak, ahol azt a belső tér megköveteli.

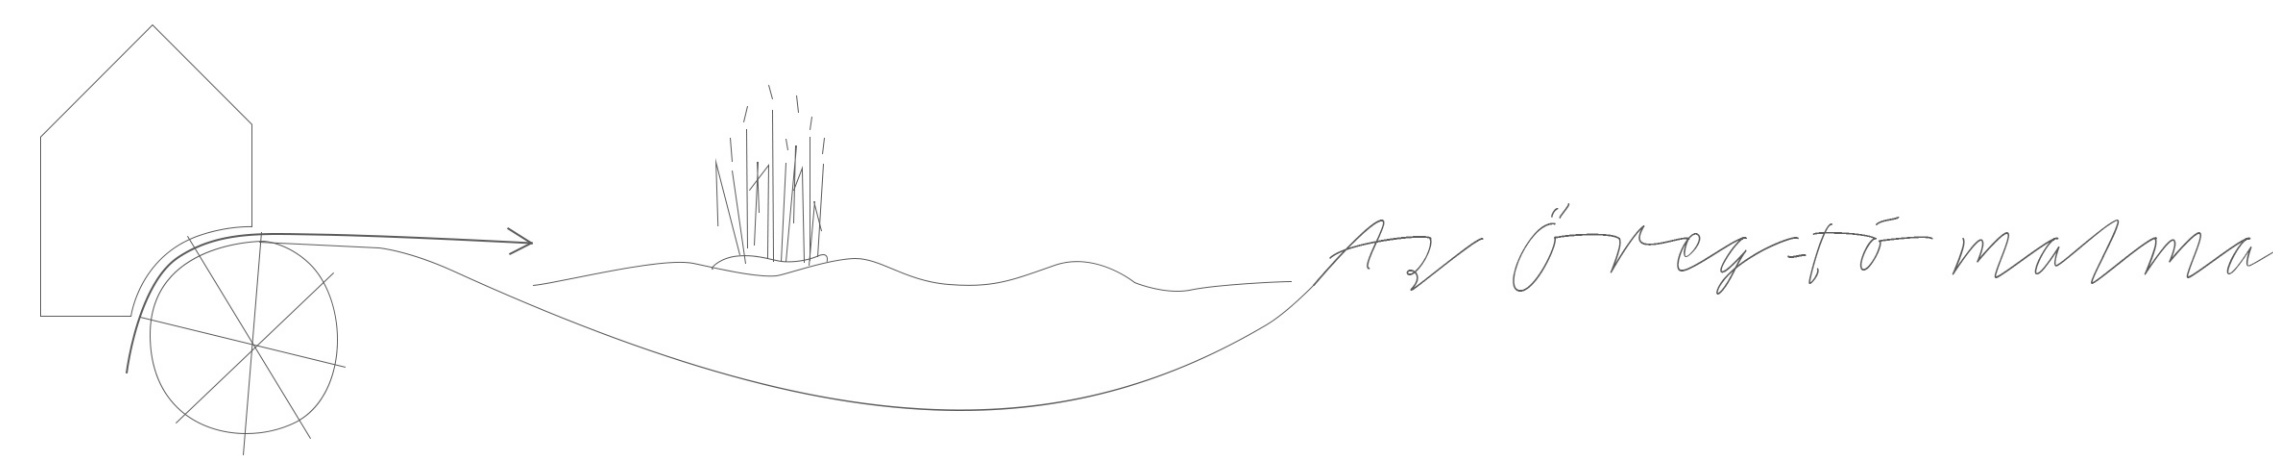