A VÍZ ÚTJA

DIPLOMATERV 2017

GYERGYÓCSOMAFALVA

SZILÁGYI NORBERT

BORVÍZPALACKOZÓ MANUFAKTÚRA ÉS PIAC

DÉLI HOMLOKZATOK, RENDEZVÉNYHÁZ

M=1:100
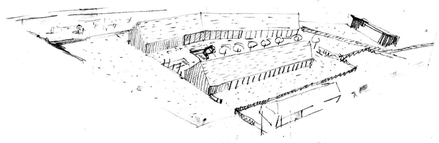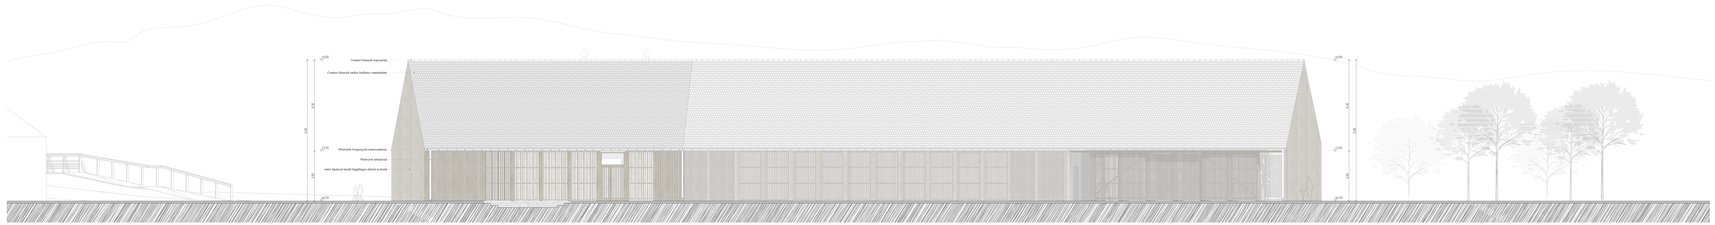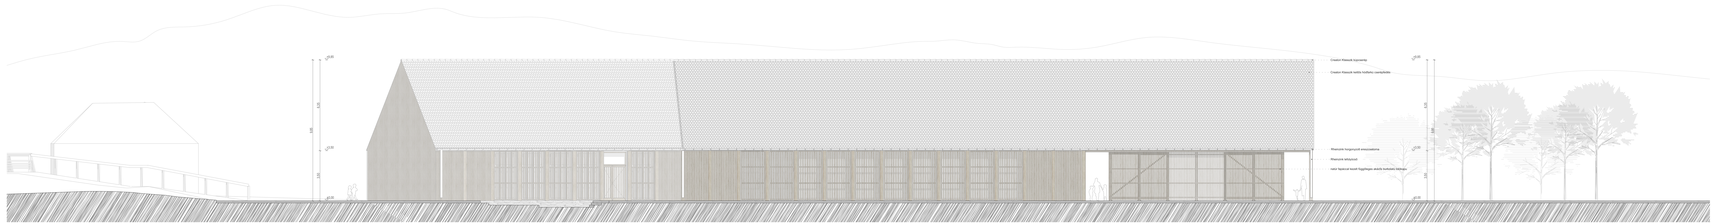
ARCHICAD OKTATÁSI VERZIÓ