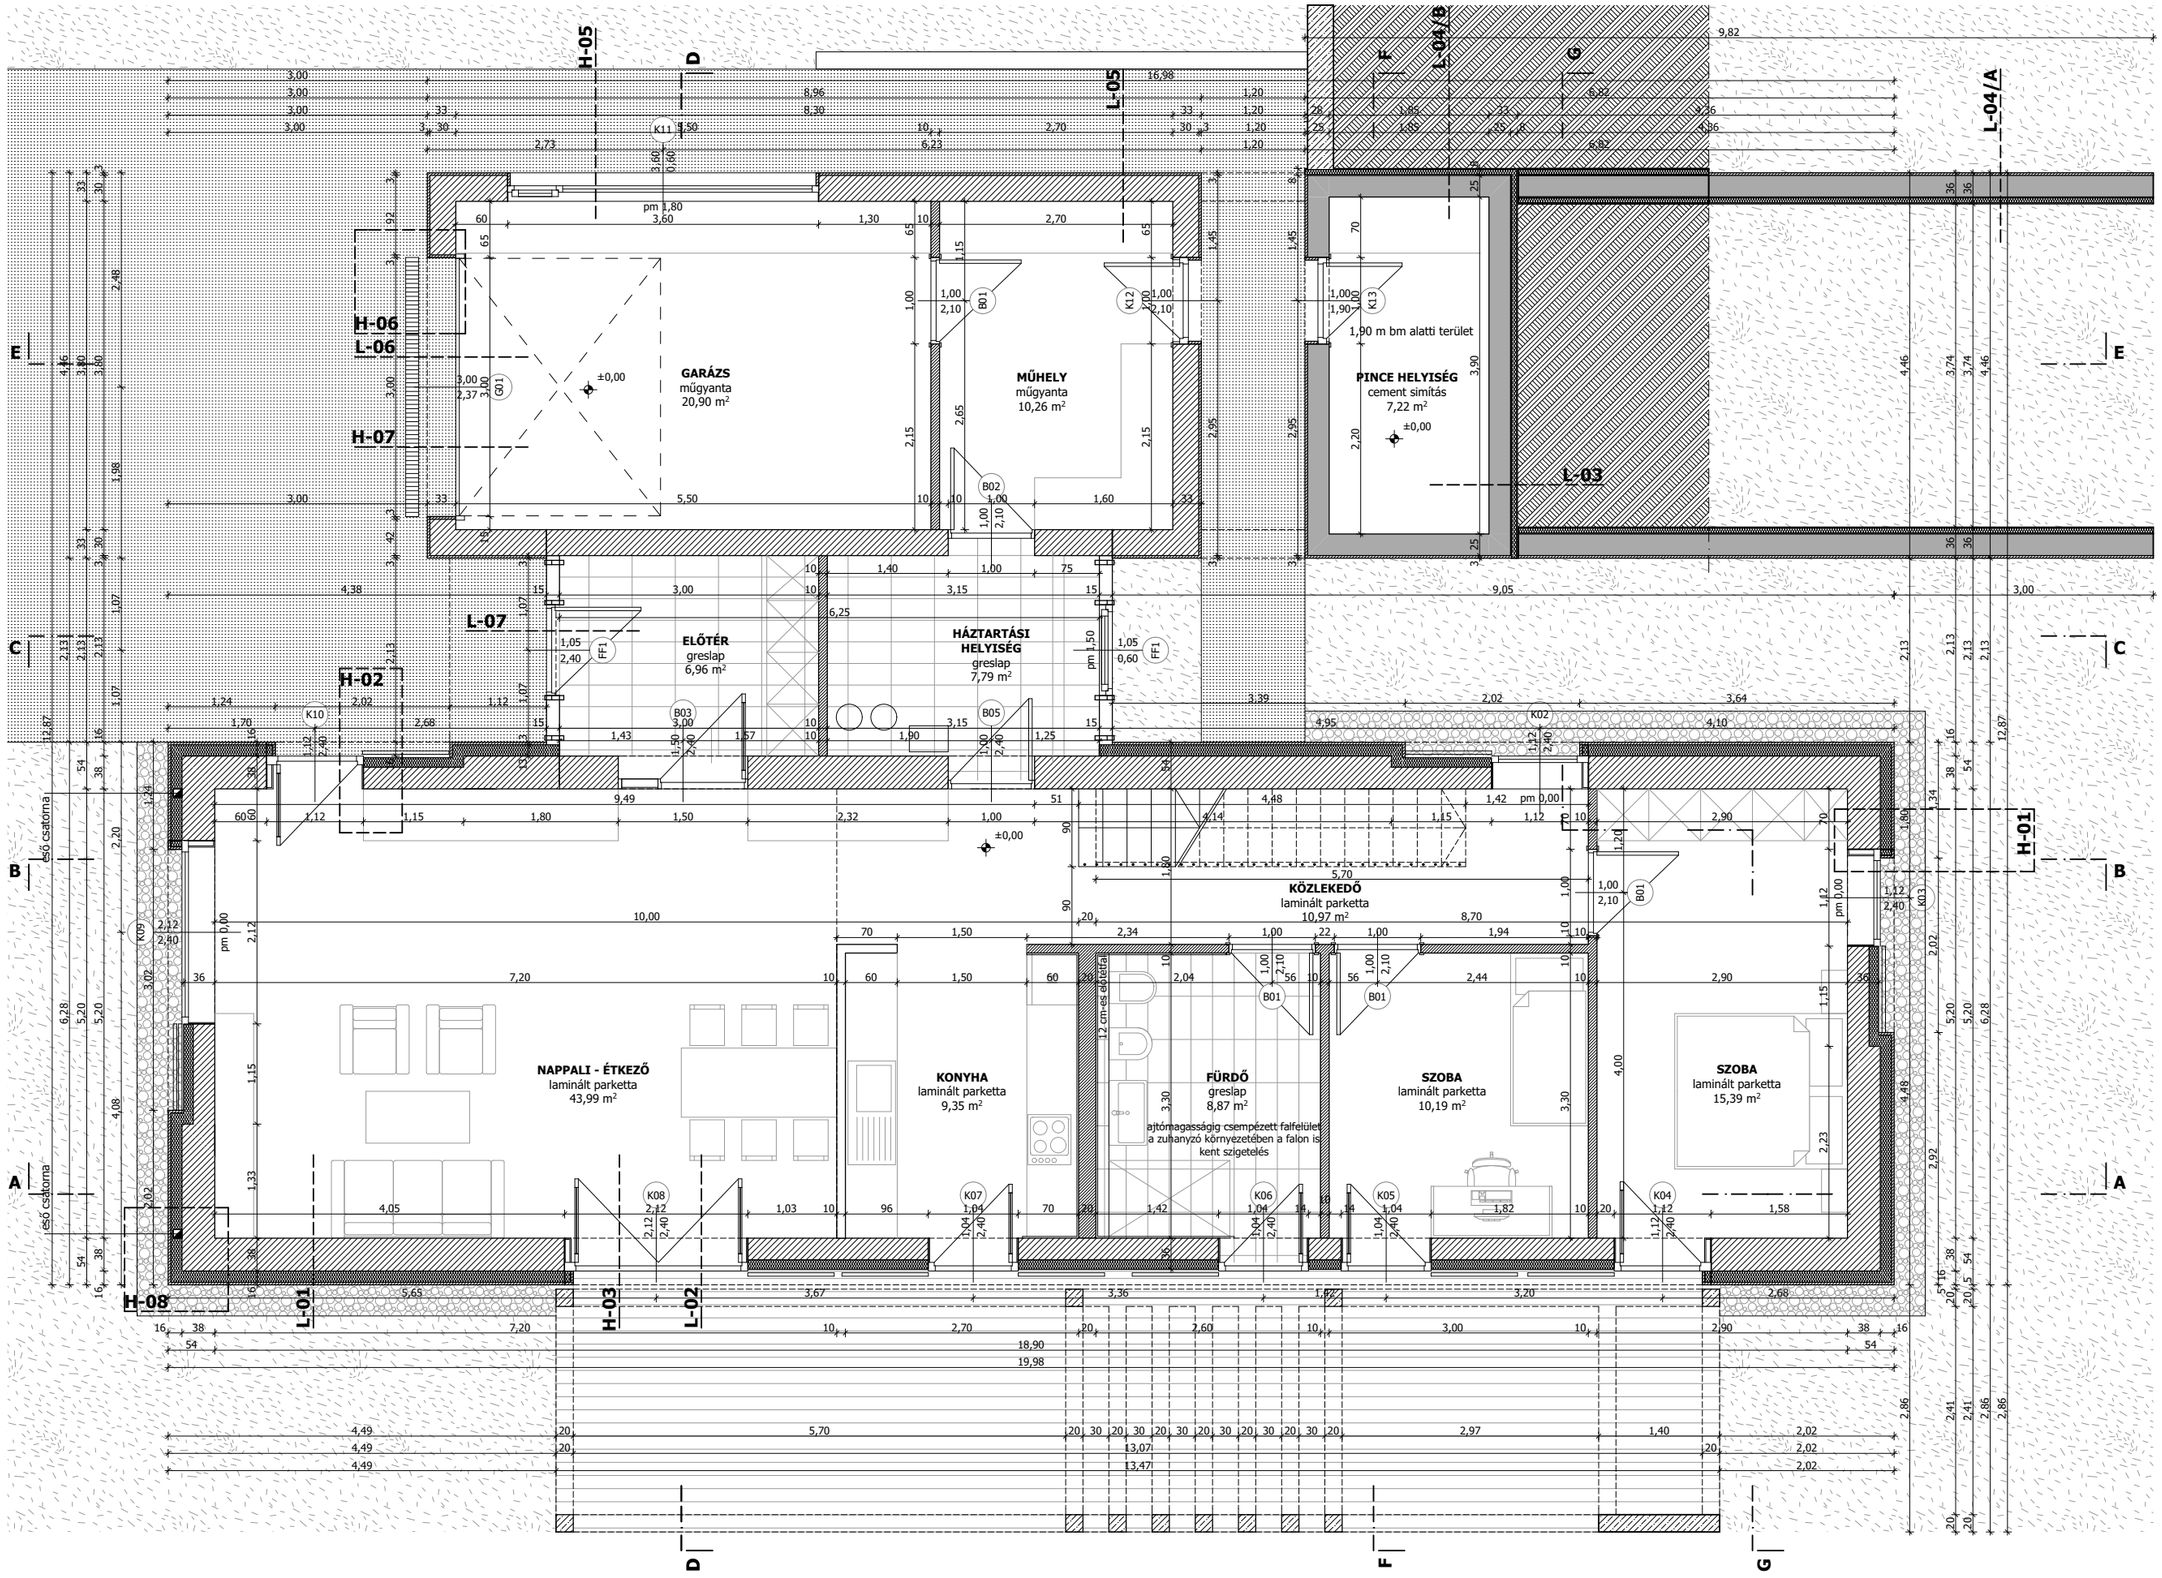
GARÁZS
műgyanta
20,90 m²
MŰHELY
műgyanta
10,26 m²
PINCE HELYISÉG
cement simítás
7,22 m²
1,90 m bm alatti terület
ELŐTÉR
greslap
6,96 m²
HÁZTARTÁSI HELYISÉG
greslap
7,79 m²
KÖZLEKEDŐ
laminált parketta
10,97 m²
NAPPALI - ÉTKEZŐ
laminált parketta
43,99 m²
KONYHA
laminált parketta
9,35 m²
FÜRDŐ
greslap
8,87 m²
ajtómagasságig csempézett falfelület
a zuhanyzó környezetében a falon is
kent szigetelés
SZOBA
laminált parketta
10,19 m²
SZOBA
laminált parketta
15,39 m²
12 cm-es válaszfal
eső csatorna
H-01
H-02
H-03
H-05
H-06
H-07
H-08
L-01
L-02
L-03
L-04/A
L-04/B
L-05
L-06
L-07