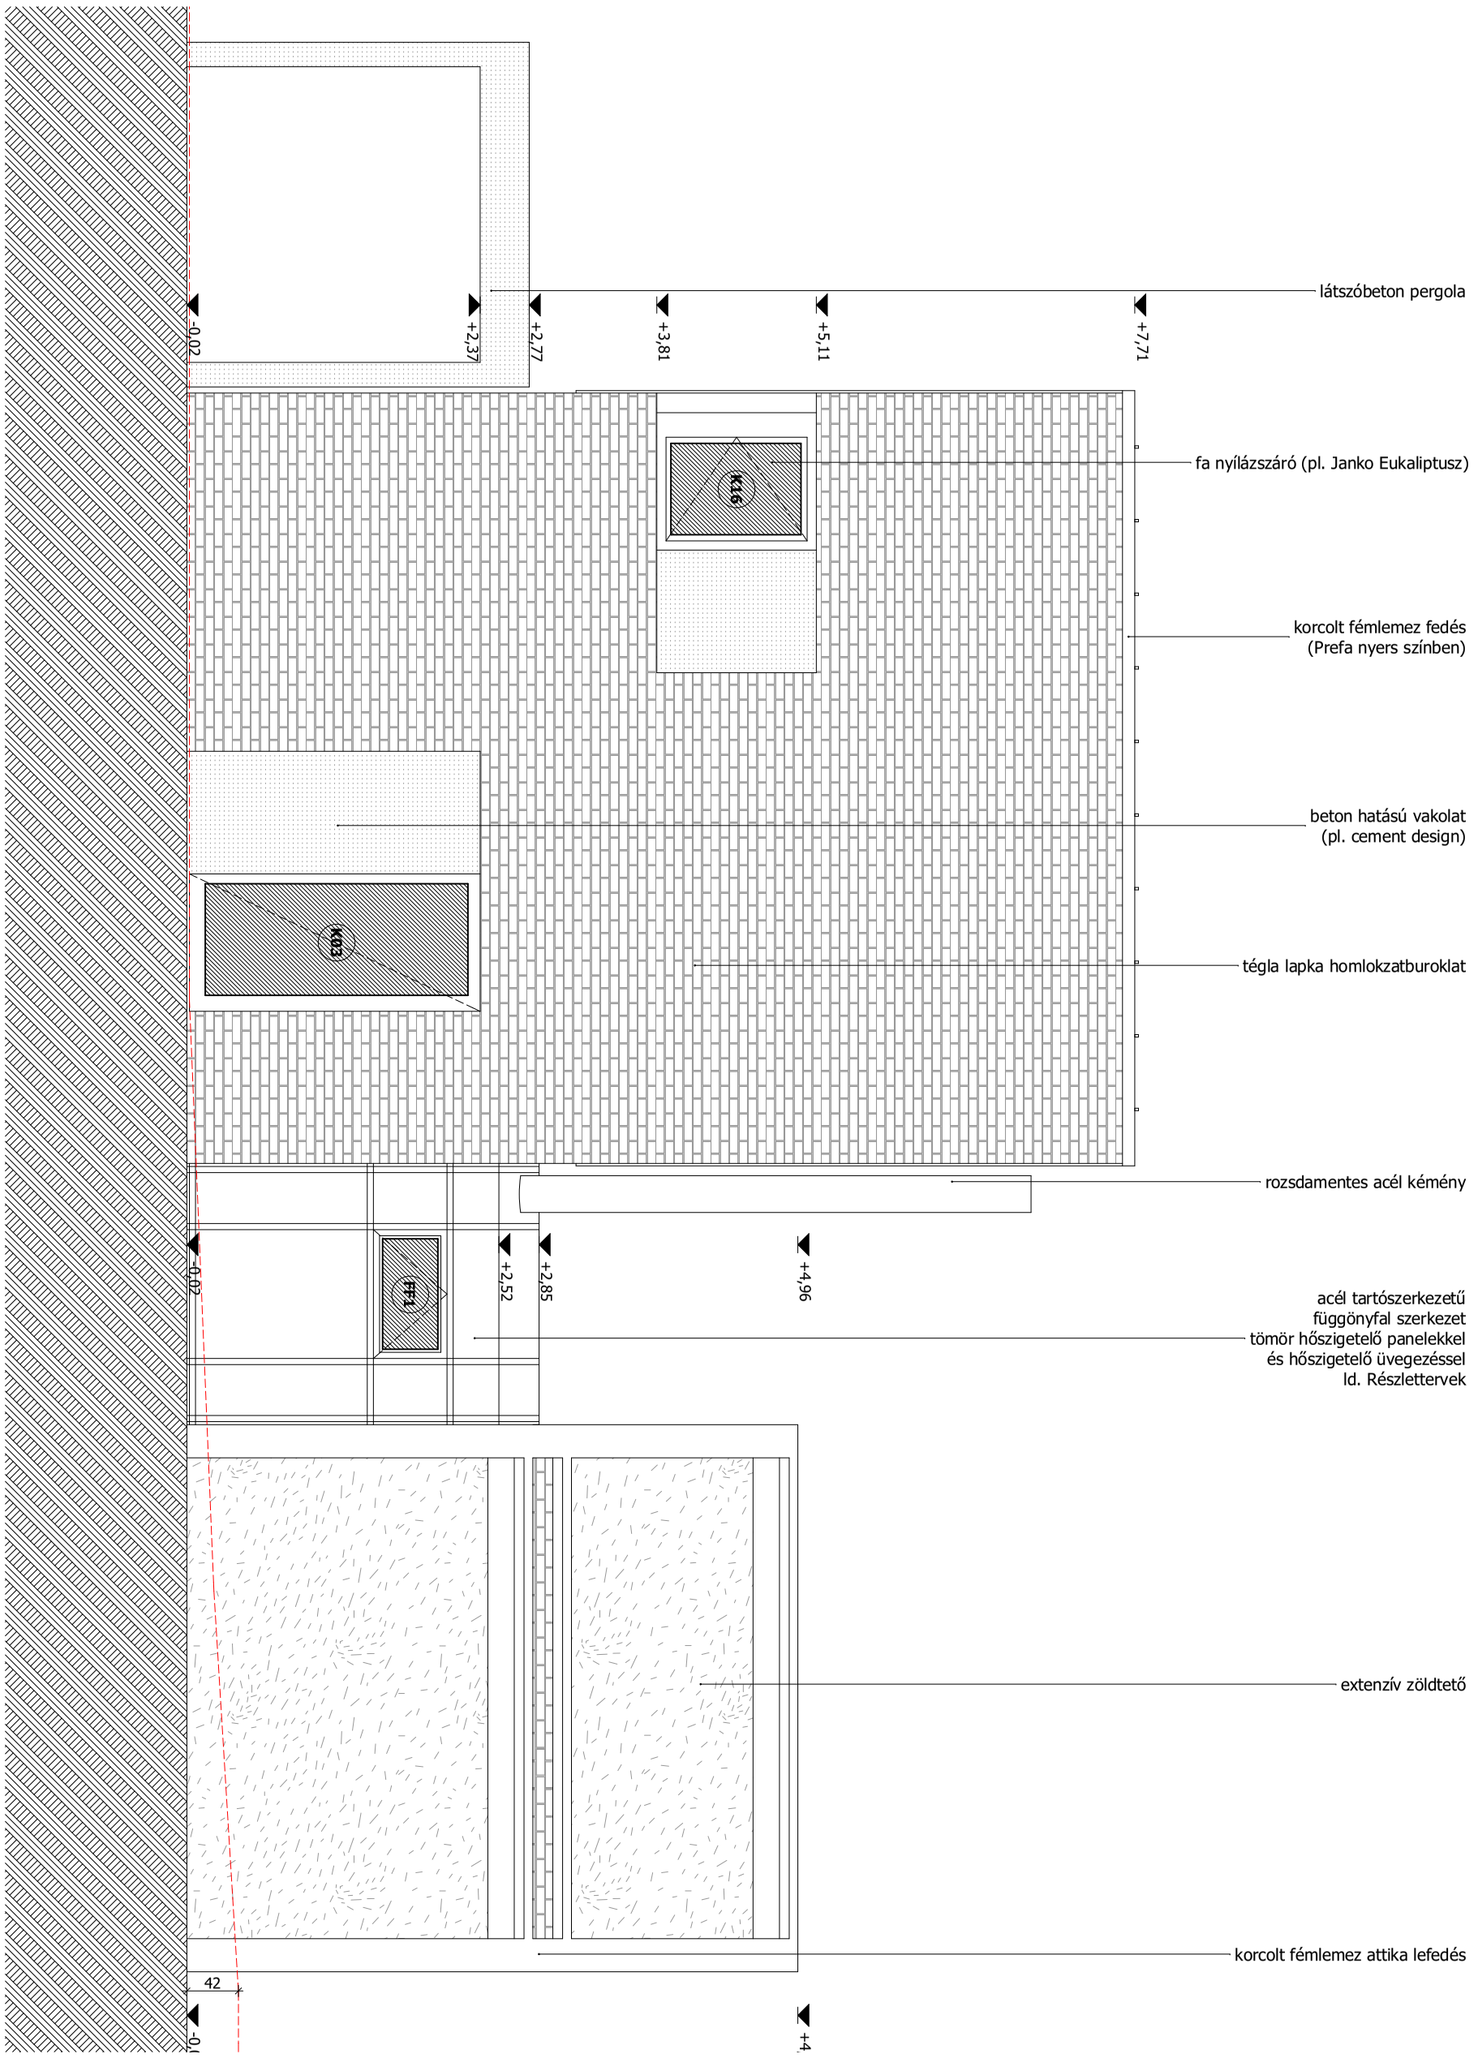
látszóbeton pergola
-0,02
+2,37
+2,77
+3,81
+5,11
+7,71
K16
fa nyílászáró (pl. Janko Eukaliptusz)
korcolt fémlemez fedés
(Prefa nyers színben)
beton hatású vakolat
(pl. cement design)
K03
tégla lapka homlokzatburoklat
rozsdamentes acél kémény
-0,02
FF1
+2,52
+2,85
+4,96
acél tartószerkezetű
függönyfal szerkezet
tömör hőszigetelő panelekkel
és hőszigetelő üvegezéssel
ld. Részlettervek
extenzív zöldtető
korcolt fémlemez attika lefedés
42