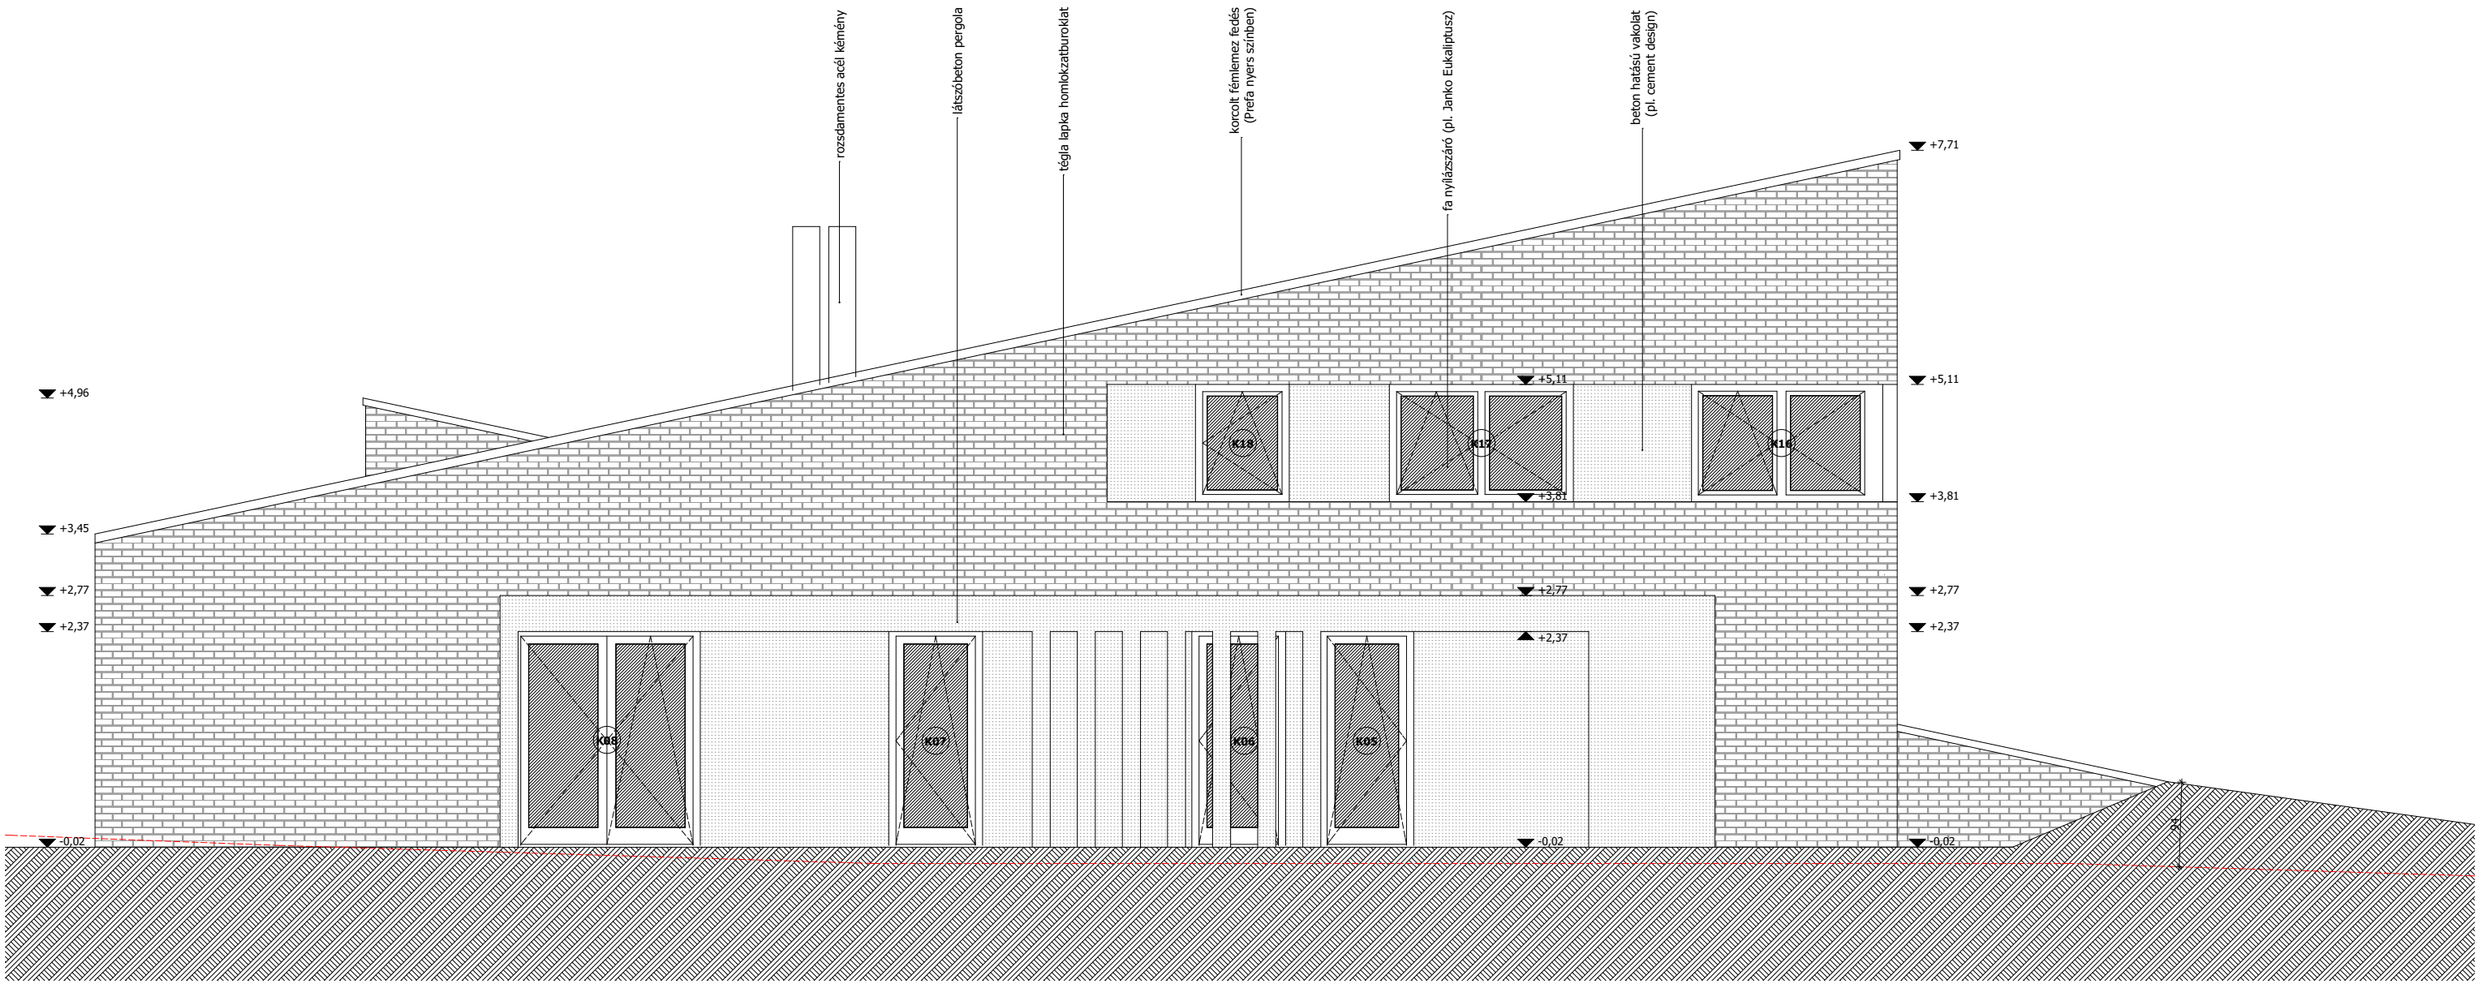
rozsdamentes acél kémény
látszóbeton pergola
tégla lapka homlokzatburoklat
korcolt fémlemez fedés
(Prefa nyers színben)
fa nyílázszáró (pl. Janko Eukaliptusz)
beton hatású vakolat
(pl. cement design)
+7,71
+4,96
+5,11
+5,11
+3,81
+3,81
+3,45
+2,77
+2,77
+2,77
+2,37
+2,37
+2,37
-0,02
-0,02
-0,02
K18
K17
K16
K08
K07
K06
K05