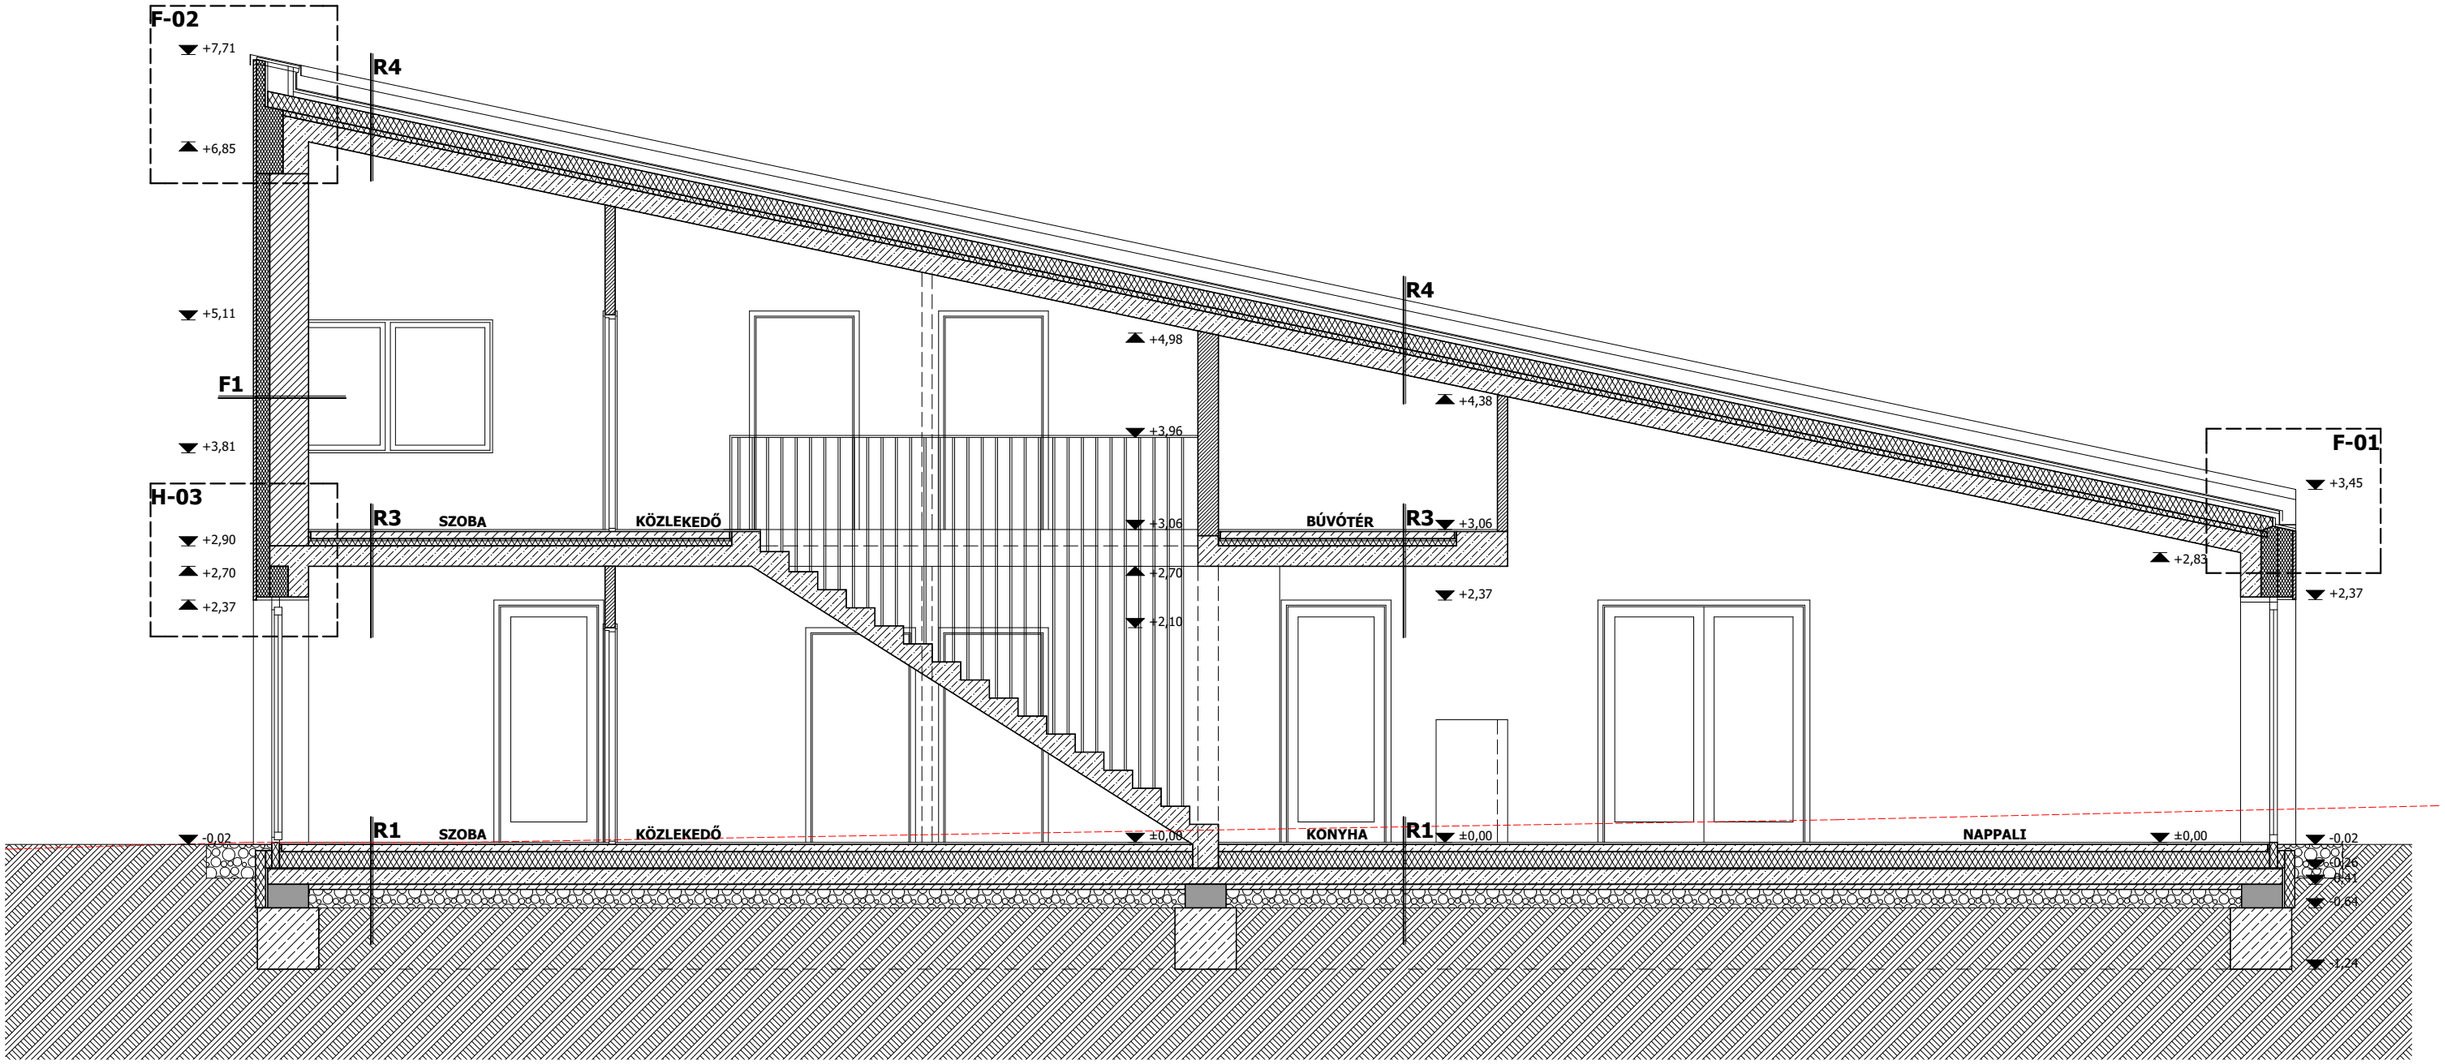
F-02
+7,71
+6,85
R4
+5,11
F1
+3,81
H-03
+2,90
+2,70
+2,37
R3
SZOBA
KÖZLEKEDŐ
+4,98
+3,96
+3,06
+2,70
+2,10
R4
+4,38
BÚVÓTÉR
R3
+3,06
+2,37
F-01
+3,45
+2,83
+2,37
R1
SZOBA
KÖZLEKEDŐ
-0,02
±0,00
KONYHA
R1
±0,00
NAPPALI
±0,00
-0,02
-0,26
-0,31
-0,64
-1,24