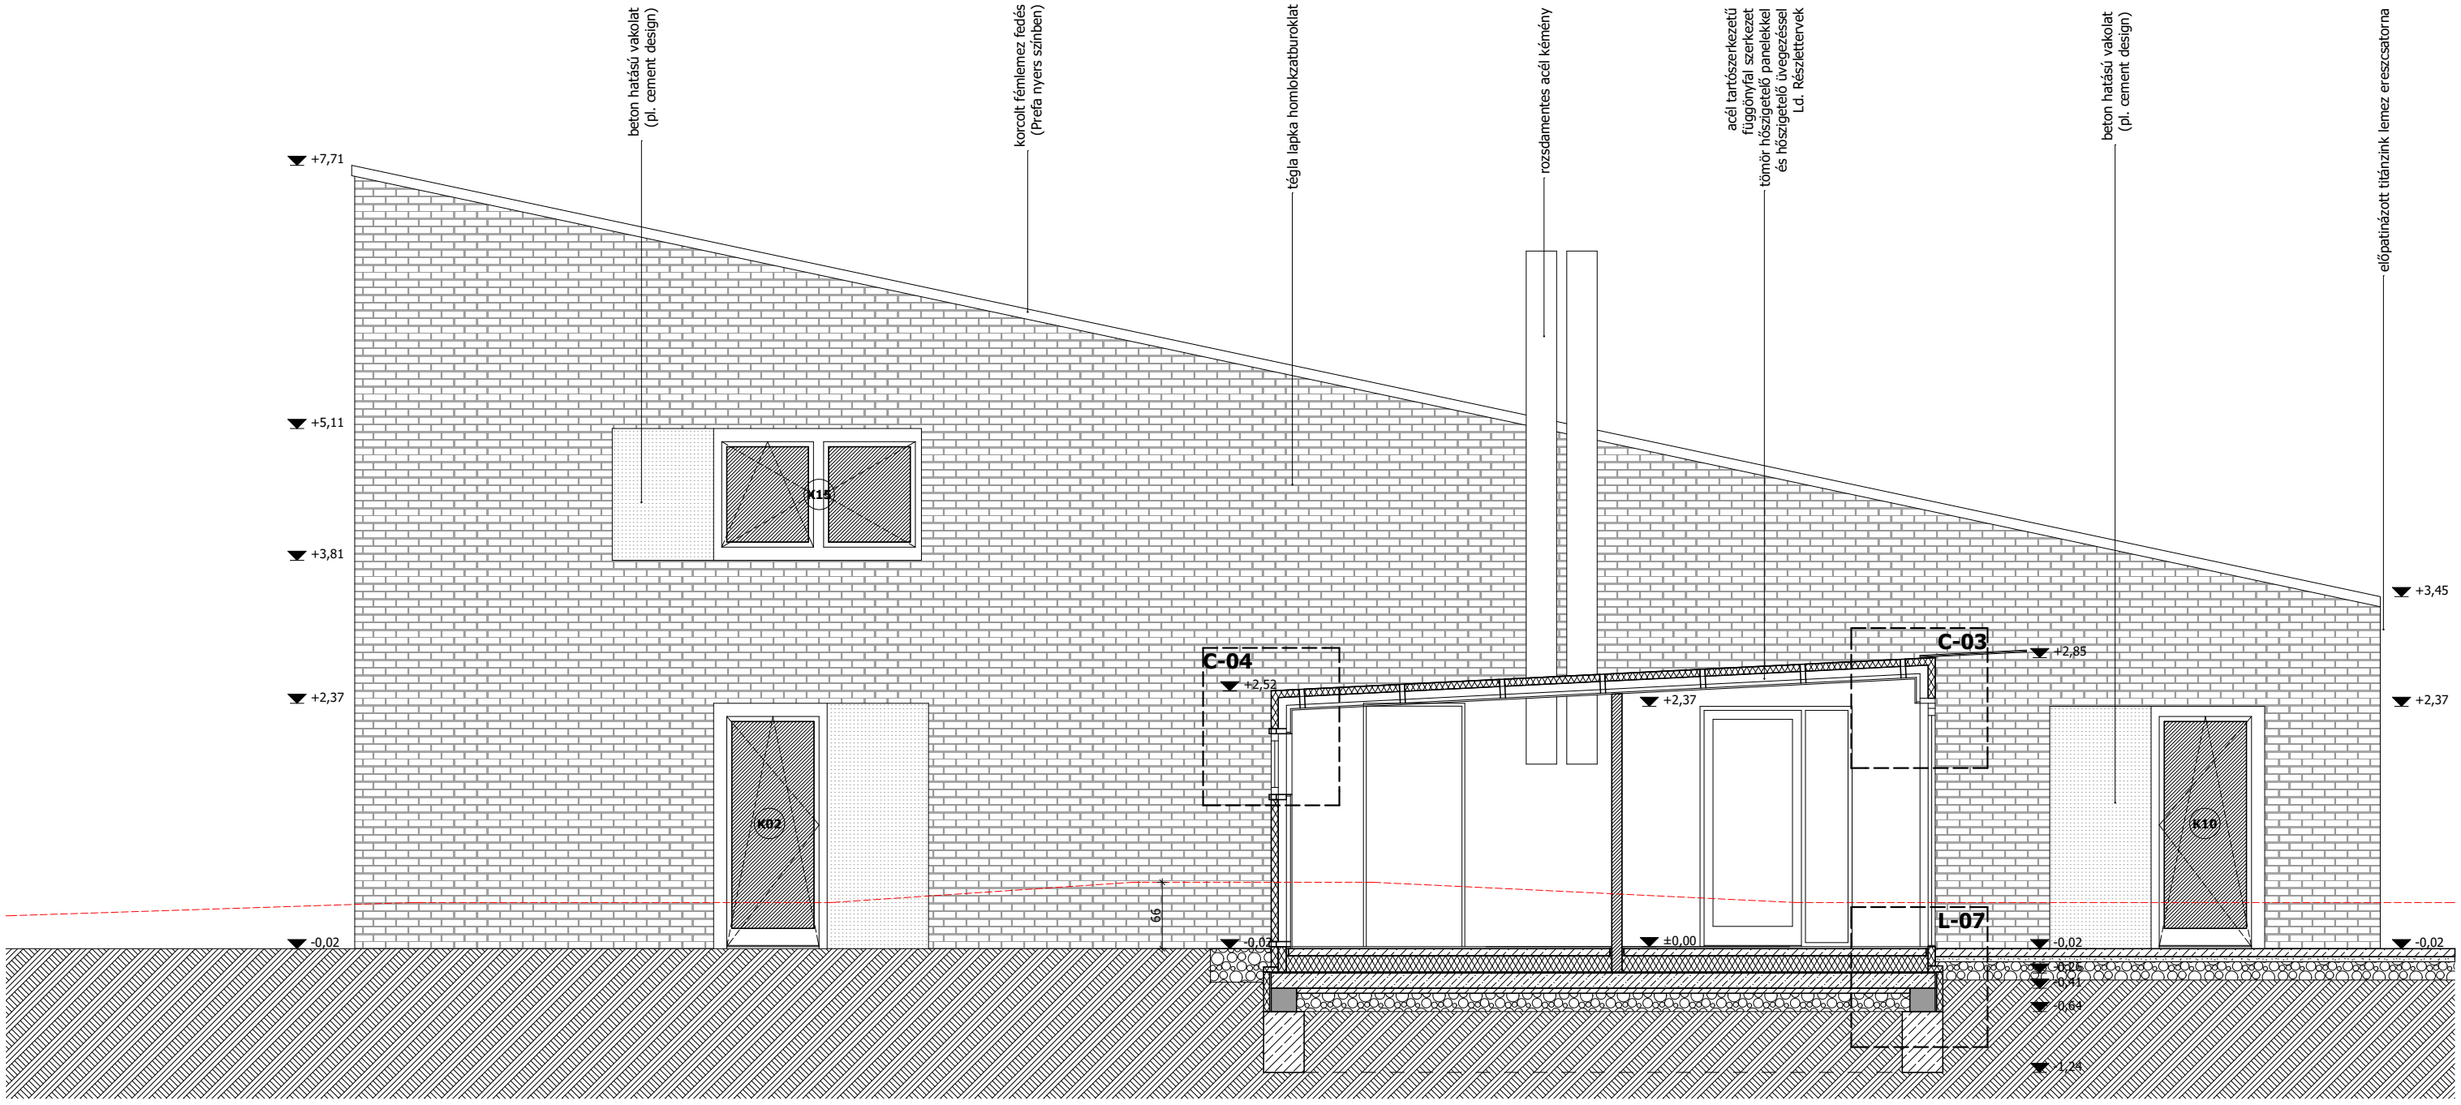
beton hatású vakolat
(pl. cement design)
korcolt fémlemez fedés
(Prefa nyers színben)
tégla lapka homlokzatburoklat
rozsdamentes acél kémény
acél tartószerkezetű
függönyfal szerkezet
tömör hőszigetelő panelekkel
és hőszigetelő üvegezéssel
Ld. Részlettervek
beton hatású vakolat
(pl. cement design)
előpatinázott titánzink lemez ereszcsatorna
+7,71
+5,11
+3,81
+2,37
-0,02
+3,45
+2,37
X15
K02
K10
C-04
+2,52
C-03
+2,85
+2,37
L-07
±0,00
-0,02
-0,02
-0,02
-0,02
-0,25
-0,31
-0,64
-1,24
99