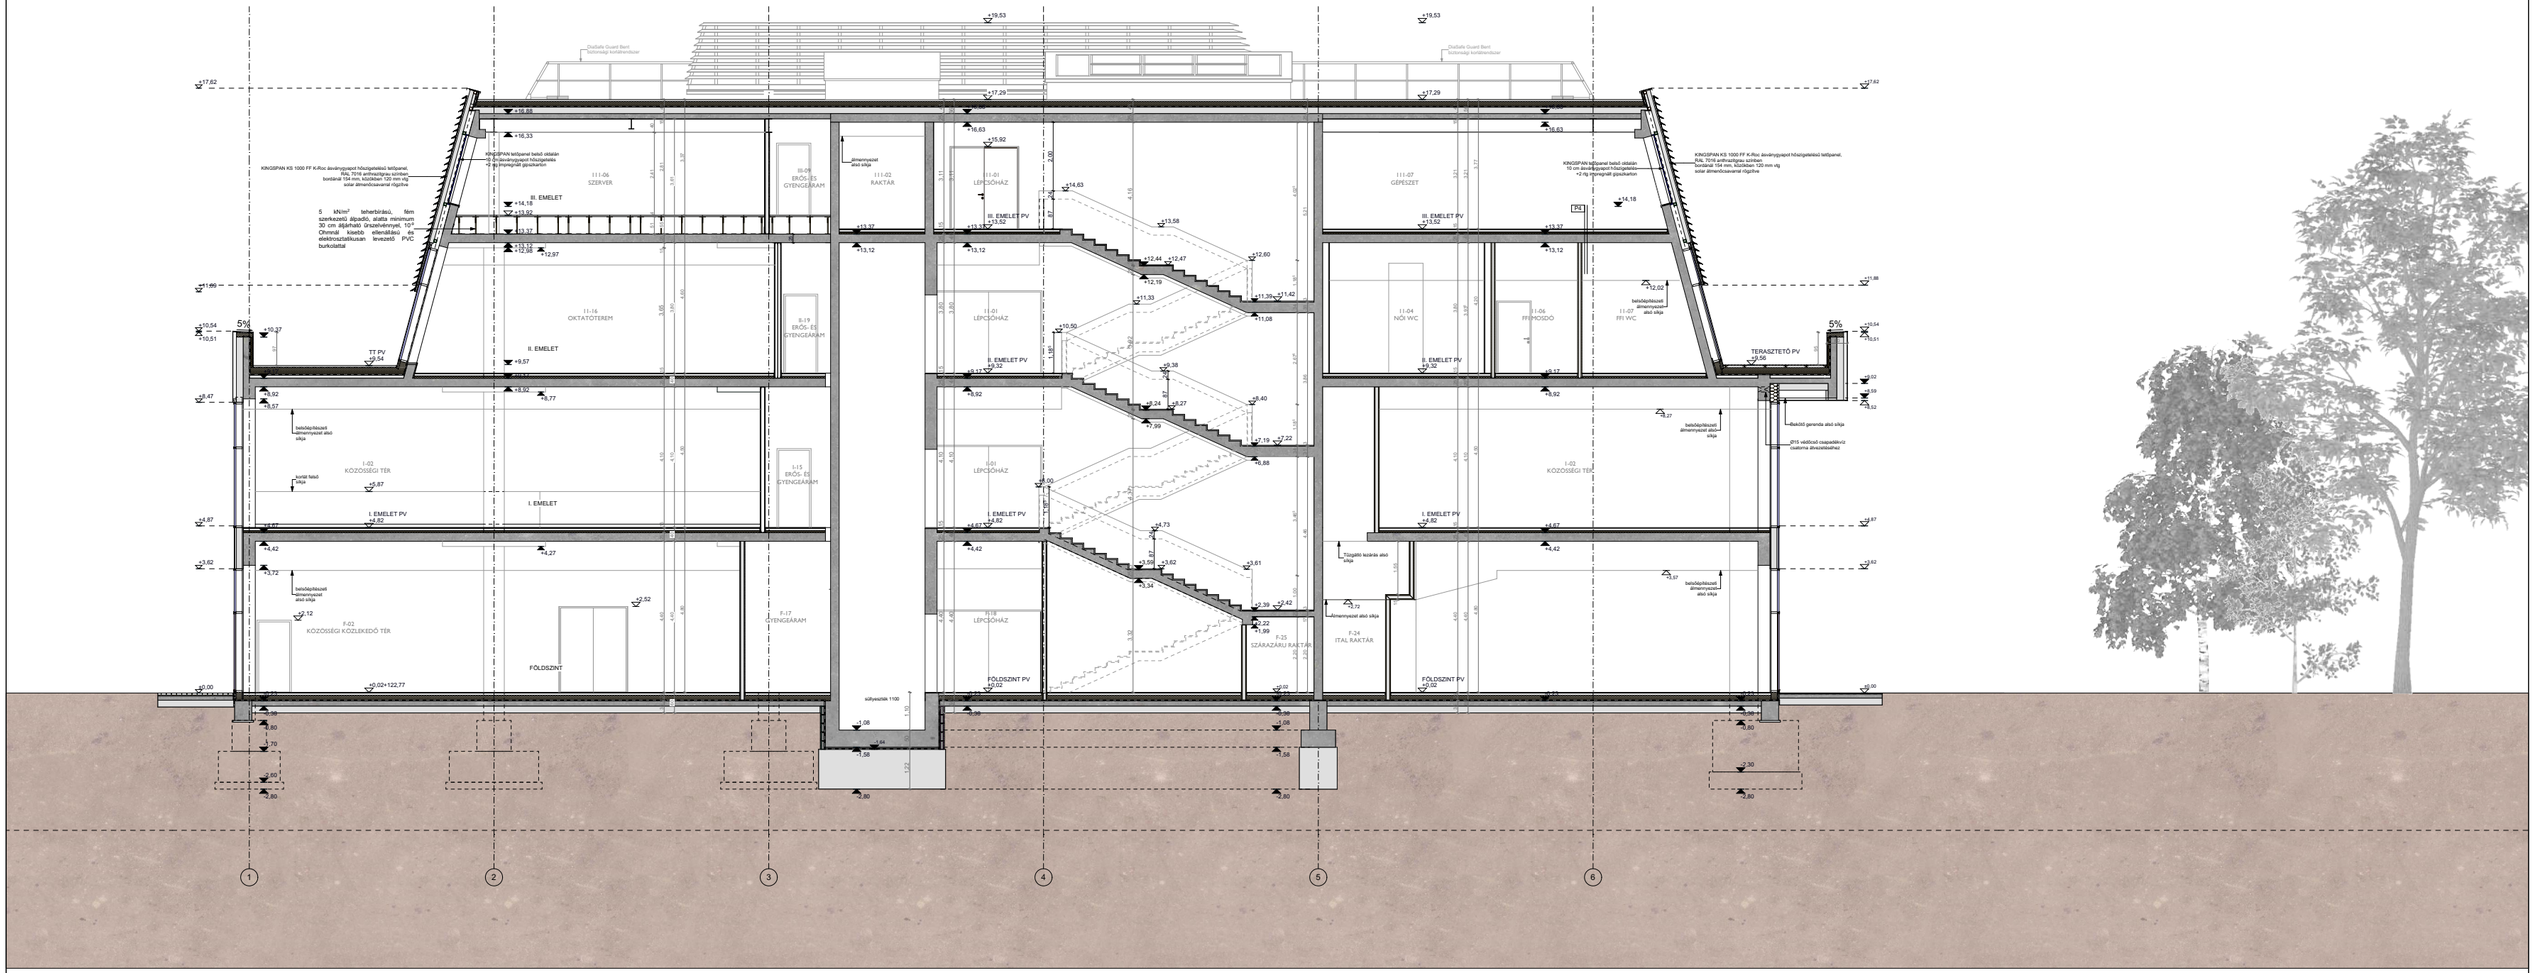
KINGSPAN KS 1000 FF K-Roc ásványgyapot hőszigetelésű tetőpanel, RAL 7016 antracitszürke színben borítással 154 mm, közbülsőben 120 mm vág solar átmenőcsavarral rögzítve
5 kN/m² teherbírású, fém szerkezetű álpadló, alatta minimum 30 cm áljáró(ú) árvízelvénnyel, 10⁷ Ohmnál kisebb ellenállású és elektrosztatikusan levezető PVC burkolattal
KINGSPAN tetőpanel belső oldalán 10 cm ásványgyapot szigetelésre +2 réteg impregnált gipszkarton
KINGSPAN KS 1000 FF K-Roc ásványgyapot hőszigetelésű tetőpanel, RAL 7016 antracitszürke színben borítással 154 mm, közbülsőben 120 mm vág solar átmenőcsavarral rögzítve
III. EMELET
II. EMELET
I. EMELET
FÖLDSZINT
TT PV
TERASZTETŐ PV
III. EMELET PV
II. EMELET PV
I. EMELET PV
FÖLDSZINT PV
III-09 ERŐS- ÉS GYENGEÁRAM
III-02 RAKTÁR
III-01 LÉPCSŐHÁZ
III-07 GÉPÉSZET
II-16 OKTATÓTEREM
II-19 ERŐS- ÉS GYENGEÁRAM
II-01 LÉPCSŐHÁZ
II-04 NŐI WC
II-06 FFI MOSDÓ
II-07 FFI WC
I-02 KÖZÖSSÉGI TÉR
I-15 ERŐS- ÉS GYENGEÁRAM
I-01 LÉPCSŐHÁZ
F-02 KÖZÖSSÉGI KÖZLEKEDŐ TÉR
F-17 GYENGEÁRAM
F-18 LÉPCSŐHÁZ
F-25 SZÁRAZÁRU RAKTÁR
F-24 ITAL RAKTÁR
5%
1
2
3
4
5
6

A-A METSZET