



JELMAGYARÁZAT

- | | |
|---------------------------------------|---|
| A. ACÉL RÁCSOSTARTÓ | G. KAVICSDOS LAPOSTETŐ, NAPELEMMEK |
| B. VASBETON OSZLOP | H. FESTETT VASBETON LELÁTÓ |
| C. VERSENYMEDENVE | I. PERFORÁLT ROZSDAMENTES ACÉL BURKOLAT |
| D. BEMELEGÍTŐ/MAGASUGRÓ MEDENCE | J. SZERELT MOBIL LELÁTÓ |
| E. ALAGSORI GÉPÉSZET | K. HANGELNYELŐ ALMENNYZET |
| F. VILÁGOS LÁTSZÓBETON FELÜLETÉLŐTETŐ | L. FÜGGESZTETT ALMENNYZET |

1-1 HOSSZMETSZET M 1:350

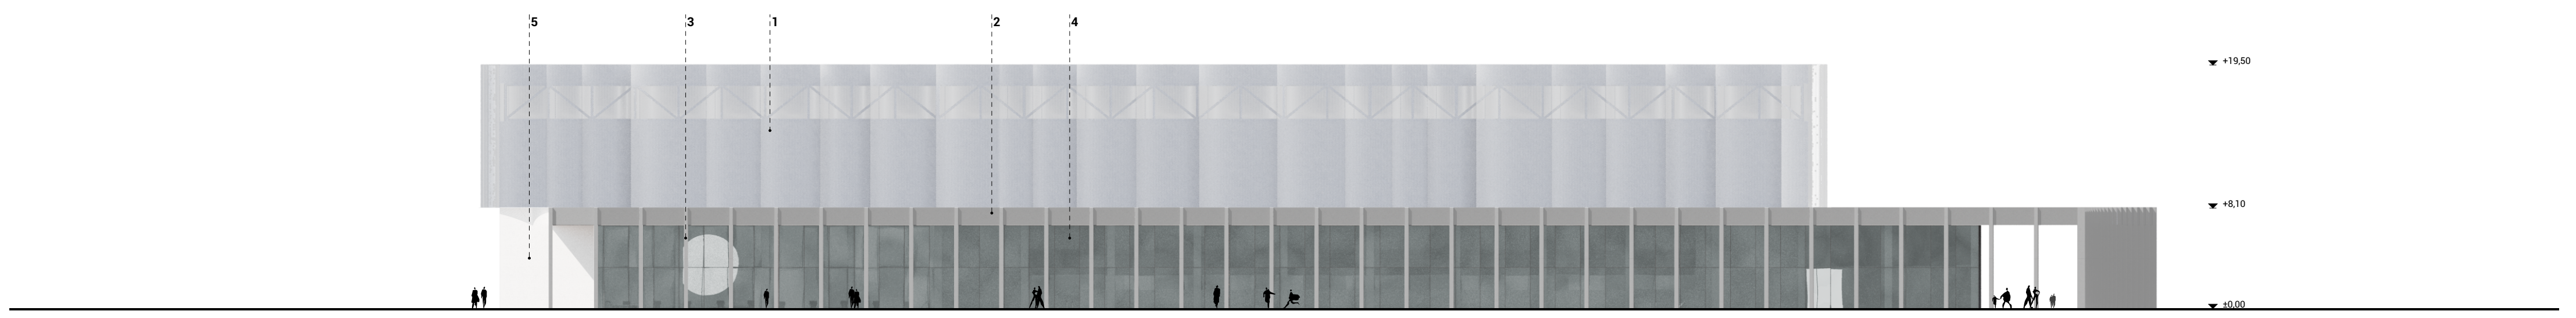

KELETI HOMLOKZAT M 1:350

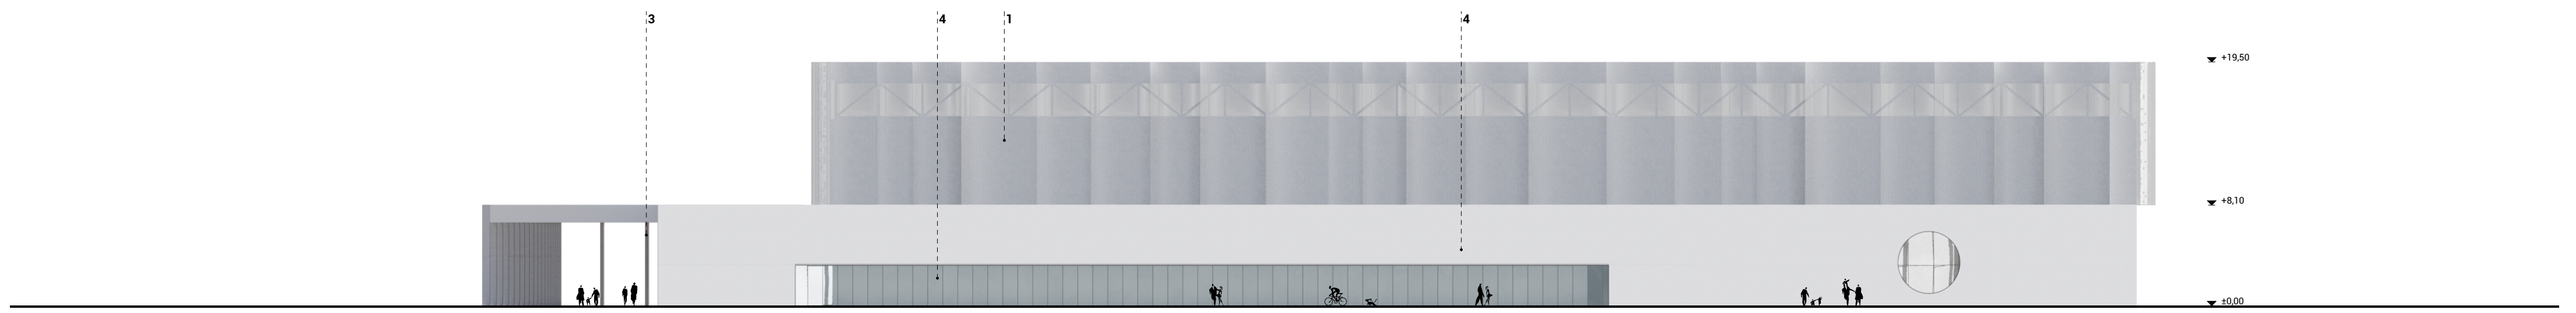

JELMAGYARÁZAT

- | | |
|---|--------------------------------|
| 1. PERFORÁLT ROZSDAMENTES ACÉL BURKOLAT | 4. FÜGGŐNYFAL RENDSZER |
| 2. VILÁGOS LÁTSZÓBETON FELÜLET | 5. TÖRTFEHÉR VAKOLT FALFELÜLET |
| 3. VILÁGOS LÁTSZÓBETON PILLÉR | |

NYUGATI HOMLOKZAT M 1:350



LÁTVÁNYTERV - SPORTUSZODA ÉPÜLETE A PARK FELŐL NÉZVE

