


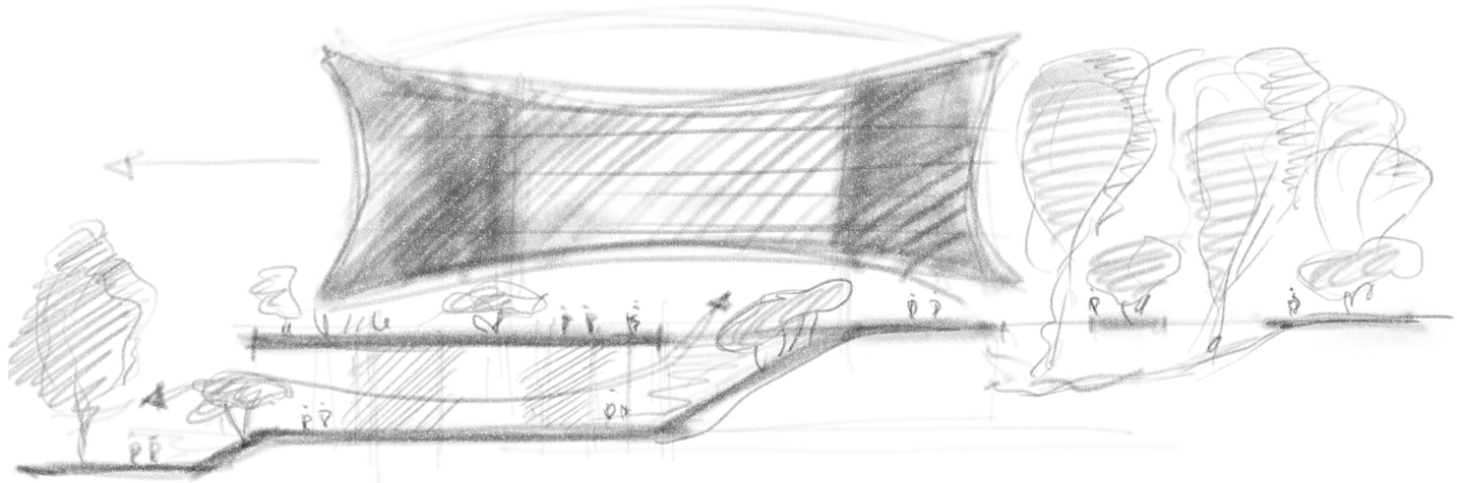

KONCEPCIÓ

Az emlékezet a kódolt információk előhívása által befolyásolja hangulatunkat, annak pozitív oldalát erősítve. Az így kialakult kép megszokássá formálódik, ami ugyan nem rejtegeti a hibákat, csupán kedvesen fordul felénk tompítva azok esetlegességét, tragikusságát. A körülöttünk álló épületeket ezen a szűrőn keresztül látjuk. A gyakran végig járt útvonalaink ily módon manipulált "díszletei" életünknek. Ezeknek a díszleteknek az átalakítása sokszor olyan nehéz feladat, hogy egyszerűbb egy új felvonást megalkotni, mint megtalálni azoknak a karaktereknek, vonásoknak a halmazát, amelyeknek pozitív hatása lehet az ott élő emberekre.


Ha felfigyelünk a lebegés érzetét keltő előtetőre, és eszünkbe jut, milyen kiemelkedni az utca nyüzsgéséből, és ennek a tetőnek a védettsége alatt szemlélődni. Ha észrevesszük mennyire könnyed és magától érthető a karcsú oszlopok sora, melyek pavilonszerű érzetet keltenek bennünk, akkor új díszlet helyett a meglévő képet szeretnénk tovább alakítani. Nem megváltoztatva, hanem az eddig ismeretlen részeit feltárva. A lebegő tető alatt megnyitni, transzparensé, átjárhatóvá alakítani az új funkciókat. Rétegekkel gazdagítani a meglévő homlokzatot. Majd ezt az utat tovább járva válik a régi épület előadóterme nyitott, az udvarszintjére vezető zöld amfiteátrummá. A tető fölött úszó határozott tömeg helyett, a tér szabadságát szabadon kezelő nyújtózkodó forma alakul, leváltva a fáradt építészeti elemet. Az új karakter homlokzatának mélységével és kártyavár szerű elemeivel, elhitheti velünk a lebegés képességét, idomulva ezzel a földszint adta leütéshez.

Talán ennek a gondolatnak a mentén alakulhat át a több mint ötven éves díszlet, megőrizve pozitív interakcióinkat. A kialakult megoldás nem csak a gazdaságosság vonalán értelmezi a fenntarthatóságot megmentve a szerkezeti elemek nagy részét a bontástól, hanem kognitív módon segíti az itt élő közösség épített környezetének értékeit fenntartani.







ÚJ LAKÓSZINT TÖMEGFORMÁLÁSA

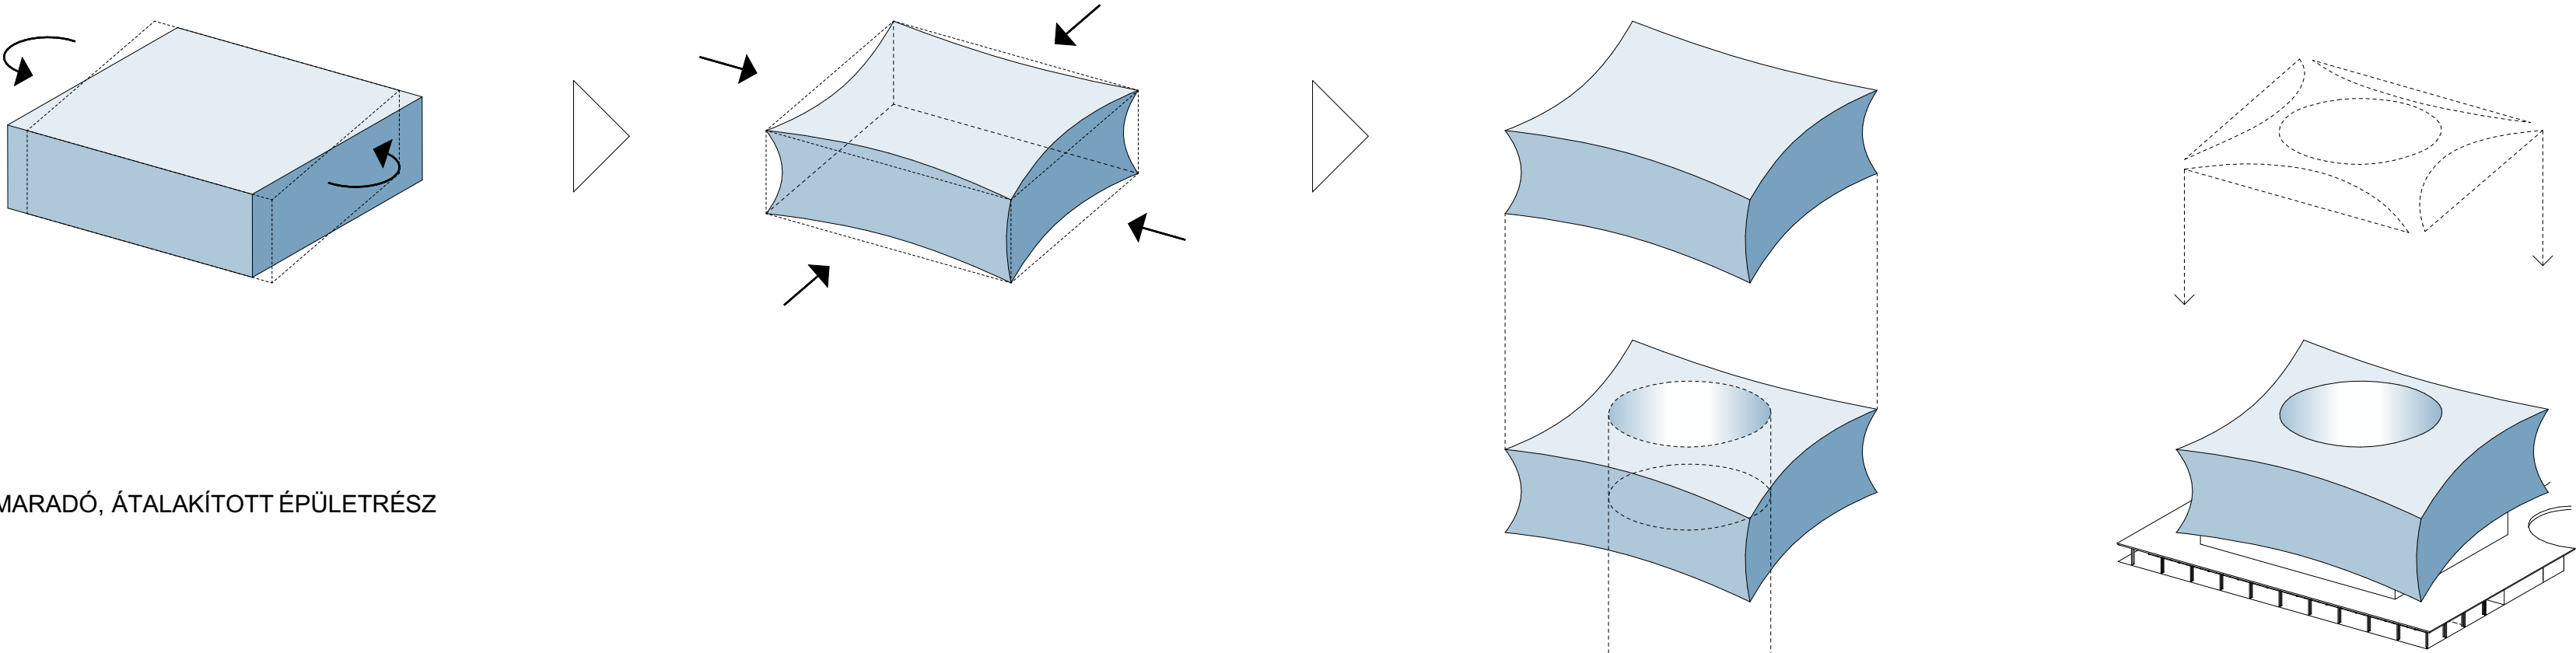


MEGMARADÓ, ÁTALAKÍTOTT ÉPÜLETRÉSZ

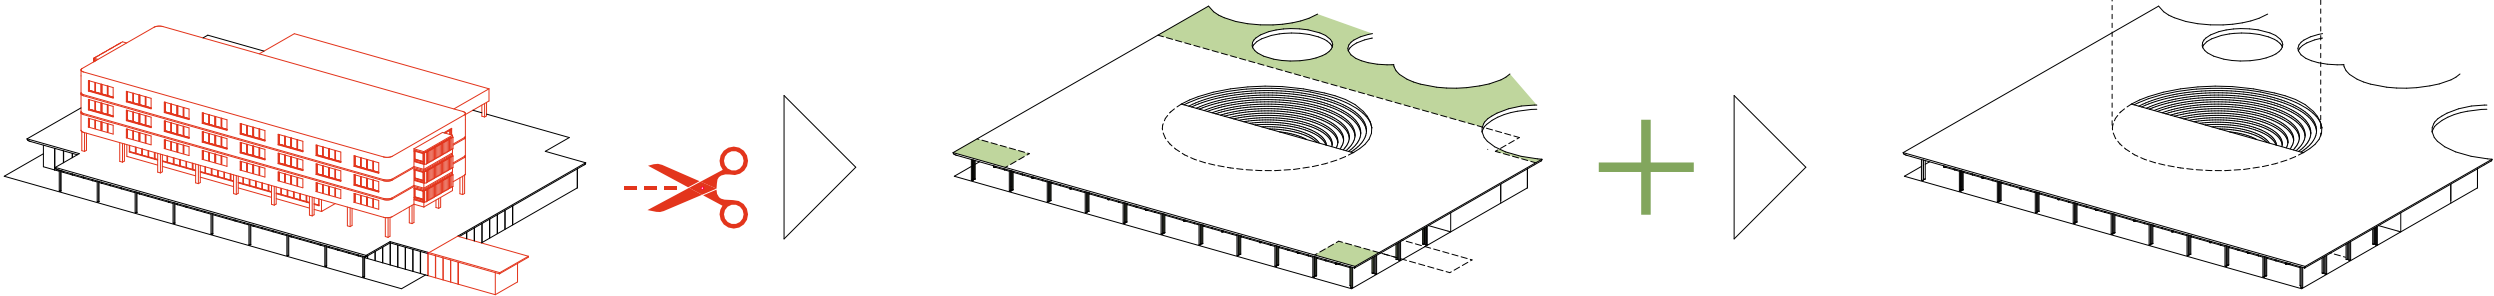

UTCAKÉP

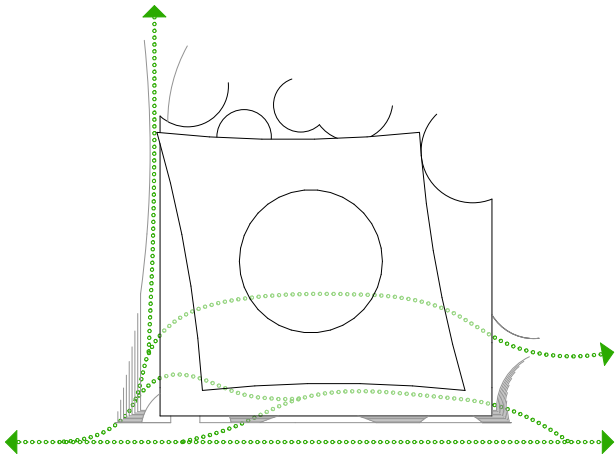

GYALOGOS KÖZLEKEDÉSI ÚTVONALAK

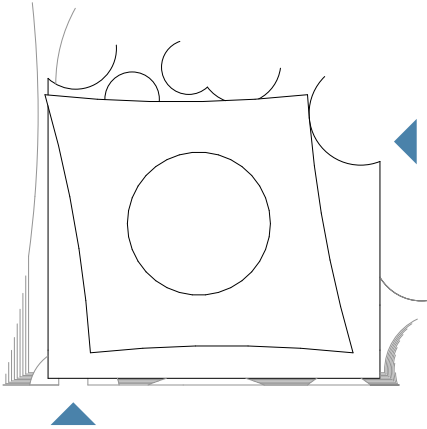

GÉPJÁRMŰ LEHAJTÓK

GELLÉRT-HEGY



FENEKETLEN-TÓ



