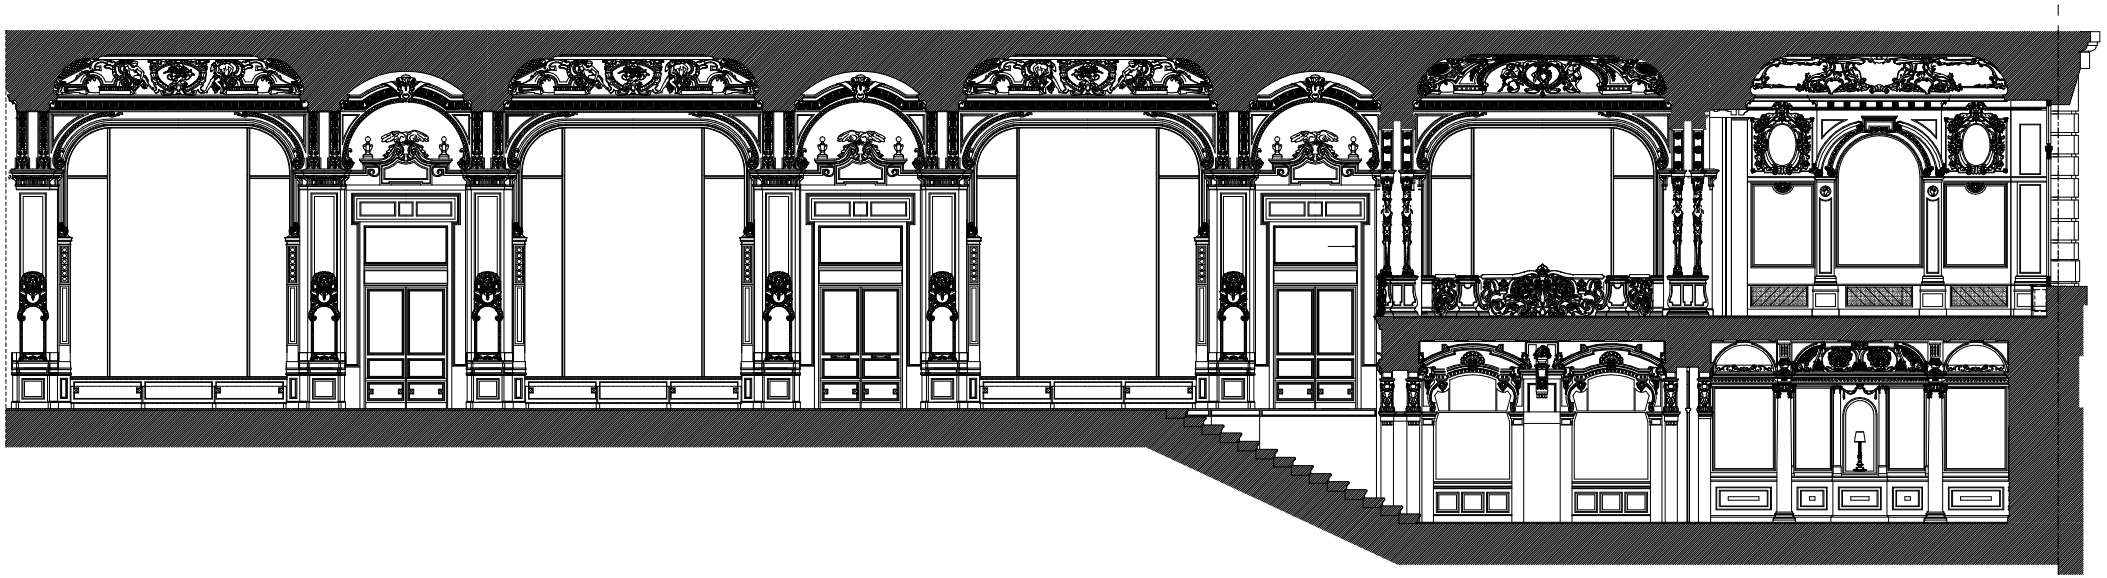

DOHÁNY UTCAI FRONT KÜLSŐ NÉZETE M=1:50