


FÖLDSZINT

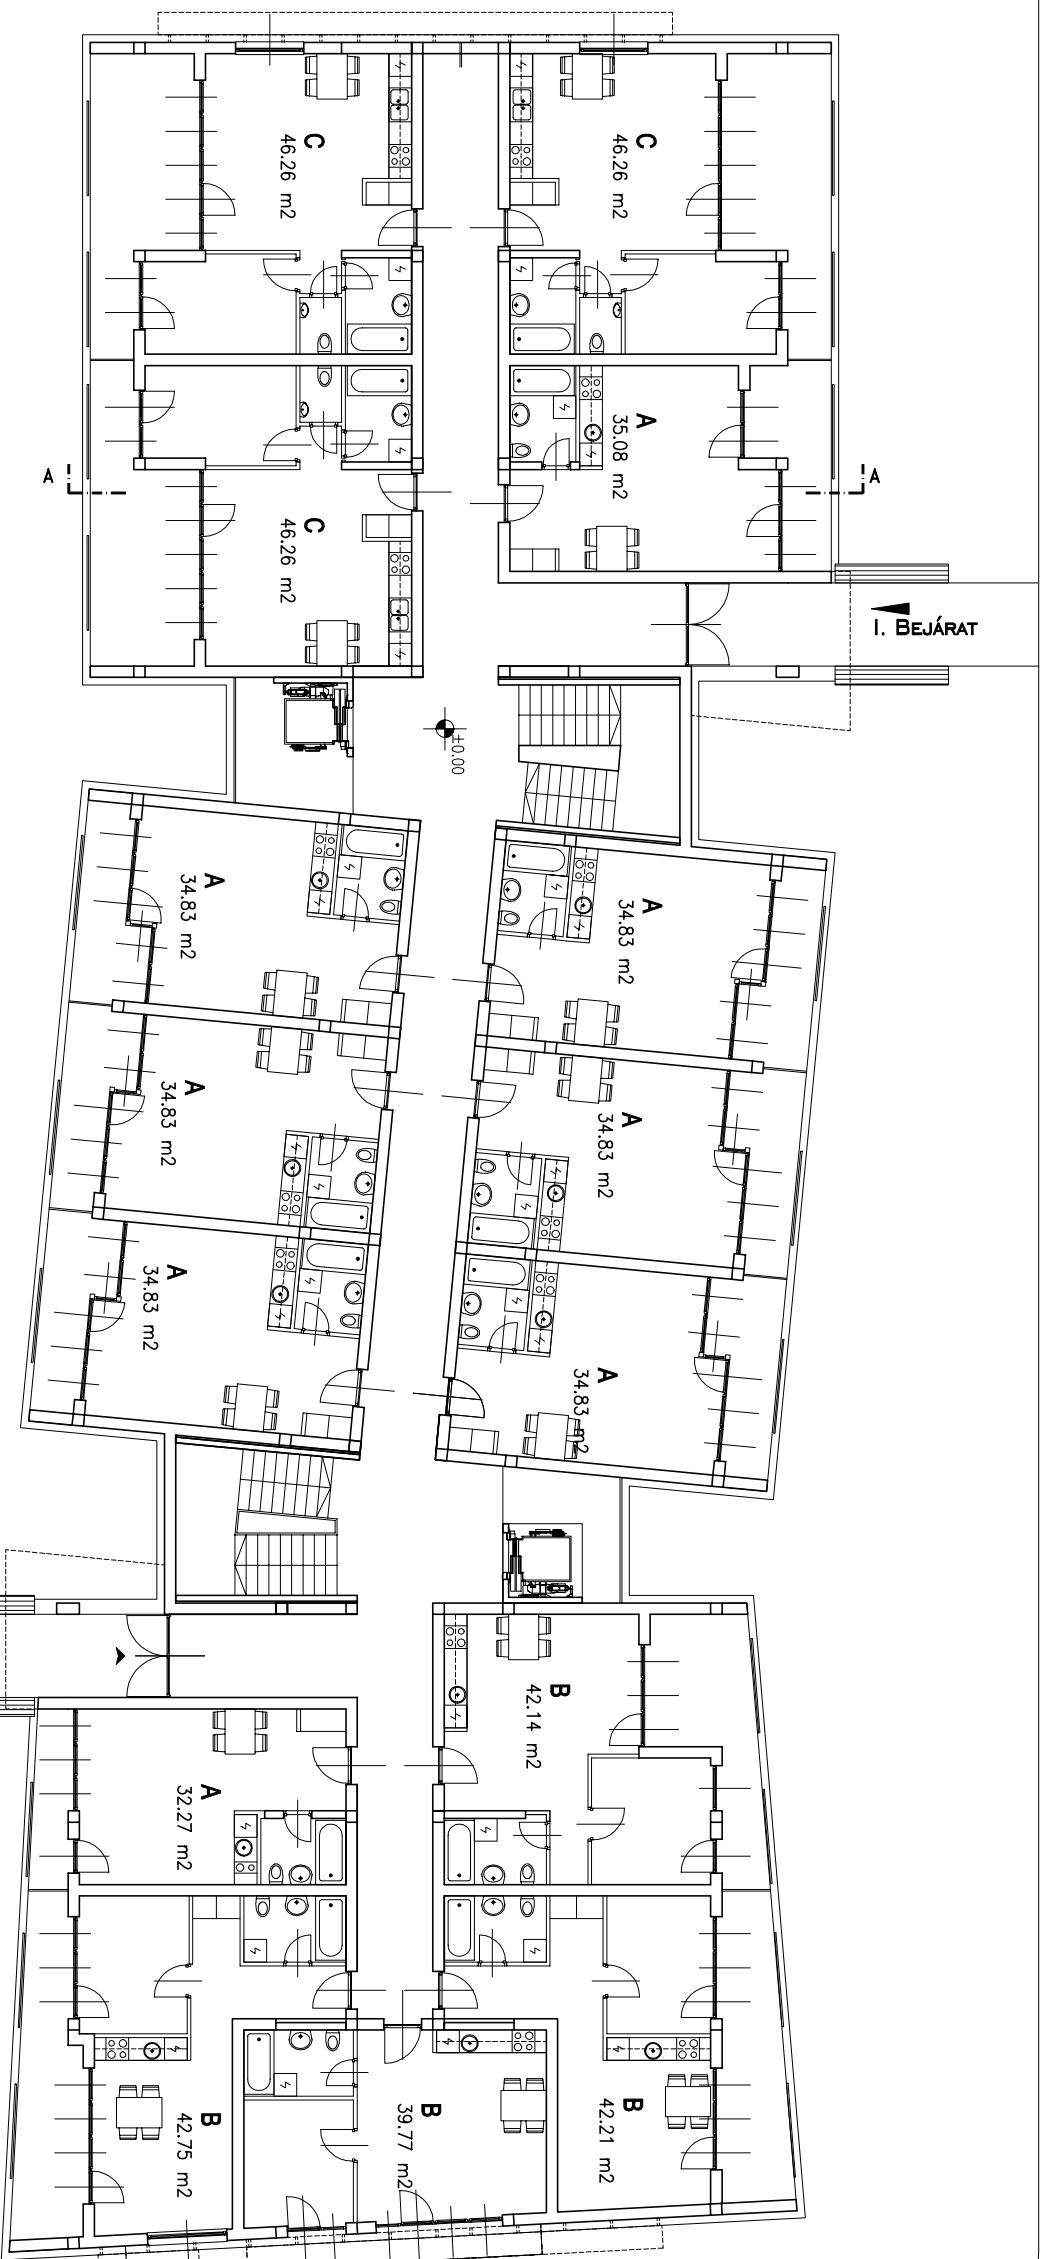

SIÓFOK
TANULMÁNYTERV
FÖLDSZINTI ALAPRAJZ
MEGBÍZÓ:
AZÚR PROJEKT KFT

APARTMANHÁZ
HRSZ.: 6792/7
M=1:200
VINCZE & LÁSZLÓ
ÉPÍTÉSZETI ÉS MŰVÉSZETI KFT.
1114 BUDAPEST, BARTÓK B. U. 9. 1/4
TEL.: 279-0672, FAX: 279-0673

2004. 07. 06.
É-1