


ÉSZAKI HOSSZHOMLOKZAT I.
M 1:200

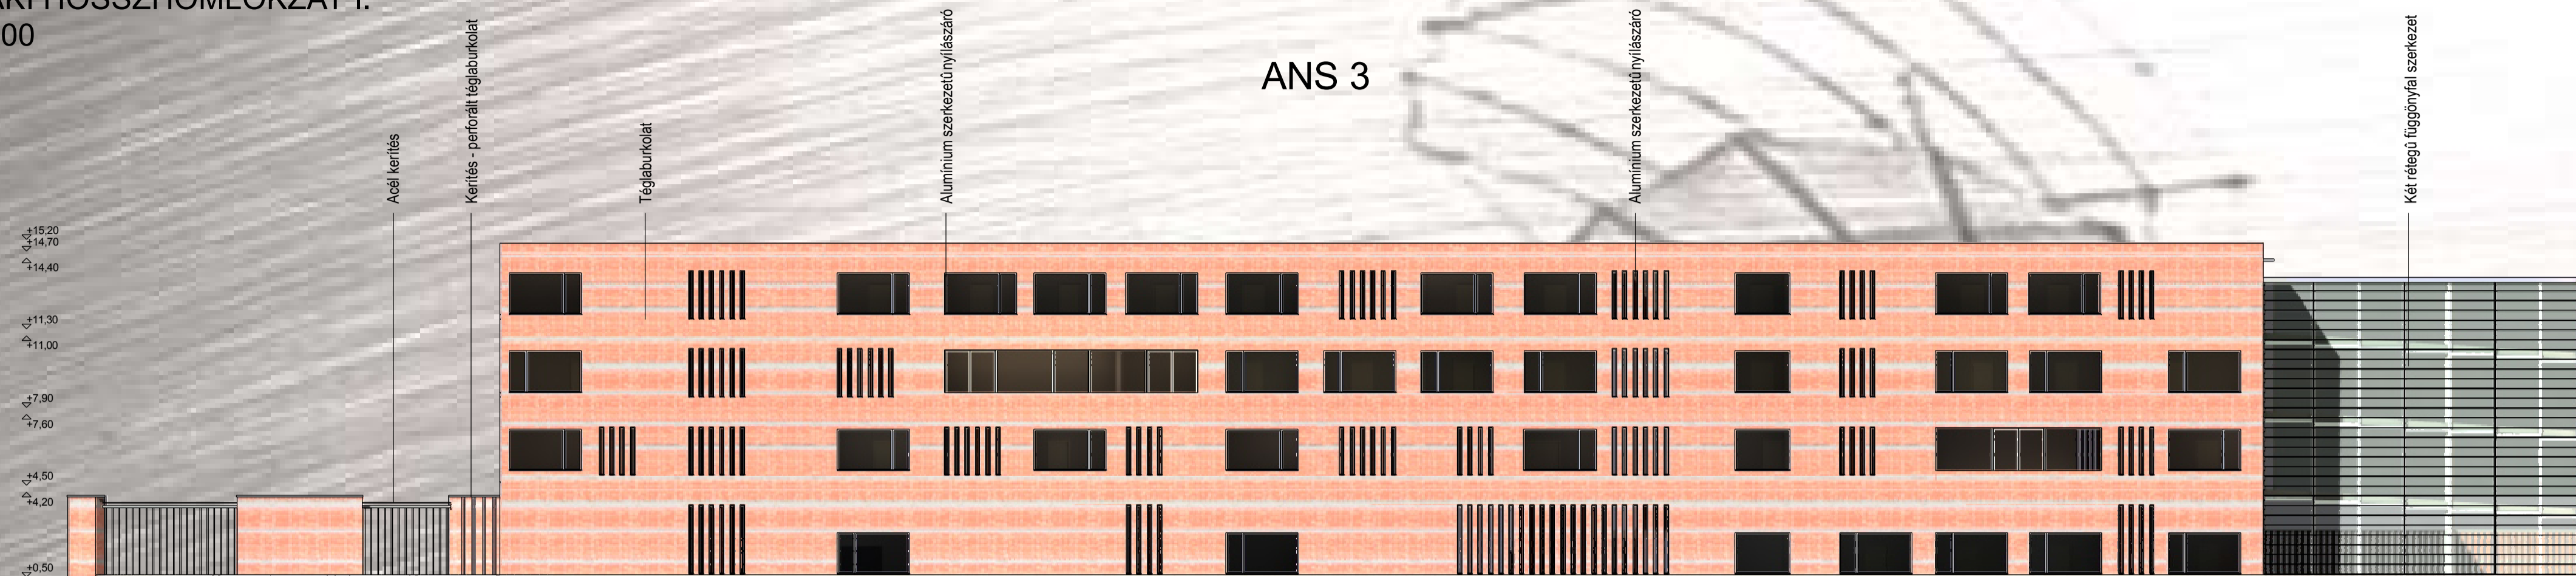

DÉLI HOSSZHOMLOKZAT I.
M 1:200

