


# zalakáros gyógyfürdő város központja ötletpályázat 2007

## ...a "vizek tere" gyógyfürdő tér

az új belváros legfontosabb tere. alkalmasnak kell lennie fogadni a turistákat, szórakoztatni a helyieket. működni kell télen- a jelenlegi adottságokkal ellentétben-, éjszaka, nappal. kapcsolódnia kell Zalakáros arcához- víz. használnia kell a termálenergia lehetőségeit- fűtött utcabútorok. alkalmasnak kell lennie az információ átadására, szükségletek kielégítésére. vizuális élményt nyújt. rendezvényeket bonyolít. üzletet köt. találkozik a közlekedéssel- autóbussz, parkolók. mert itt a **fórum**.

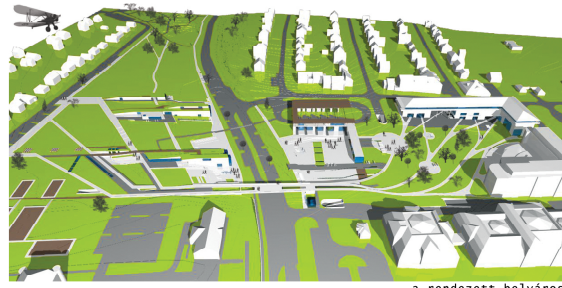

a rendezett belváros




a "vizek tere" a Termál útról



gyógyfürdő tér a termál út felé



"vizek tere" a híddal és a rámpákkal

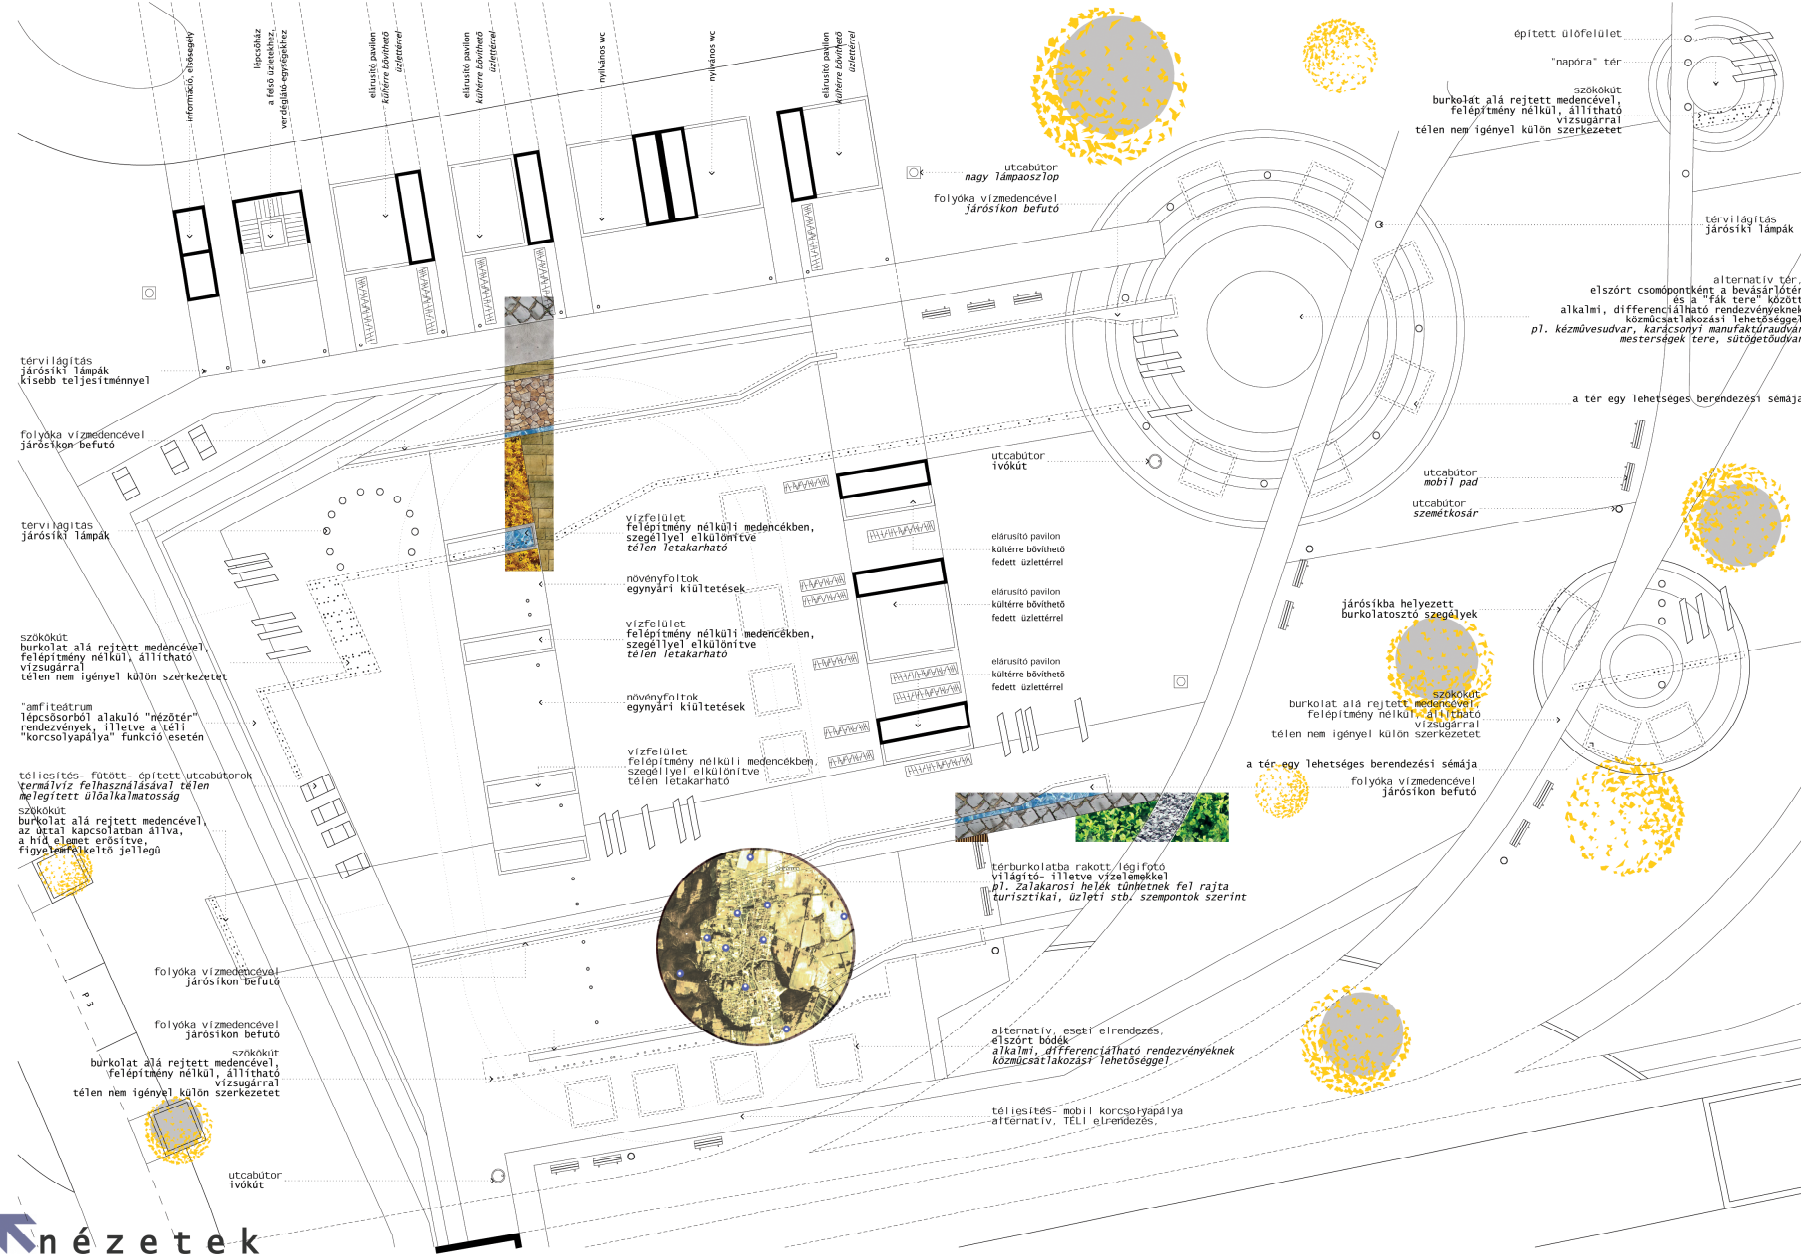

### nézetek

"vizek tere" kialakítási, hasznosítási ötletek -gyógyfürdő tér- metszet észak felé a "vizek terével" m 1:200 részlet m 1:200

