



az új belváros a gyógyfürdő tér felől

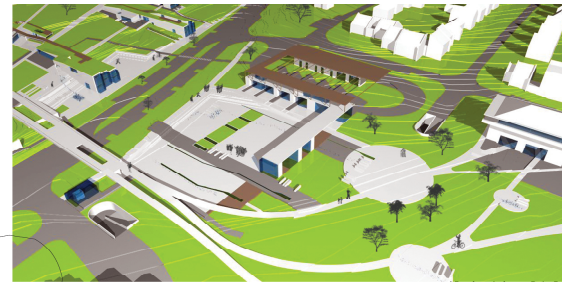


a művelődési- és a közigazgatási blokk





a termál út két oldala

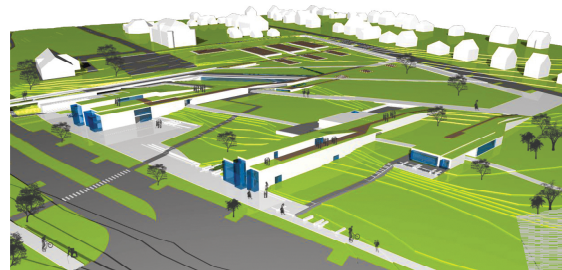

művelődési- közigazgatási blokk, háttérben a sportlétesítmények

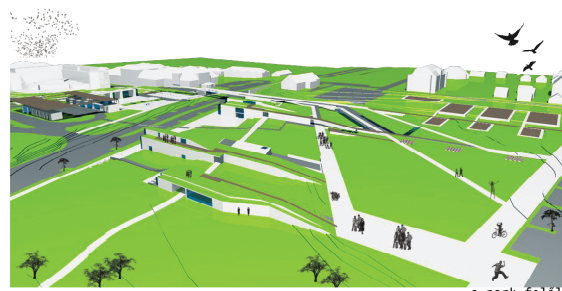

a park felől

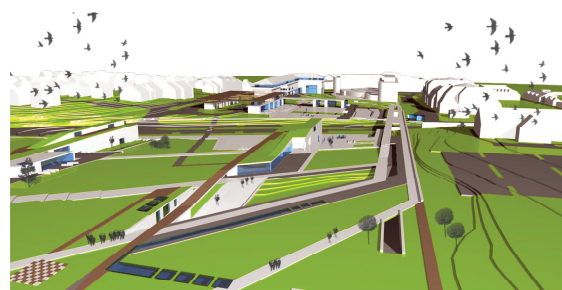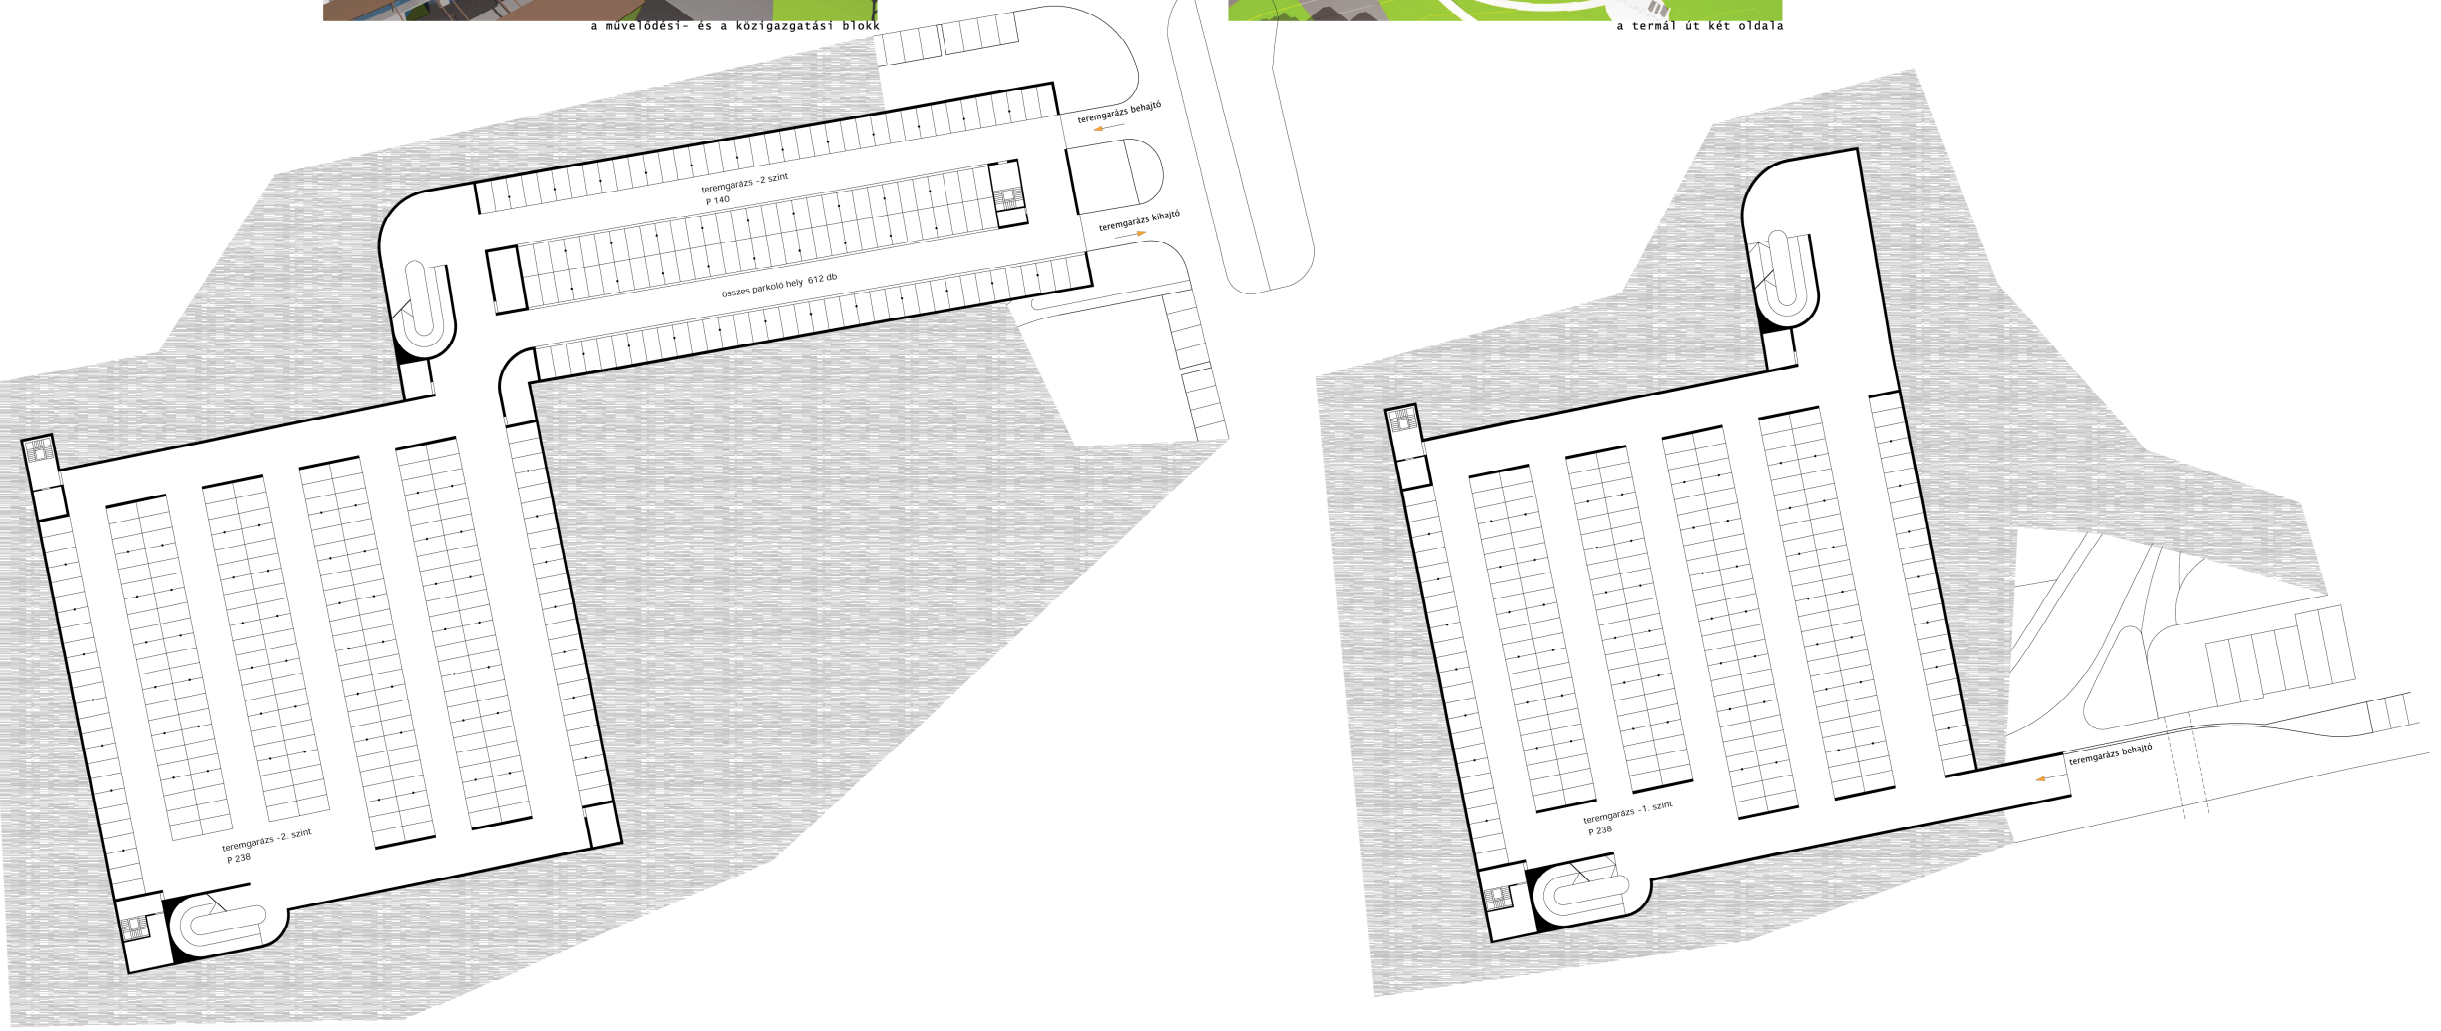

a hálsó lakóterületek felől

alsó szintű teremgarázs
m 1:500

felső szintű teremgarázs
szelvény metszet nyugat felé m 1:500

nézetek

