



A-A METSZET

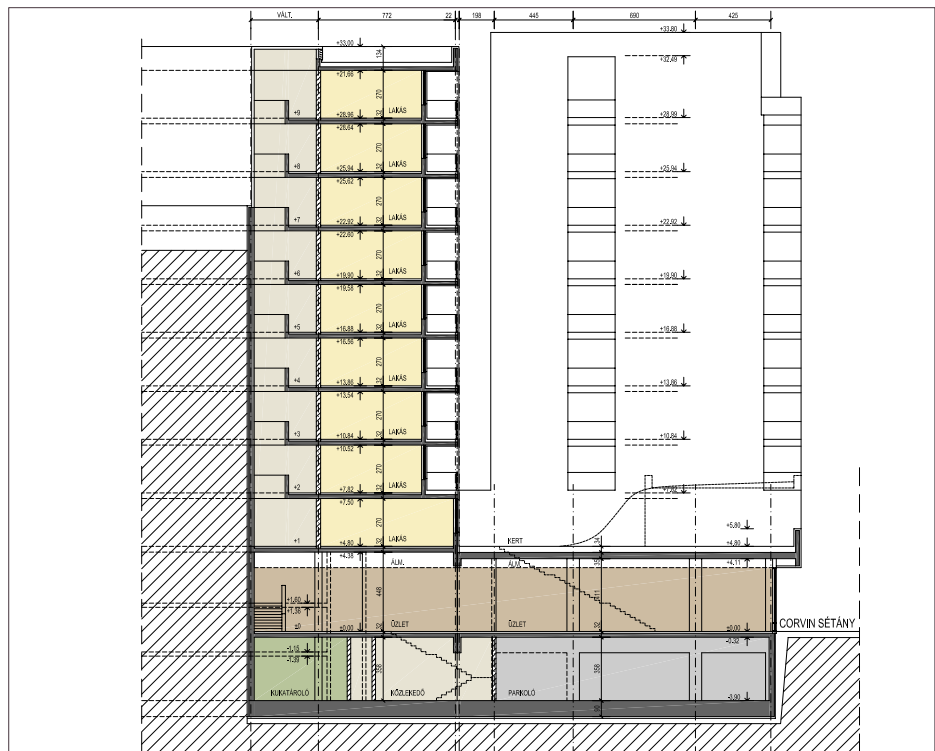


B-B METSZET




C-C METSZET

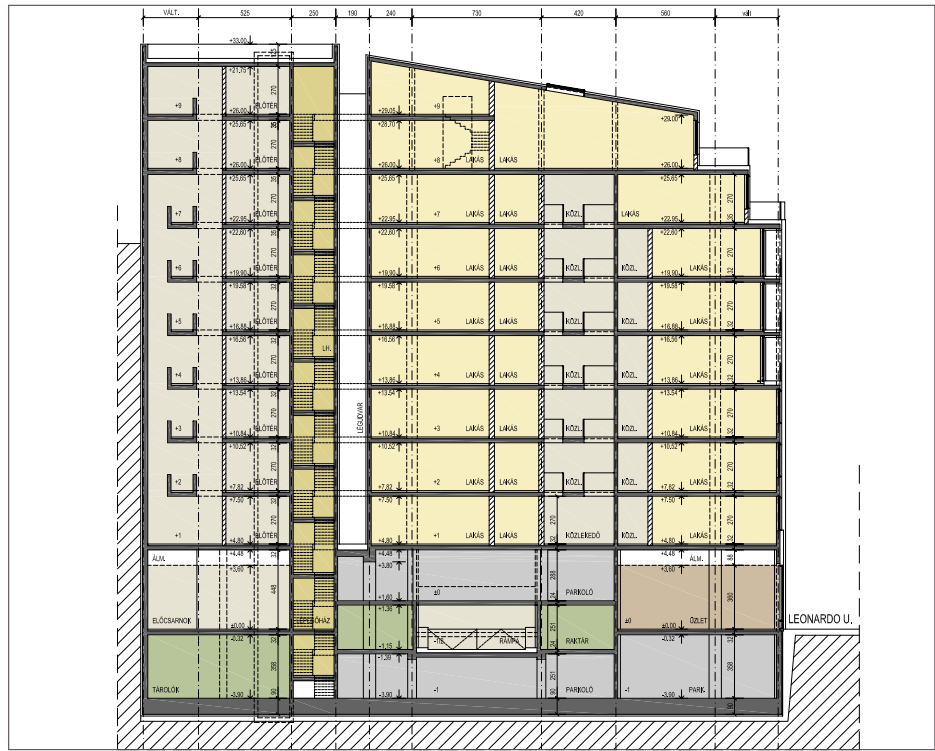

D-D METSZET

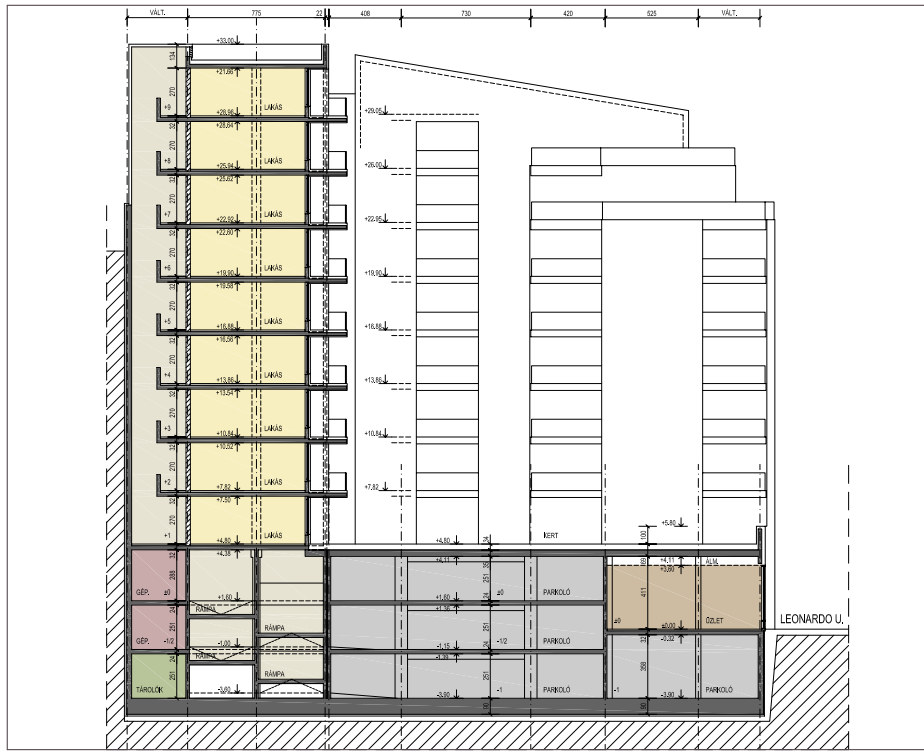

E-E METSZET

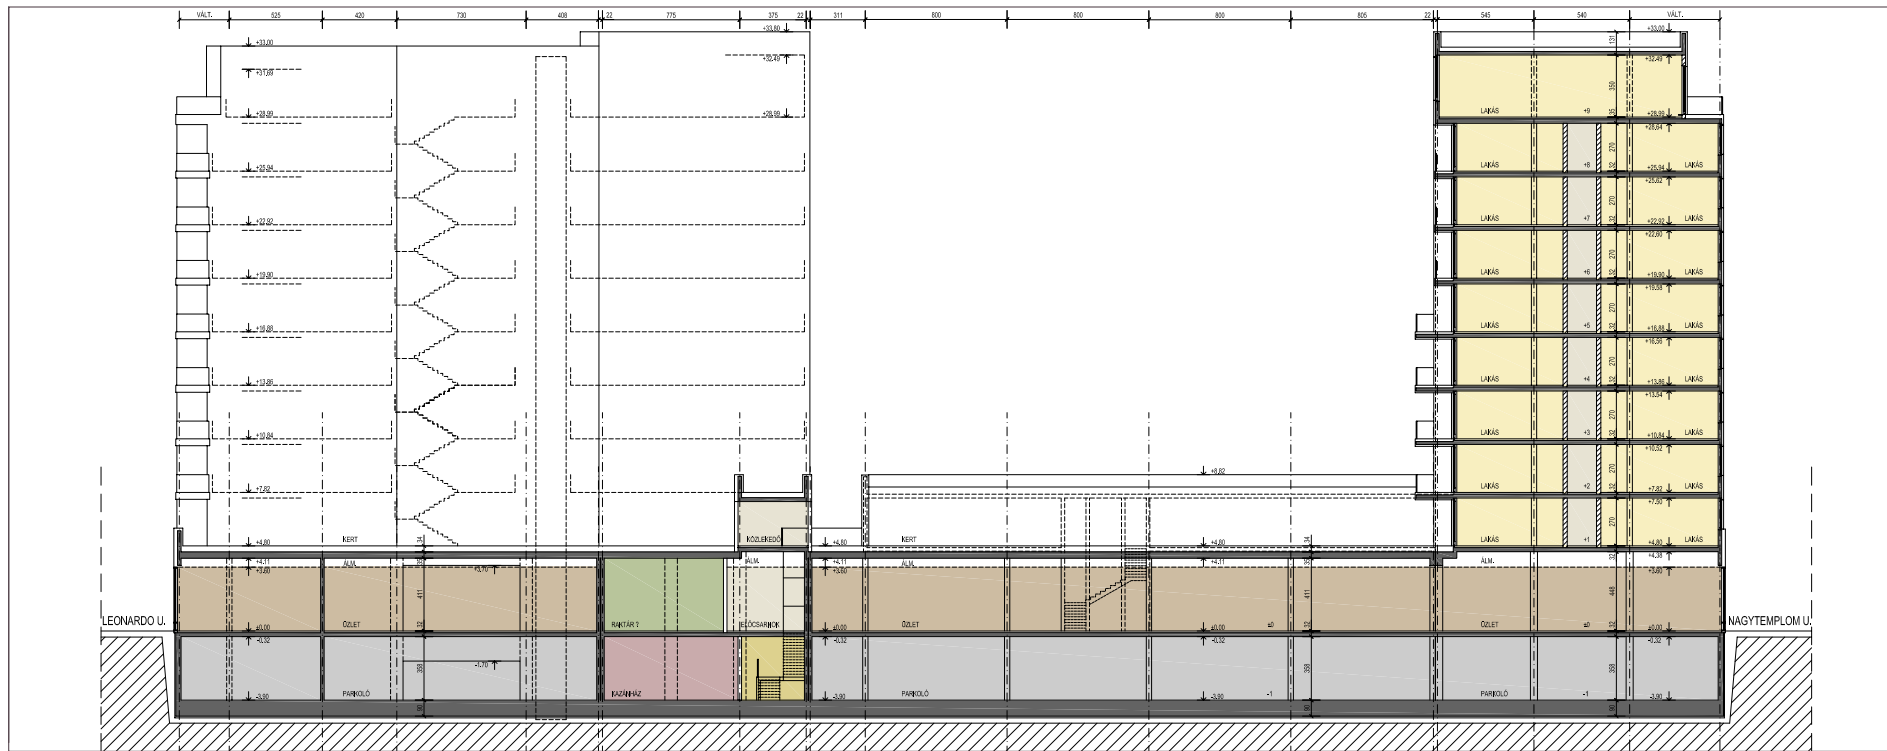

F-F METSZET

CORVIN SÉTÁNY 119/A LAKÓÉPÜLET ÉP. ENG. TERVE

2008. FEBRUÁR

TERVEZŐK: CET BP KFT. ARCHIFLEX STÚDIÓ