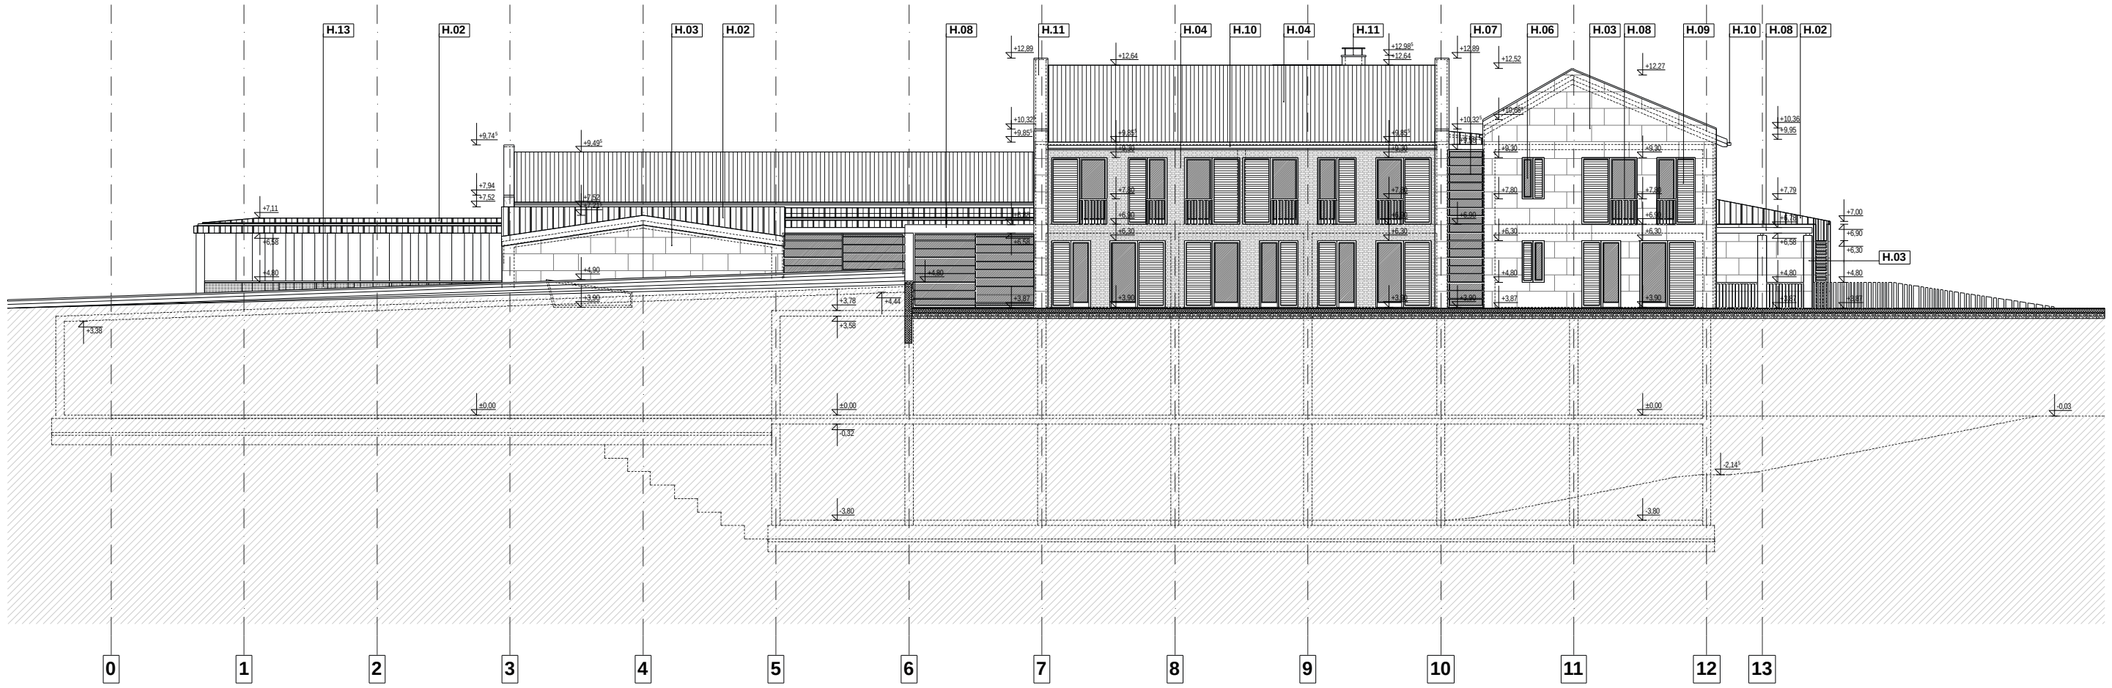

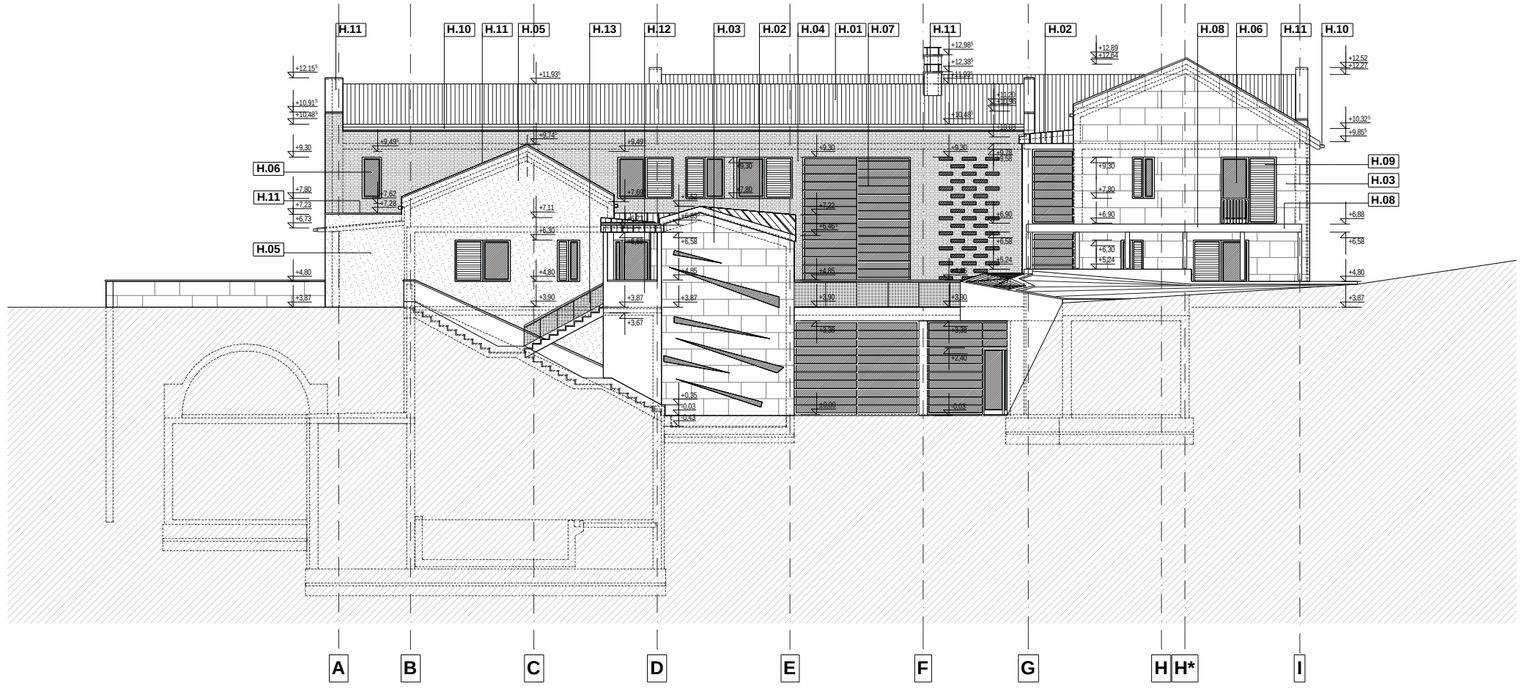

nirmana

VILLÁNY, HOTEL ÉS PINCEFALU 2007. augusztus ÉPÍTÉSI ENGEDÉLYEZÉSI TERV

nirmana építésziroda___vezetõ tervezõ : VÉKONY PÉTER HOTEL - ÉNY-i, ÉK-i HOMLOKZAT