




2. SZINT ALPRAJZA  
M=1:75

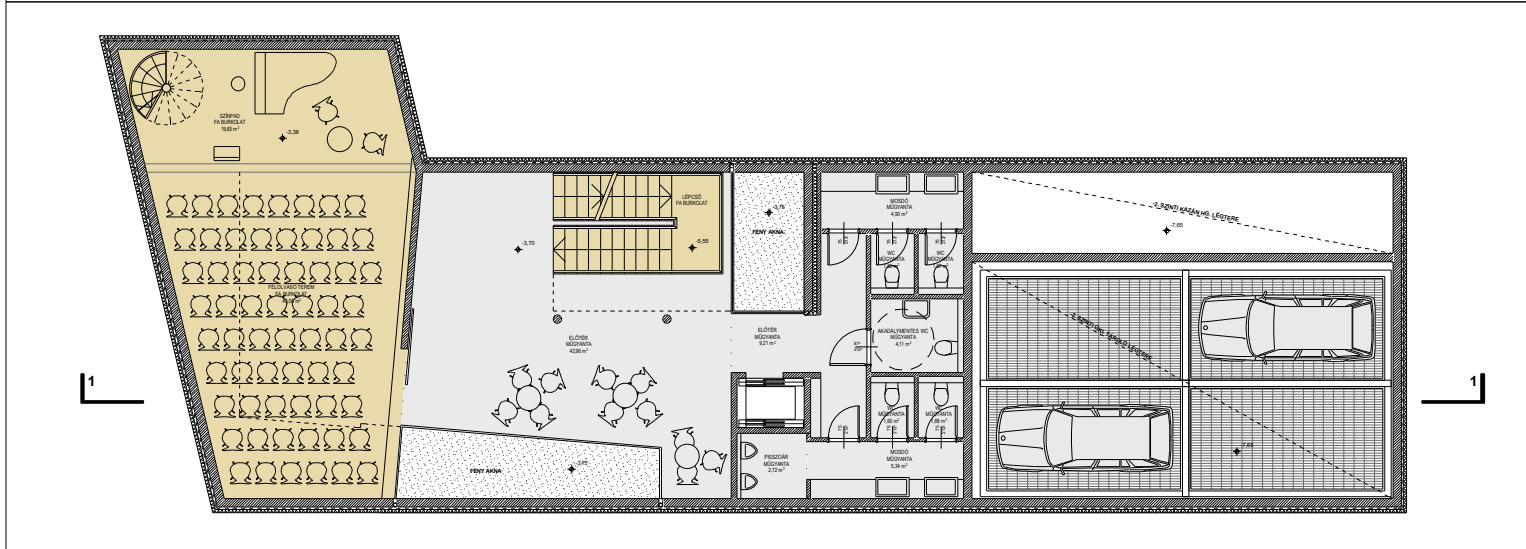


1. SZINT ALPRAJZA  
M=1:75

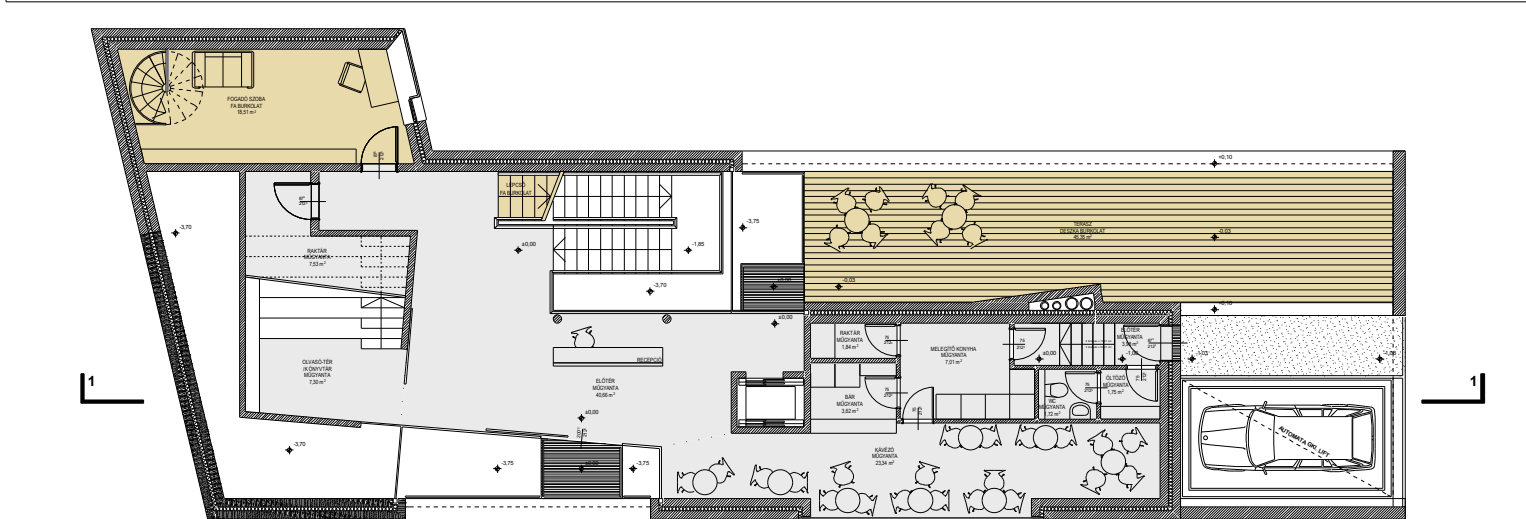

FÖLDSZINT ALPRAJZA  
M=1:75

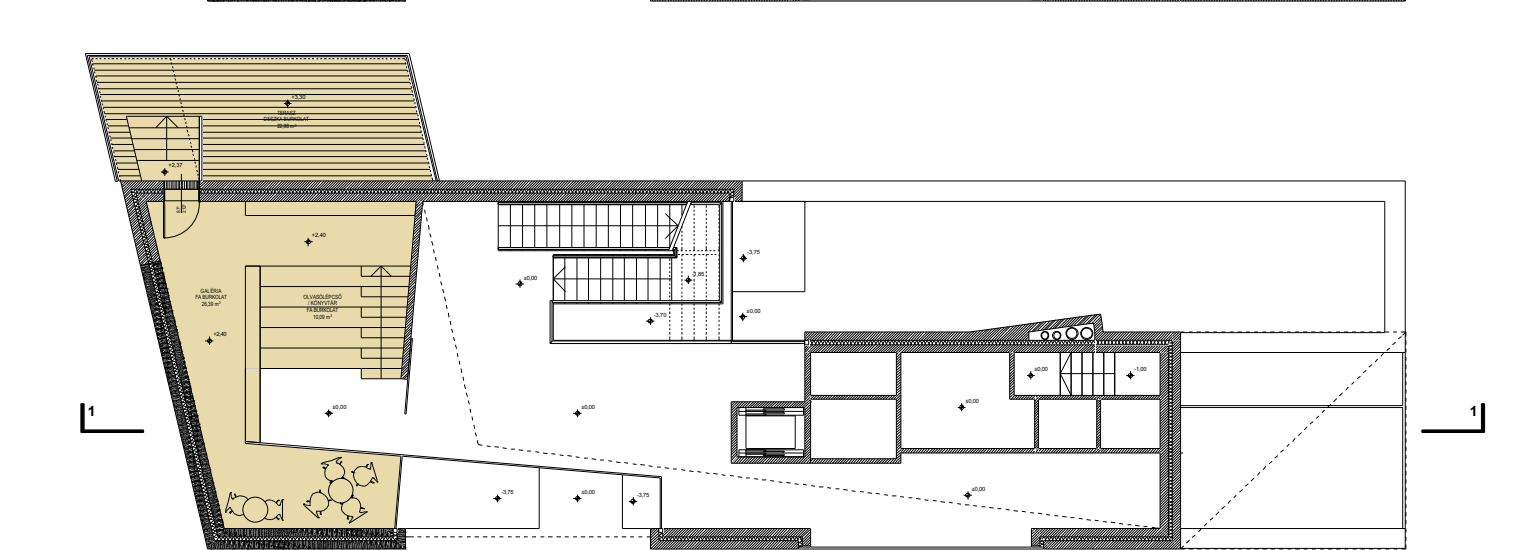

GALÉRIA ALPRAJZA  
M=1:75

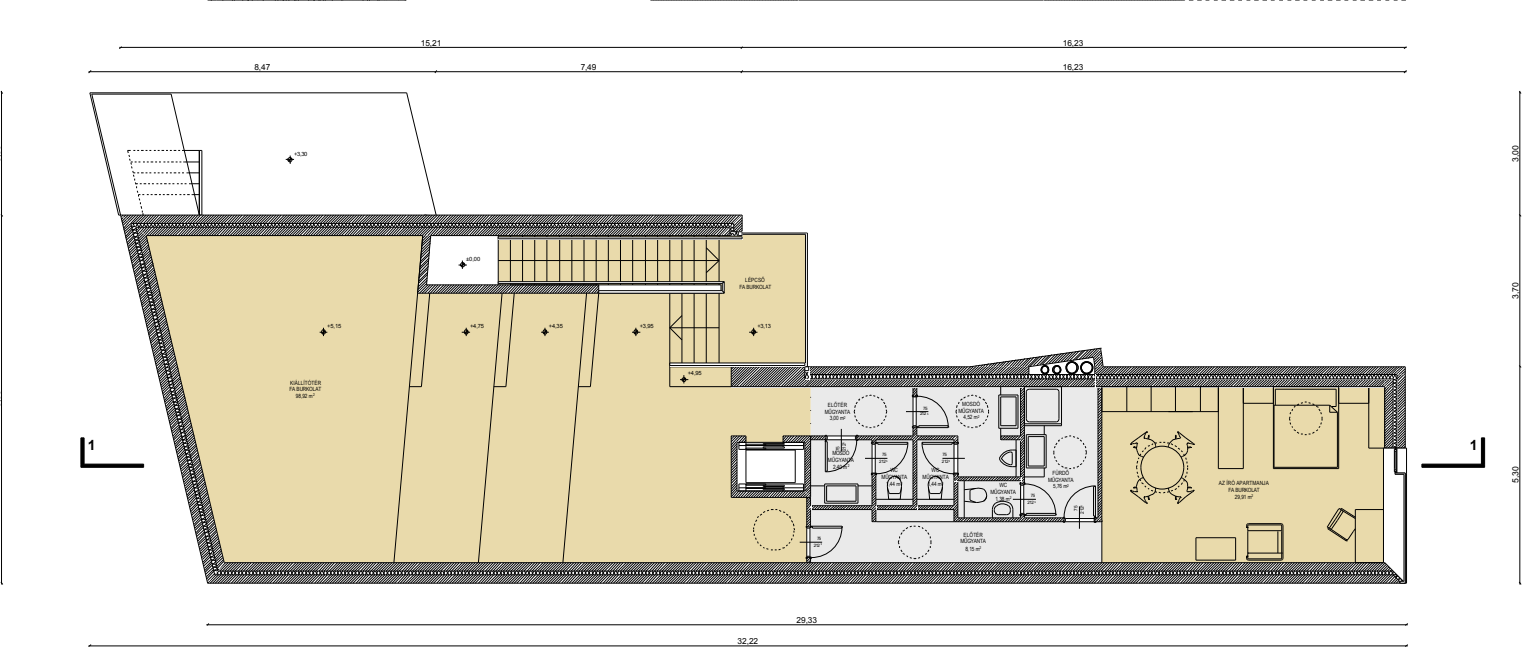

ELSŐ EMELET ALPRAJZA  
M=1:75