



1_1 HOSSZMETSZET
M=1:75

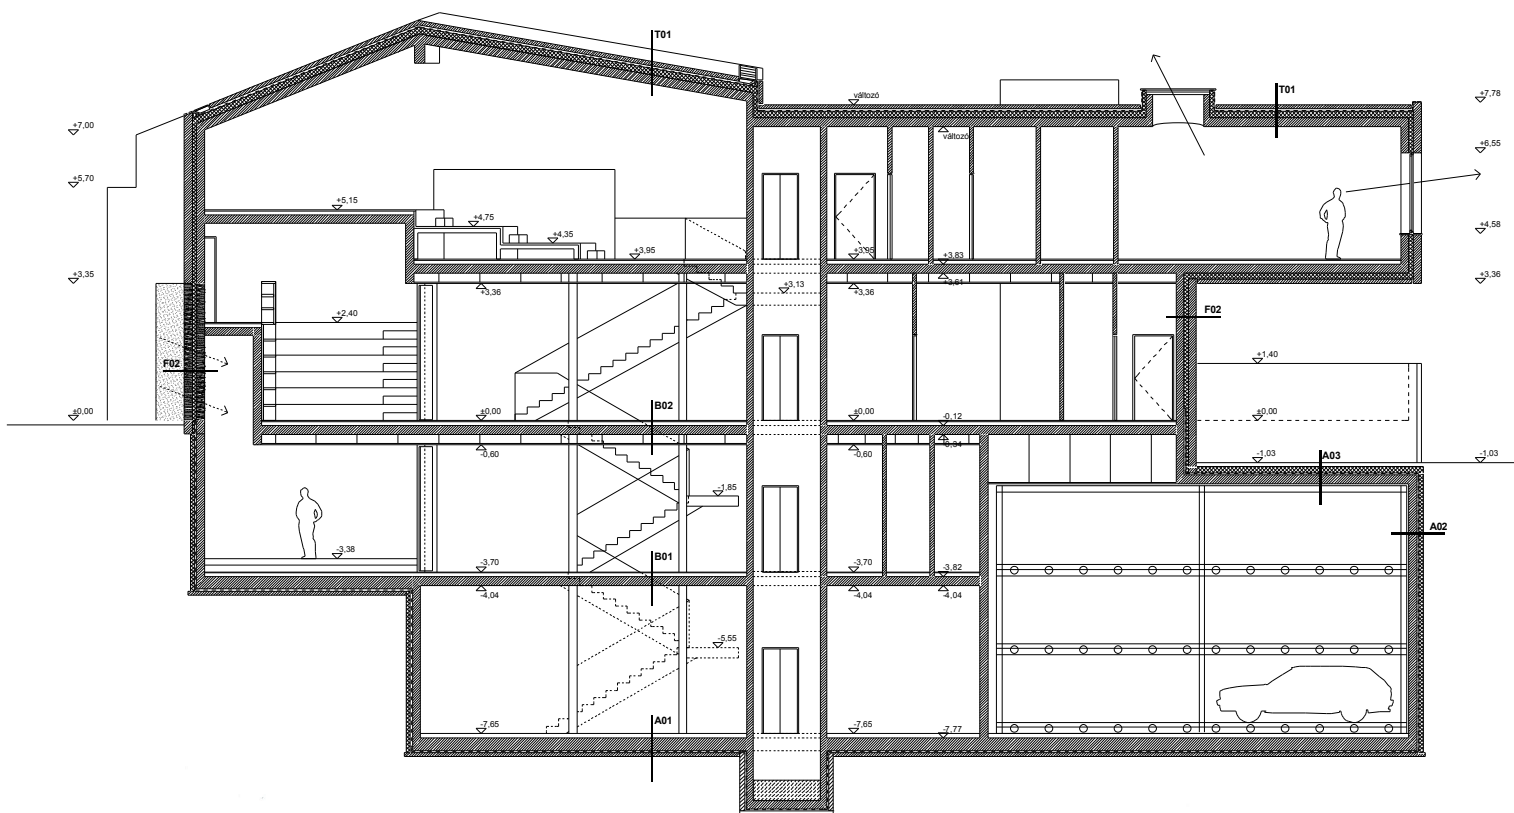


- T01**
tető rétegrend
15 cm fagyálló vasbeton lemez
geotextilvali kasirozott drénlemez
pvc lemez szigetelés + védőréteg
alátétléc
15 cm ps hab hőszigetelés
vasbeton födém lejtésben, látszóbeton felülettel
- B02**
emelektáji födém
műgyanta padlóburkolat
8 cm aljzatbeton
pe föla
5 cm közeltgyapot úsztatórétteg
monolit vb födém
függesztett álmennyezet
- B01**
födém pince felett
műgyanta padlóburkolat
8 cm aljzatbeton
pe föla
5 cm közeltgyapot úsztatórétteg
monolit vb födém
5 cm közeltgyapot hőszigetelés
- A01**
pincepadló
műgyanta padlóburkolat
8 cm aljzatbeton
pe föla
5 cm közeltgyapot úsztatórétteg/hőszigetelés
40 cm vb alaplemez
5 cm szerelőbeton
2 rlg. modifikált bitumenes lemez tn. elleni szigetelés
10 cm vasalt aljzat
15 cm kavicsfeltöltés
- A02**
pincefal
vb pincefal
2 rlg. modifikált bitumenes lemez tn. elleni szigetelés
8 cm xps hőszigetelés
földvízszabóhéj
- A03**
pince feletti lapostető
10 cm fagyálló vb lemez
drénlemez
10 cm xps hőszigetelés
2 rlg. modifikált bitumenes lemez szigetelés
lejtési adó beton
vb födém
- F01**
falazerkzet általános helyen
20 cm külső oldali vb kerég látszóbeton felülettel
10 cm xps hőszigetelés
20 cm belső oldali monolit vb fal
- F02**
falazerkzet üvegbetonos helyen
50 cm öszsvastagságú üzemben előregyártott üvegbeton téglák
külső oldalon 20 cm színezett beton
10 cm orított hőszigetelés, az optikai szálak átvétele a hőszigetelésen
belső oldalon 20 cm betonréteg



DÉLI HOMLOKZAT
M=1:75

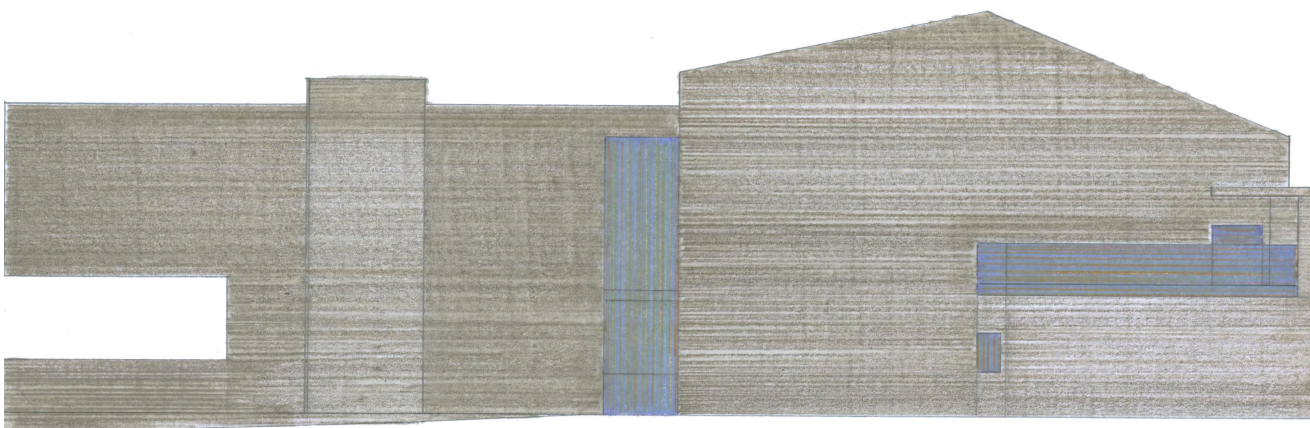

ÉSZAKI HOMLOKZAT
M=1:75

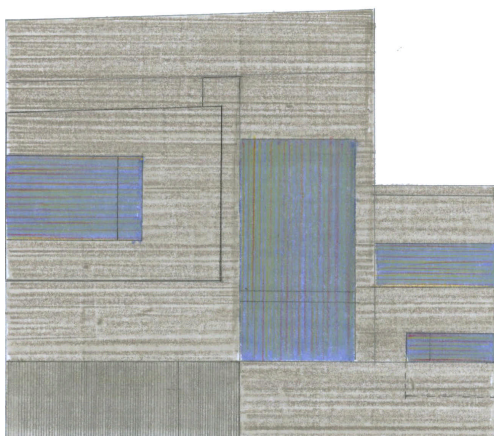

KELETI ÉS NYUGATI HOMLOKZATOK
M=1:75

