Gerlóczy utcai homlokzat

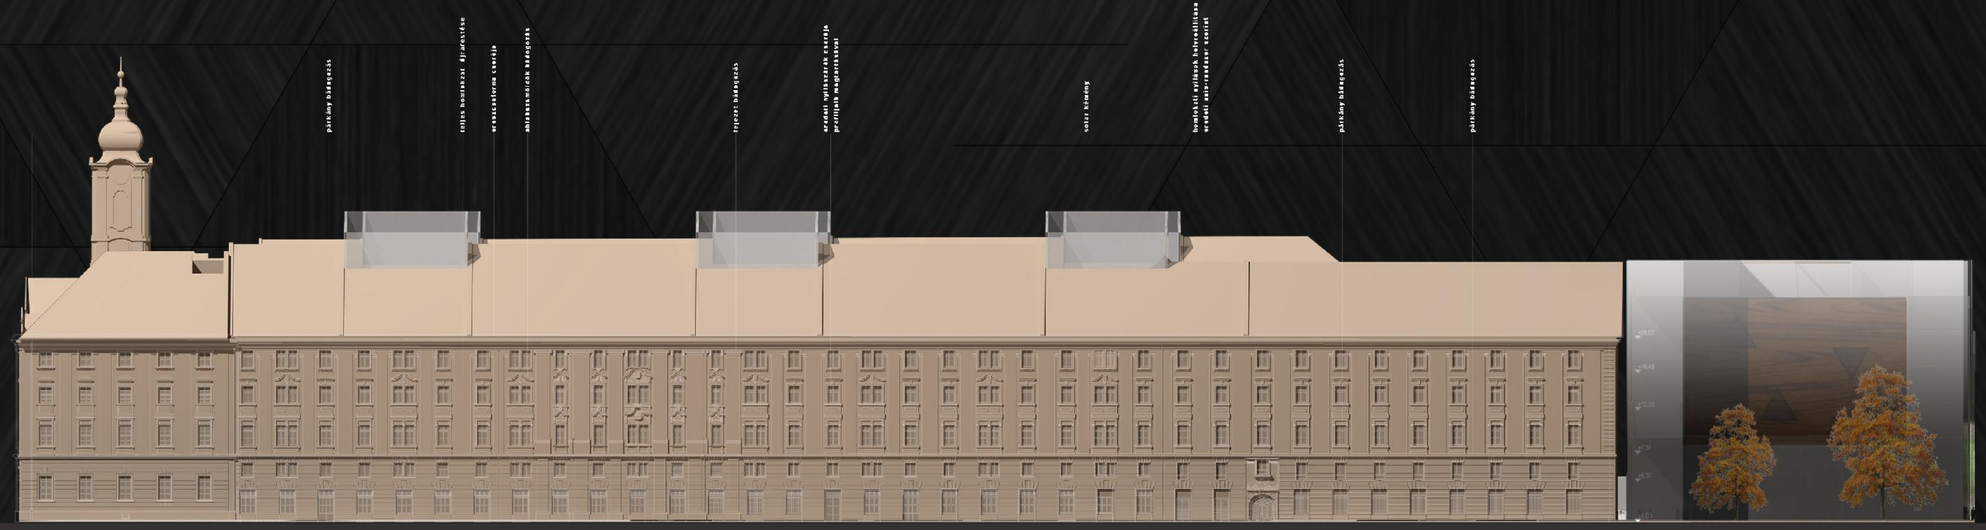

E-E metszet

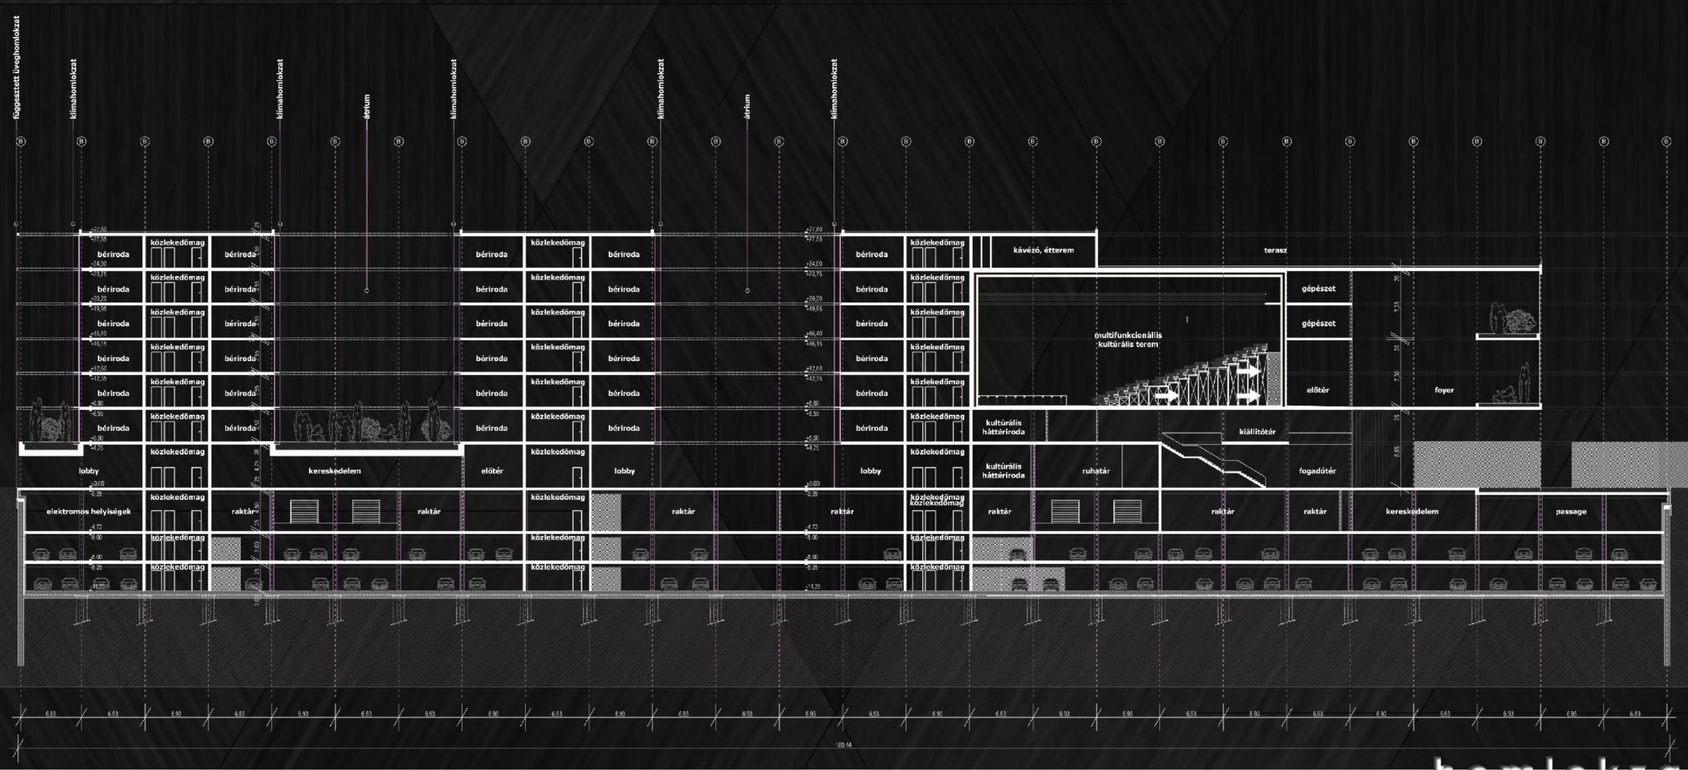

homlokzatok és metszetek m=1:250