


0.00
0.10
3 A

"BUDAPEST SZÍVE - VÁROSHÁZA FÓRUM"
FÖLDSZINTI ALAPRAJZ M=1:250
1-1 METSZET M=1:250

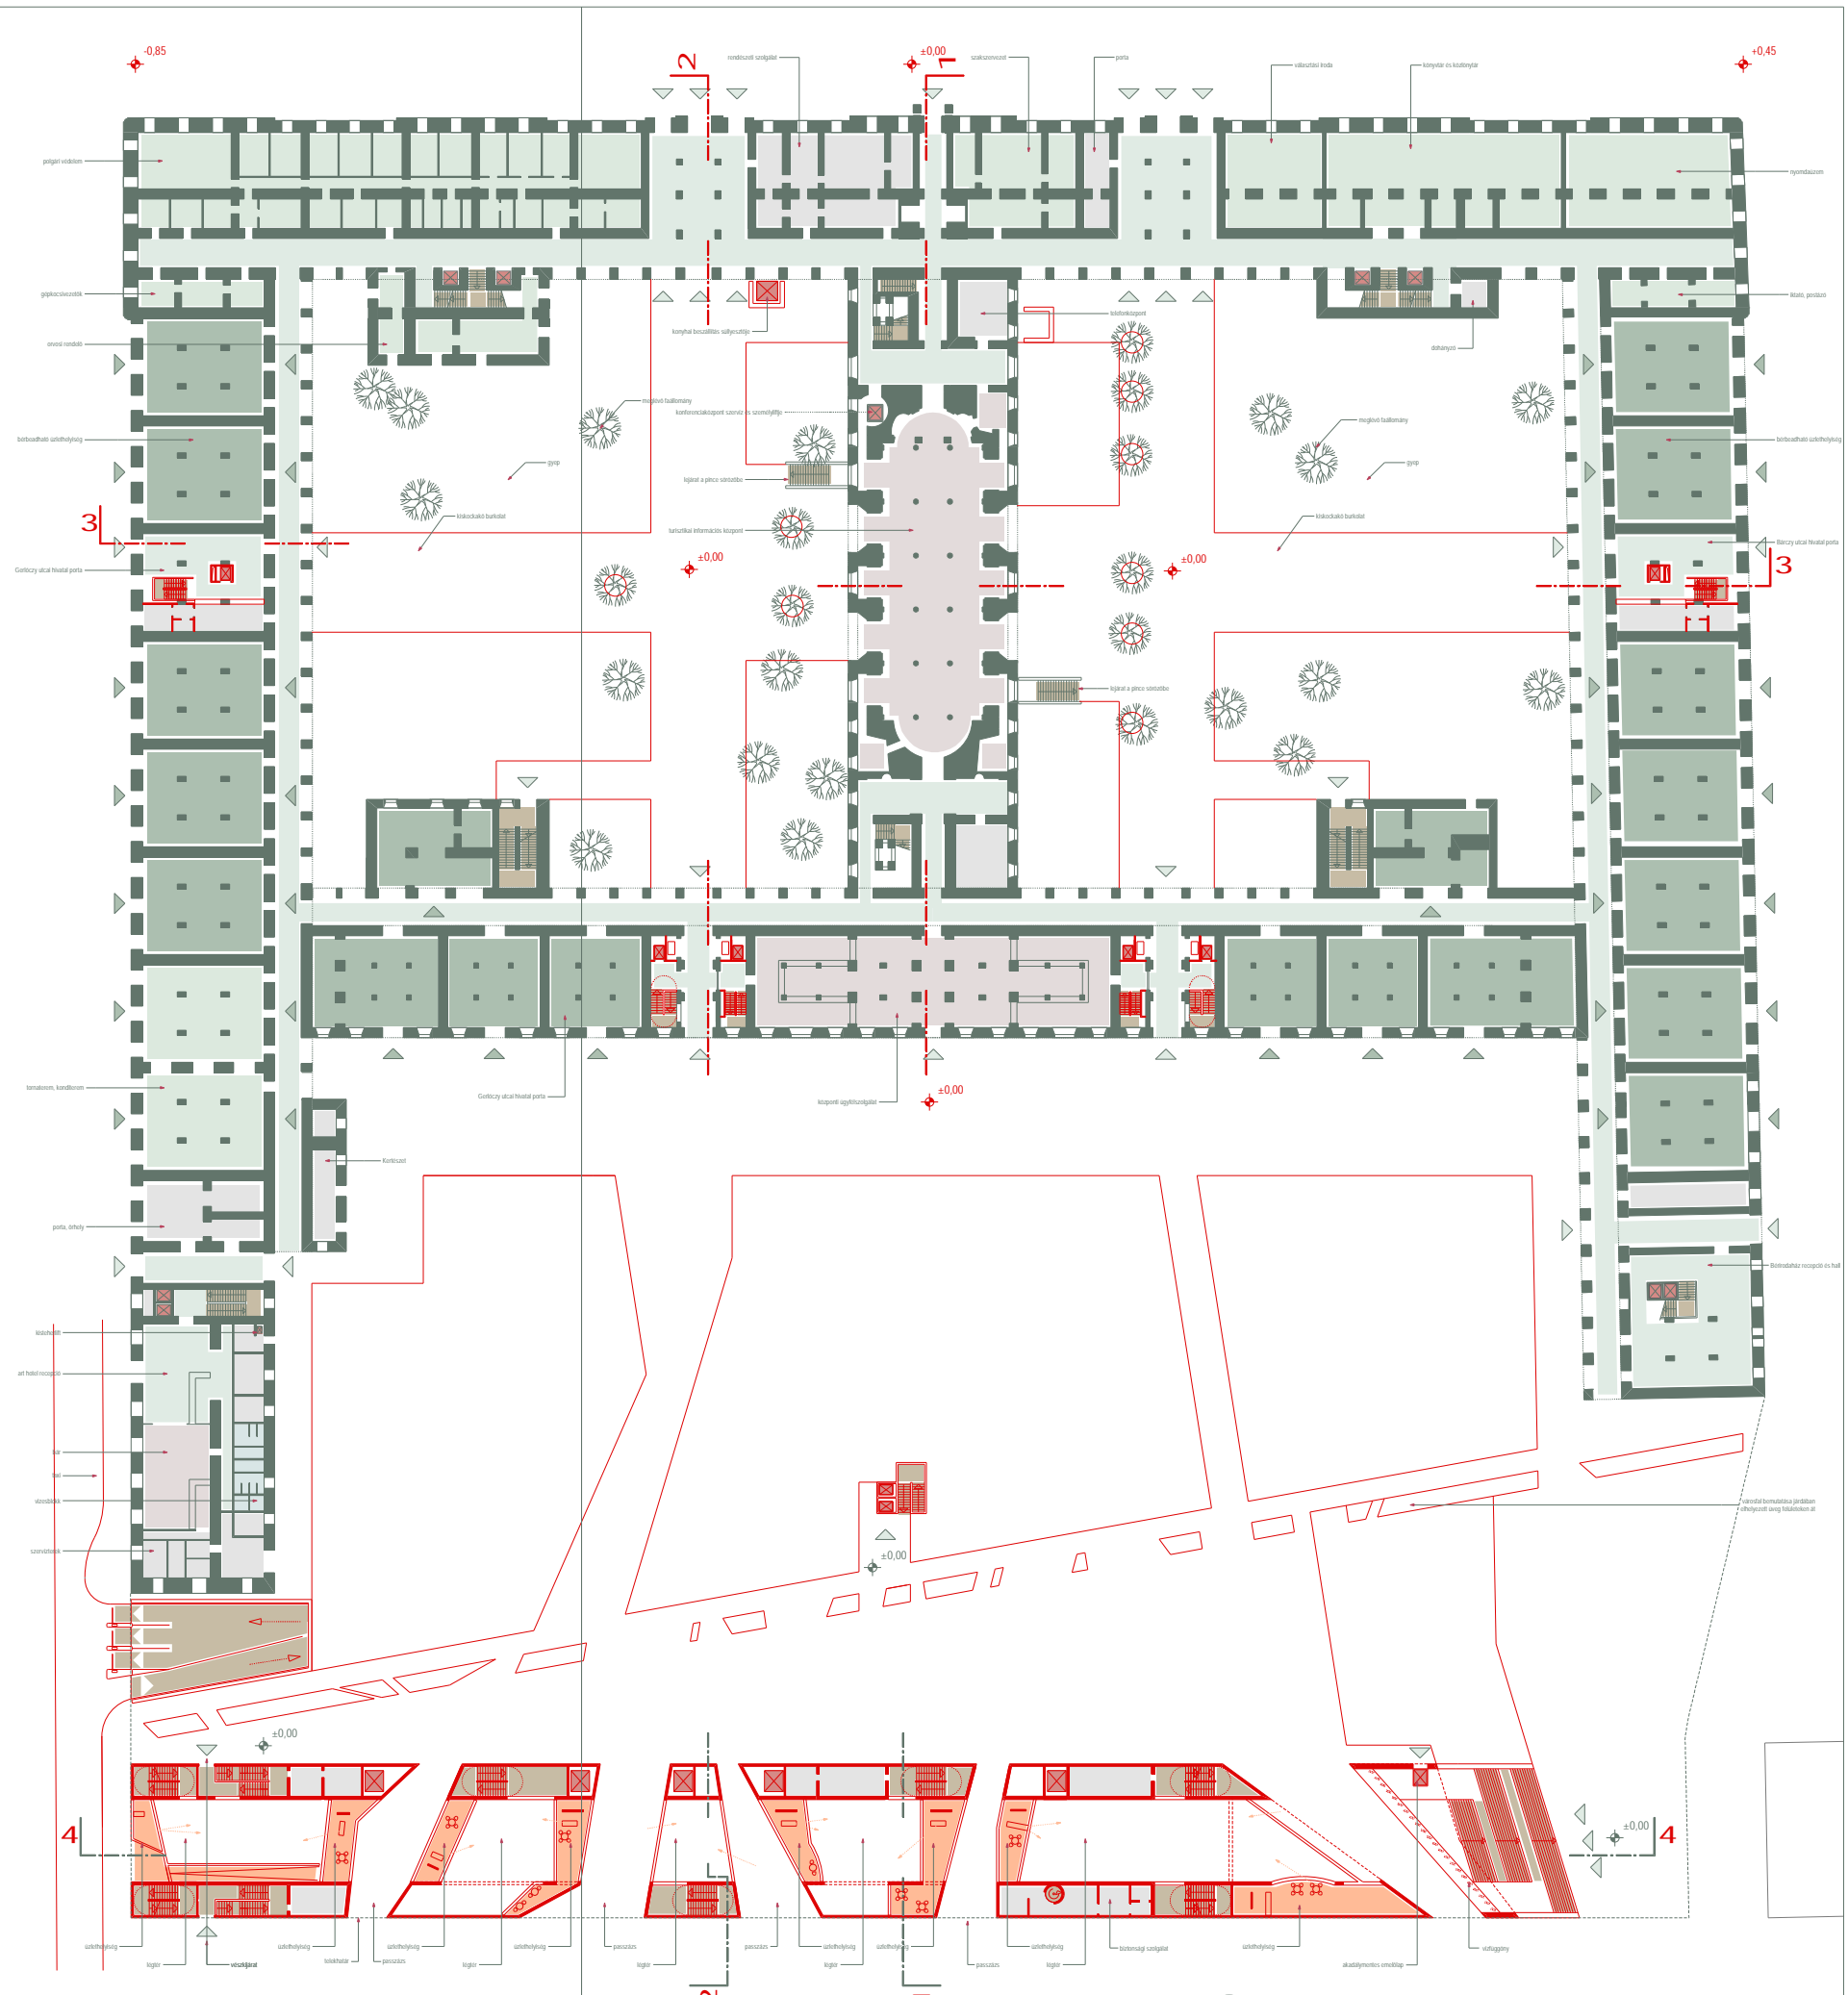

0.00
0.10
3 B

"BUDAPEST SZÍVE - VÁROSHÁZA FÓRUM"
FÖLDSZINTI ALAPRAJZ M=1:250
1-1 METSZET M=1:250

