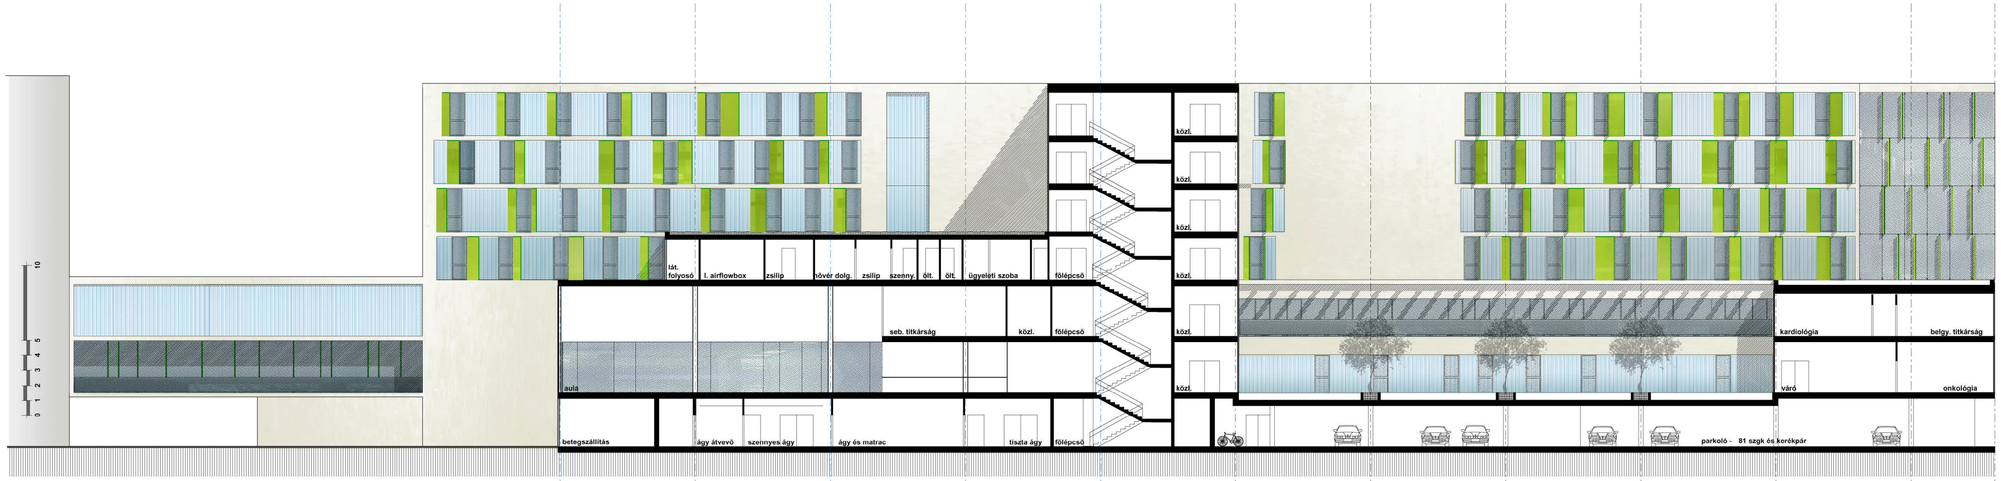

‘A’ METSZET M1:200

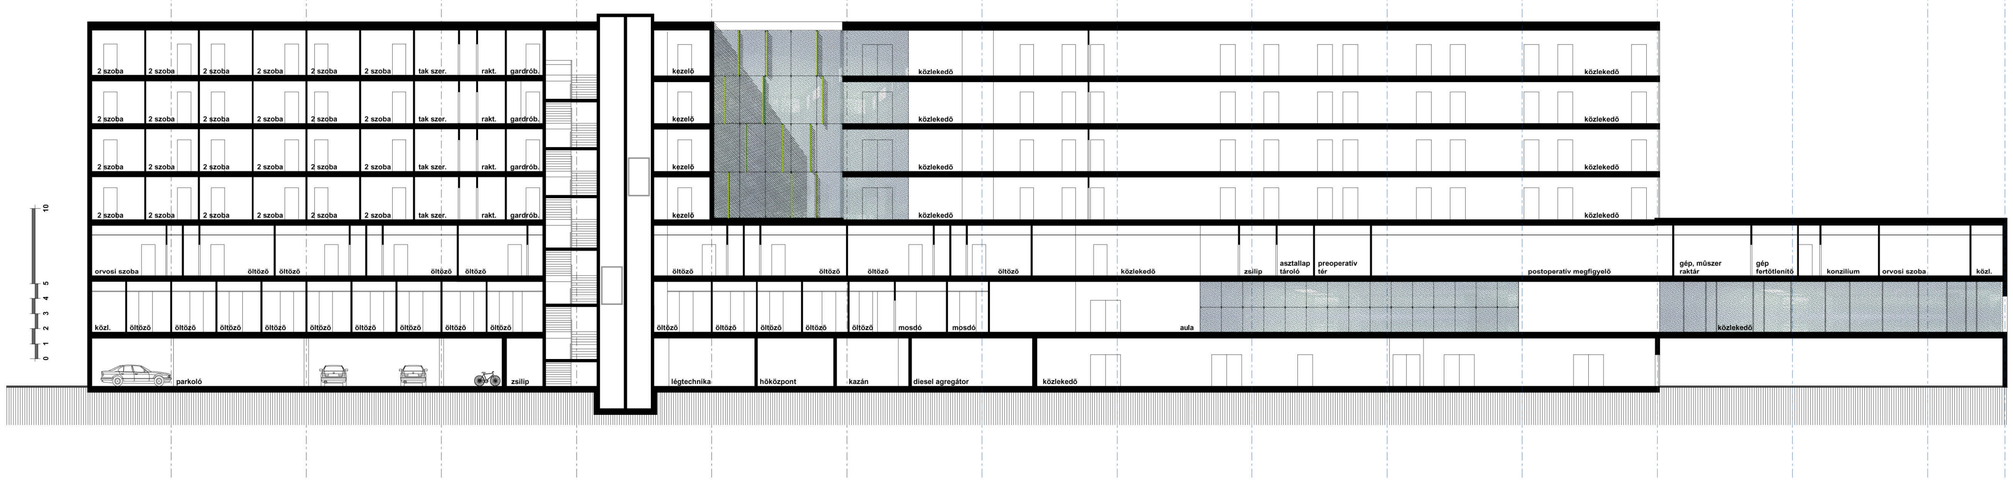

‘B’ METSZET M1:200

265 ÁGYAS KLINIKA

SZEGEDI TUDOMÁNY EGYETEM _ SEMMELWEIS UTCA 6

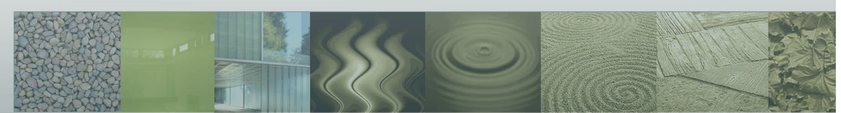

‘A’ ‘B’ HOSSZMETSZETEK M1:200