




déli homlokzat

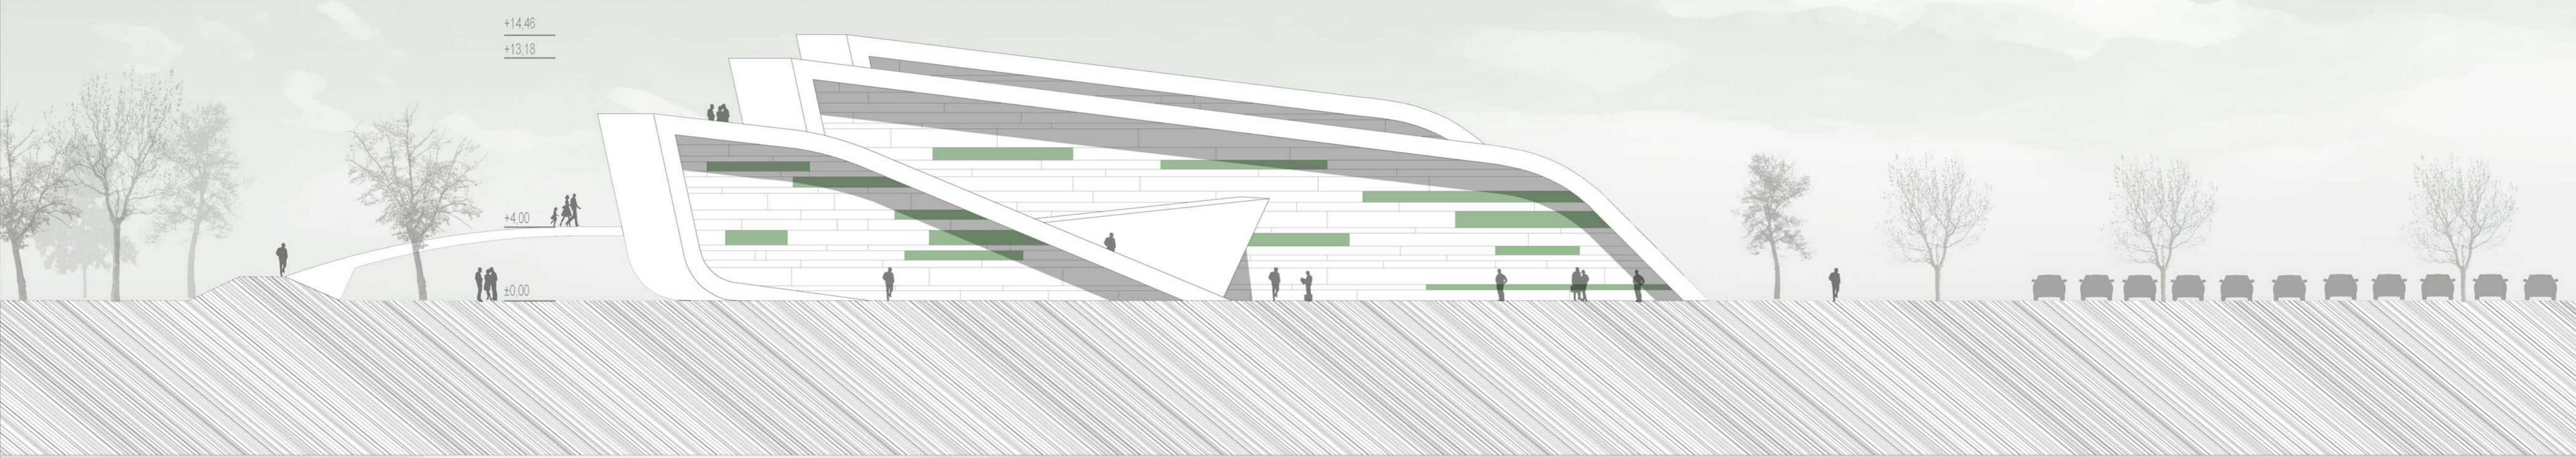

északi homlokzat

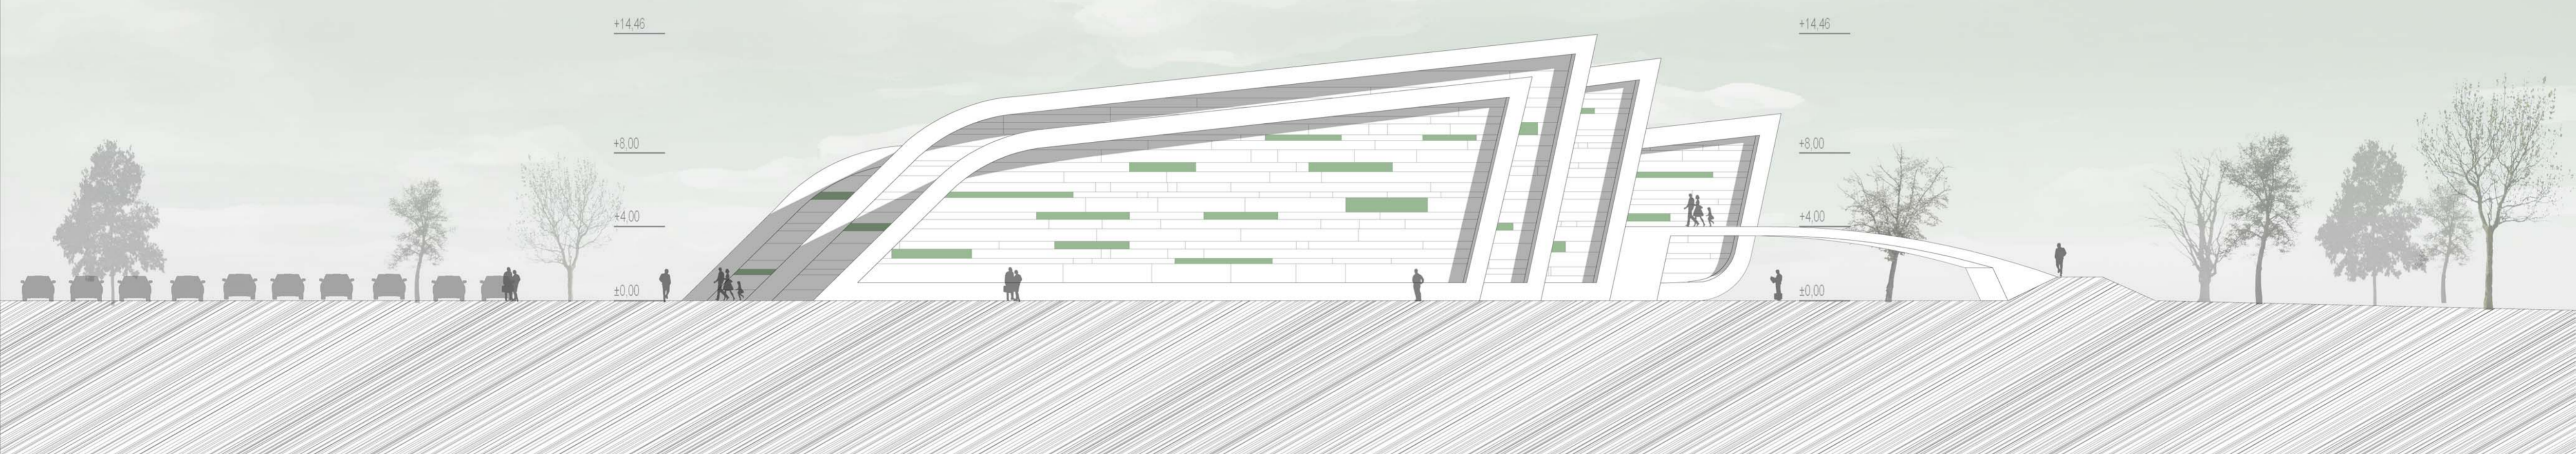

keleti homlokzat

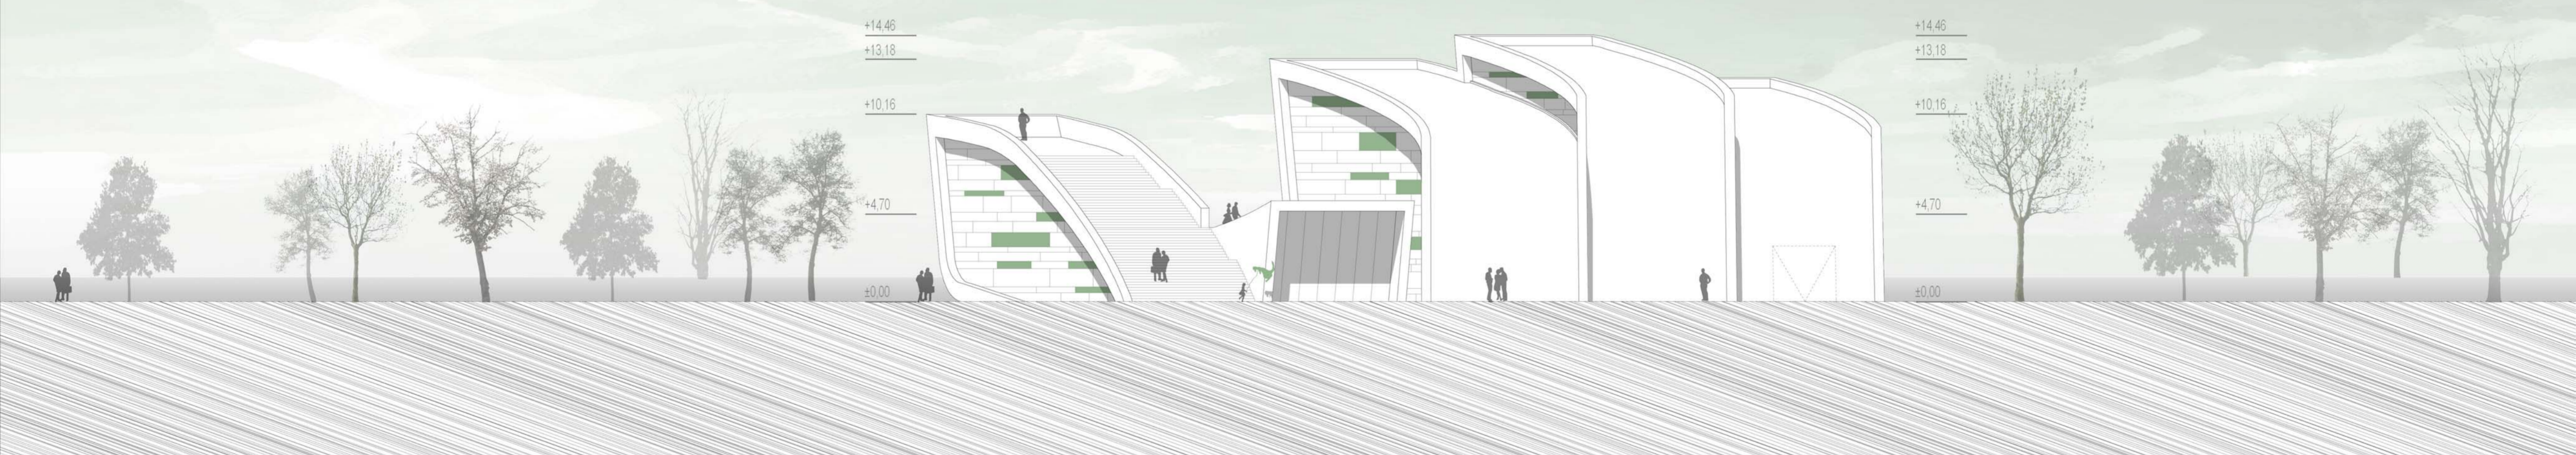

nyugati homlokzat

