
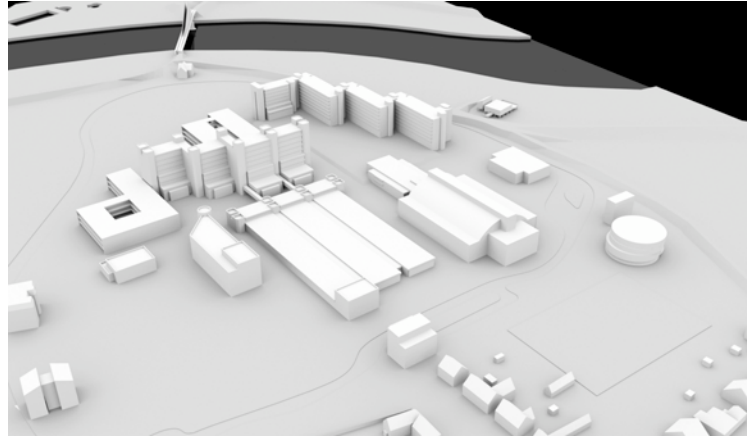



interaktív kiállítóter
interaktív kiállítóter
interaktív kiállítóter
fogadó szint

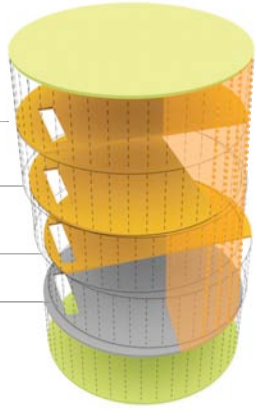


beépítés m 1:2000

TÉRKONCEPCIÓ - egymásba fonódó terek


DRIVE IN MÚZEUM - mutasd meg az autód

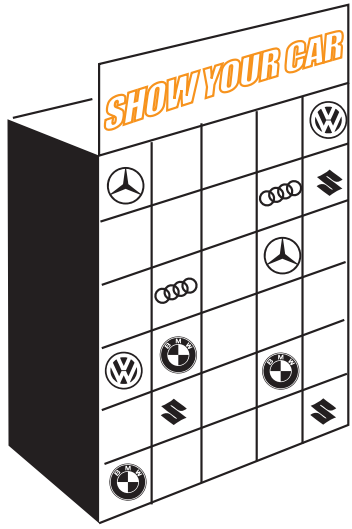



TELEPÍTÉS - nyitás az Aranypart felé

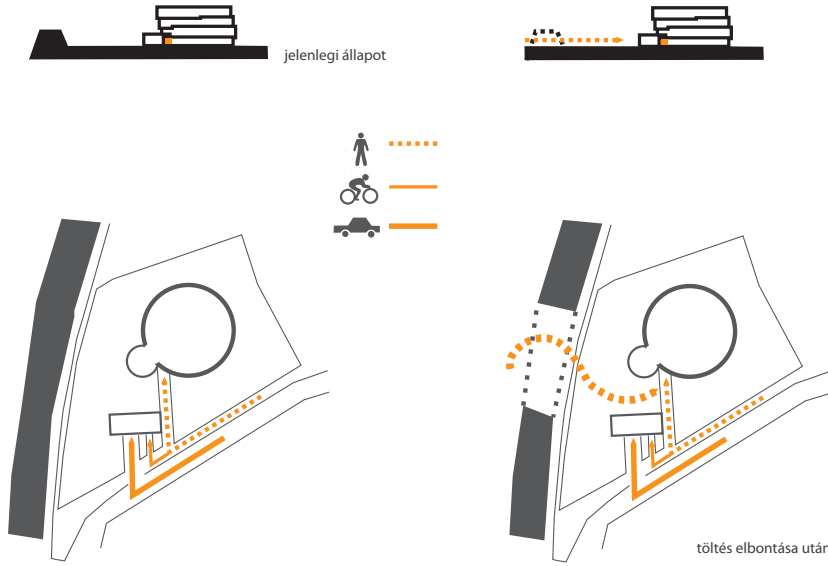

BŐVÍTHETŐSÉG - vertikálisan

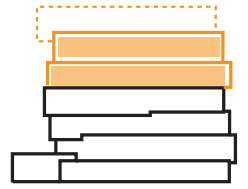

TARTÓSZERKEZET - működési vázlat

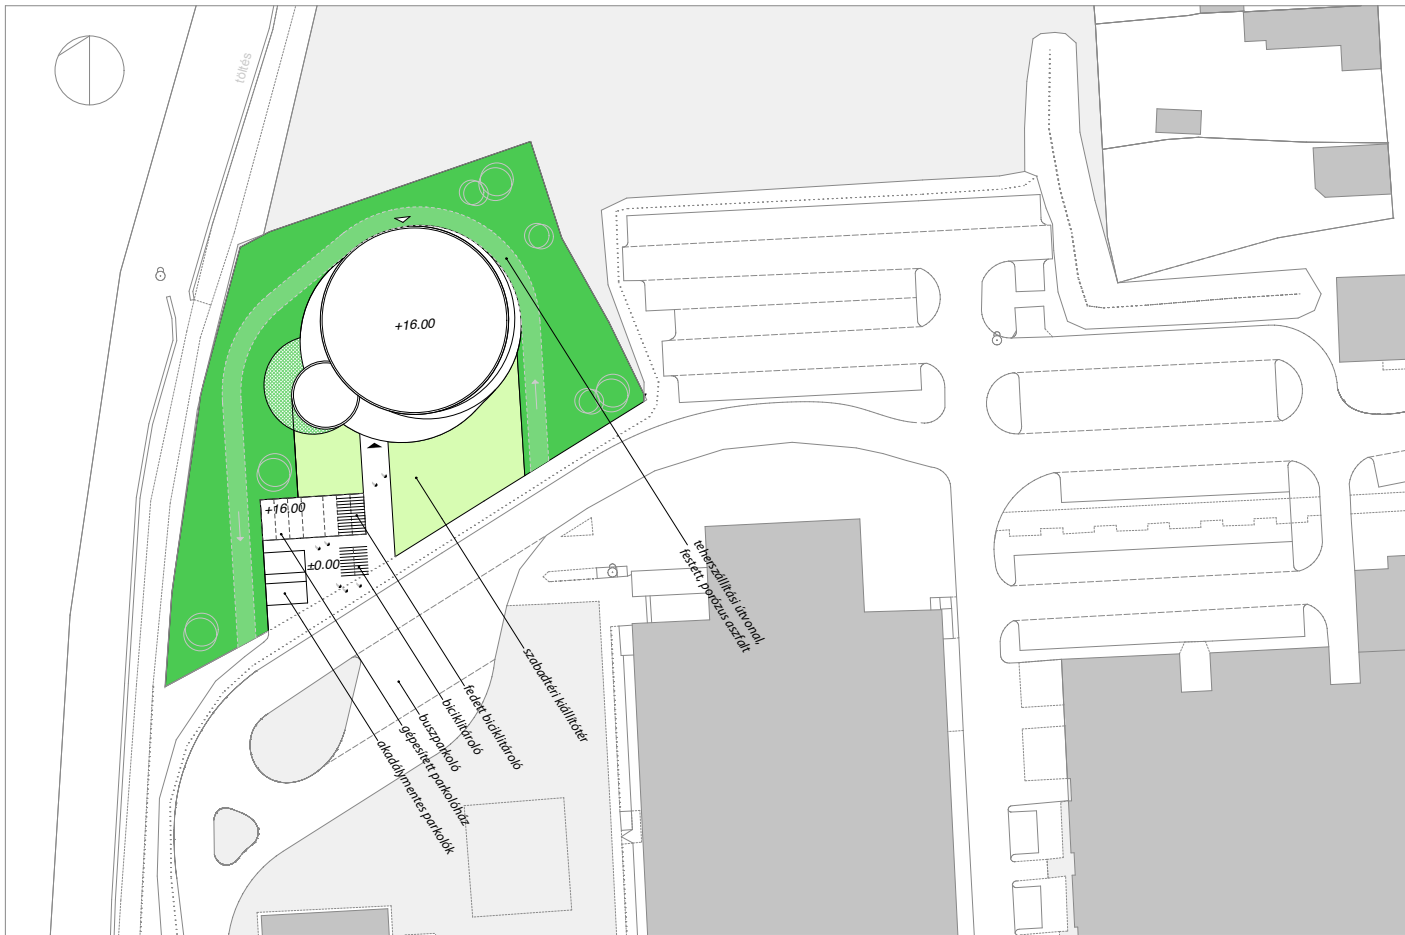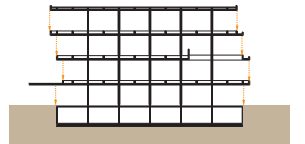

- porózus aszfalt
- festett porózus aszfalt
- zöldfelület
- gyeptéglá
- hézagos kőburkolat kavics közé

helyszínrajz m 1:500

Agóra PÓLUS

Tervpályázat Győr

helyszínrajz m = 1:500
beépítés m= 1:2000
tömegmodellek
magyarázó ábrák

1.