

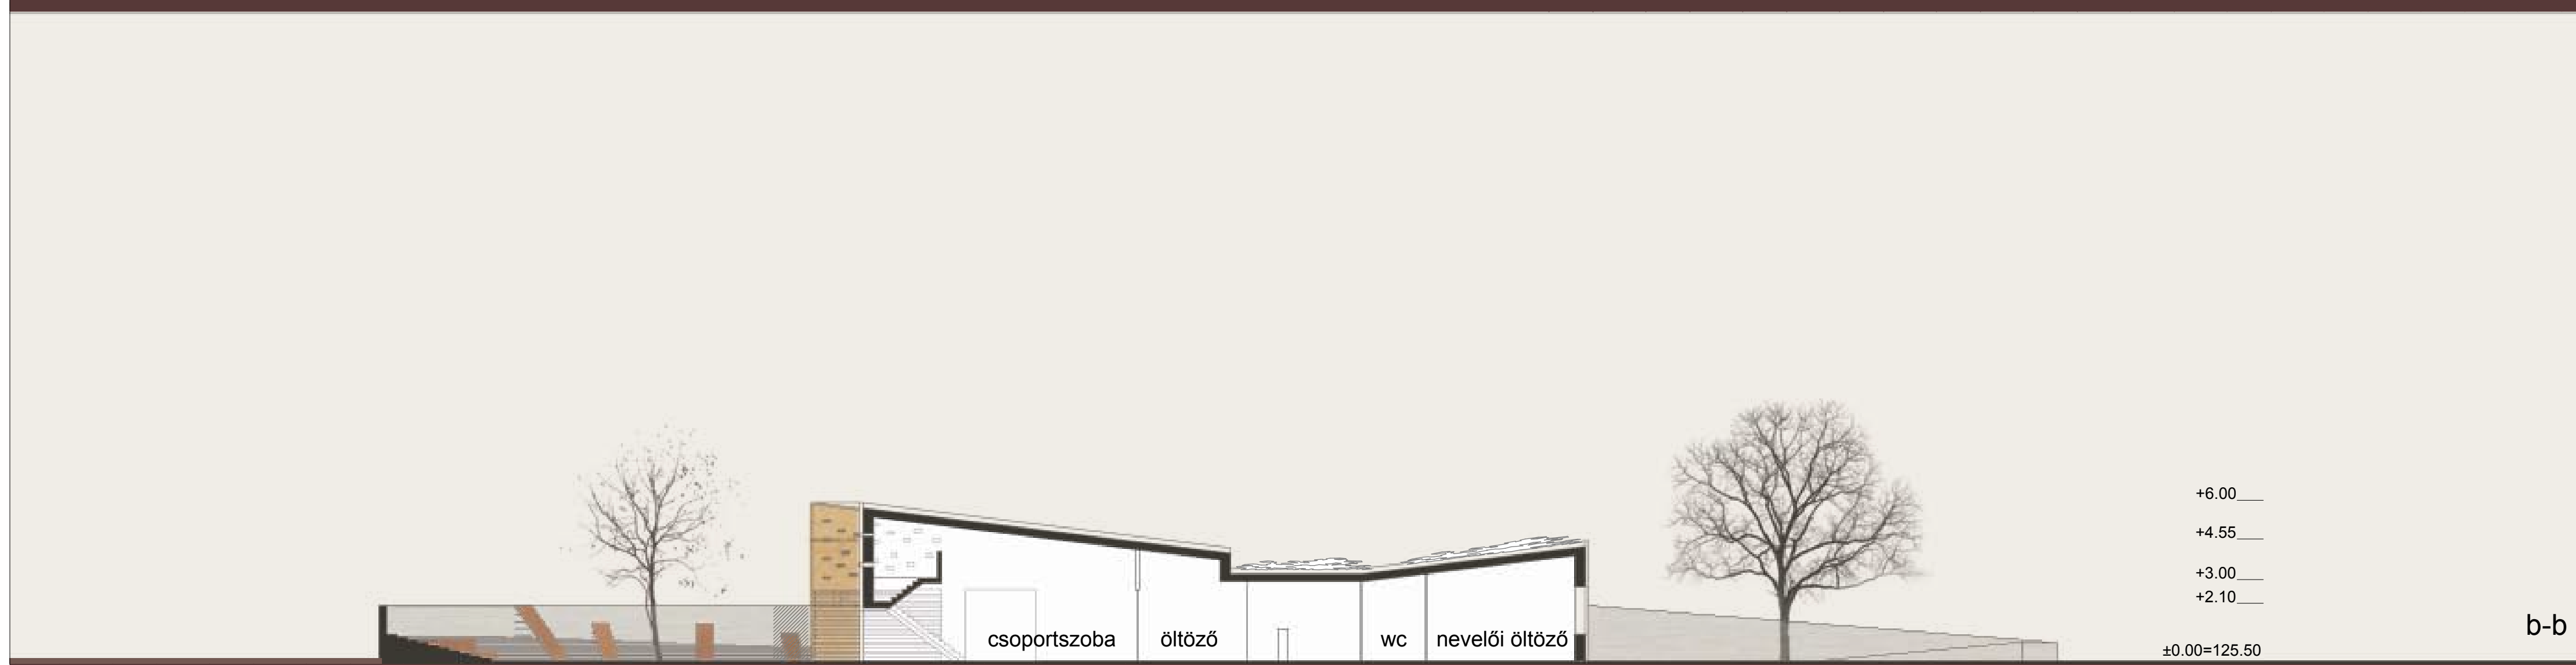


a-a

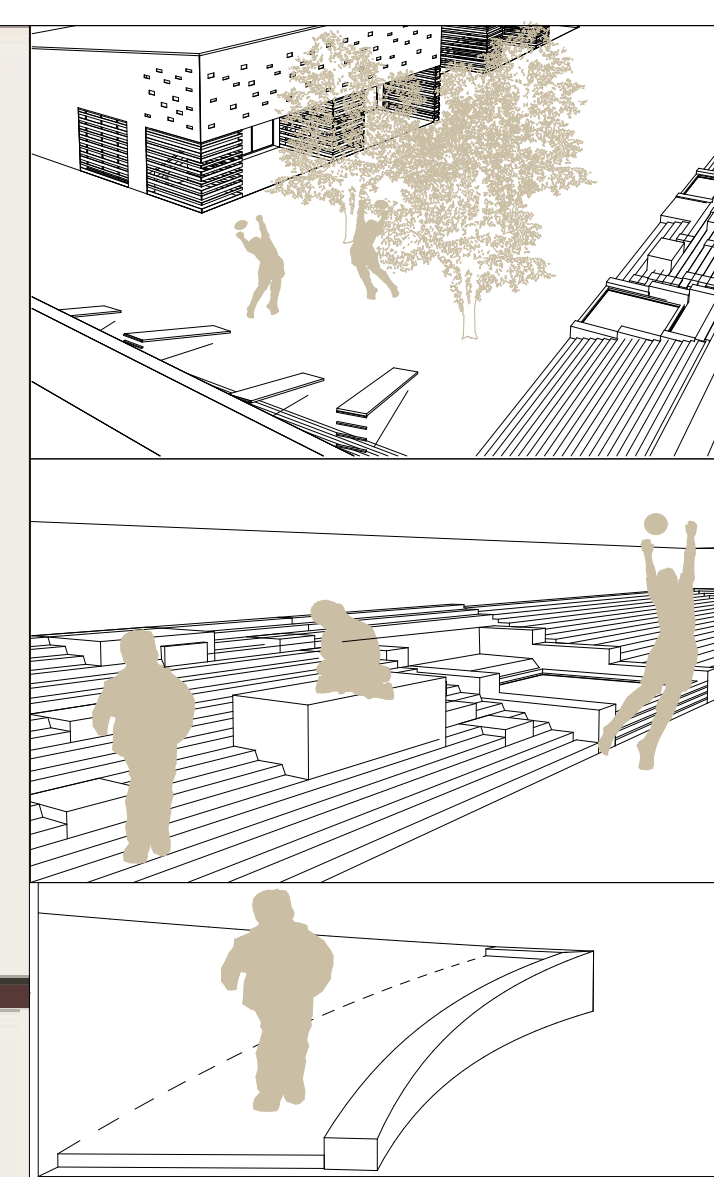

b-b

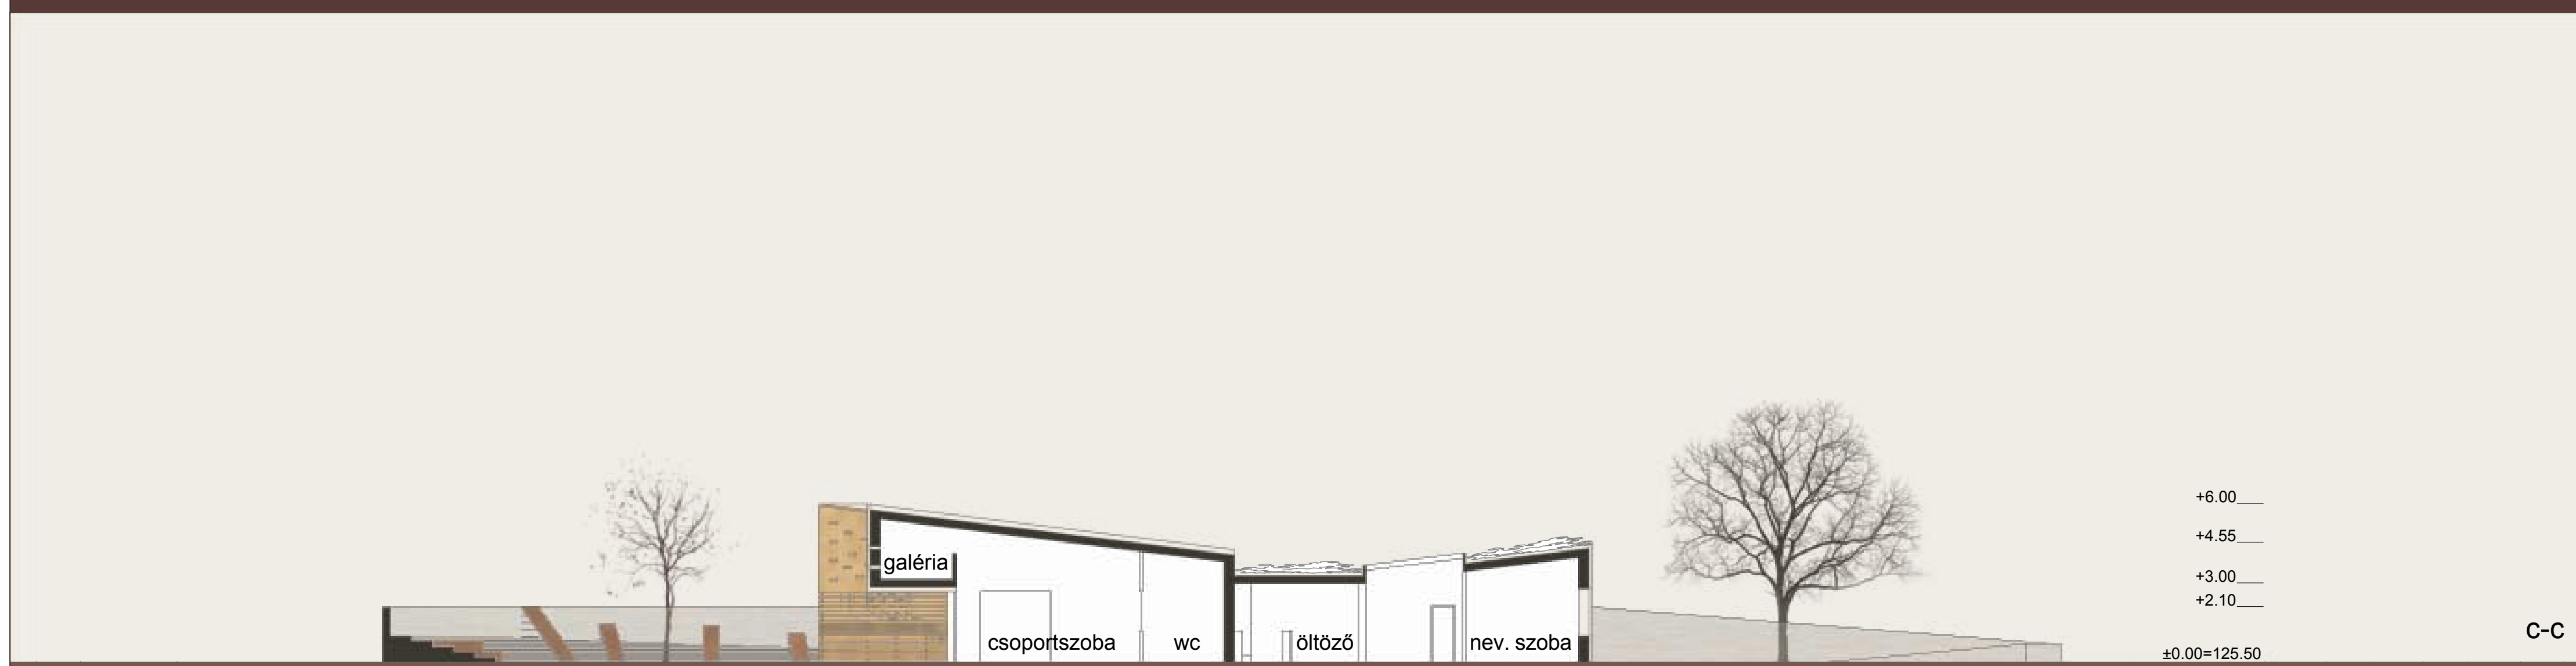

c-c



d-d



e-5

budaörs, hársfa utcai óvoda
 pályázati terv
 metszetek, m=1:200