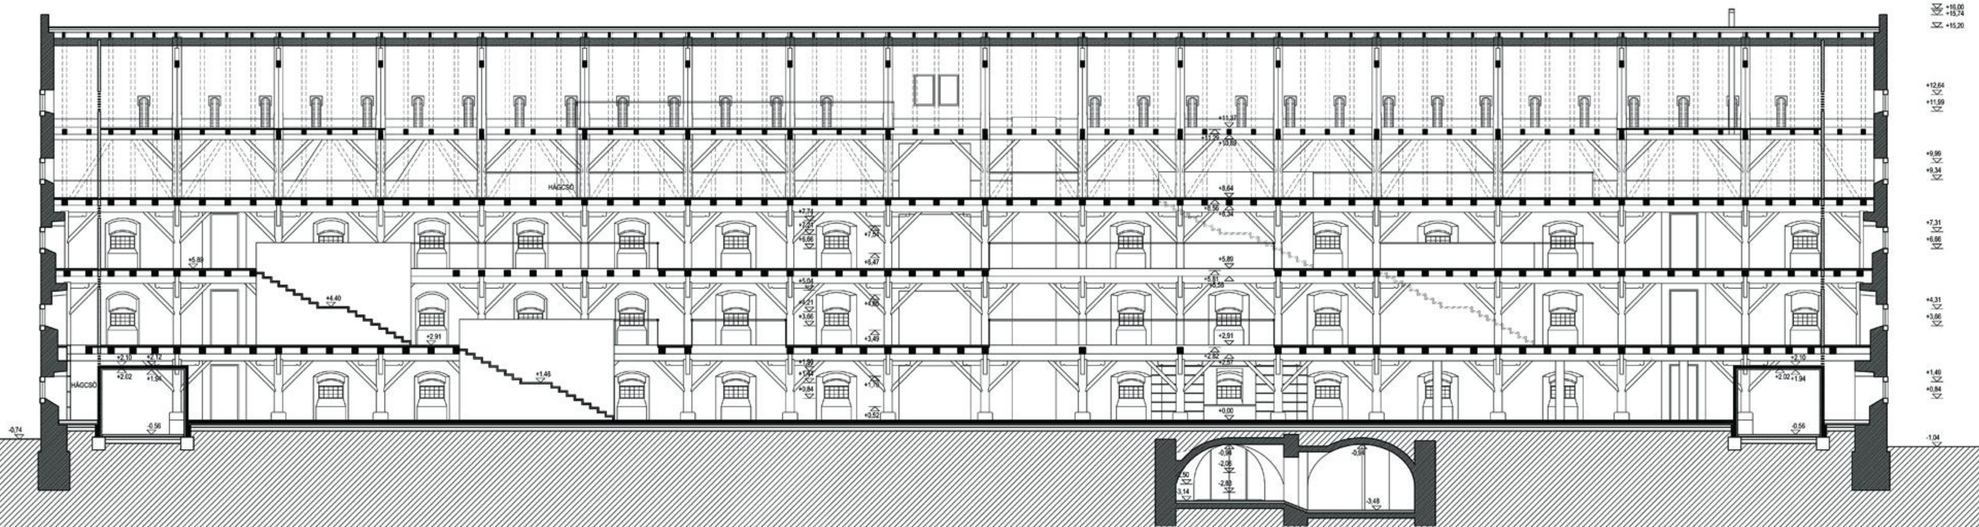

FUTURA- MAGTÁR ÚJRAHASZNOSÍTÁSA

ZSÜRITERV

ÉPÍTÉSI ENGEDÉLYHEZ

MOSONMAGYARÓVÁR
SZENT ISTVÁN KIRÁLY ÚT 142.
HRSZ:2443/1

A-A METSZET

E7

M=1:100

2009.MÁRCIUS

LENZSÉR & TÁRSA
ÉPÍTÉSZETI ÉS MÉRNÖKI KFT
1012 BUDAPEST, KUNY D. U. 9.