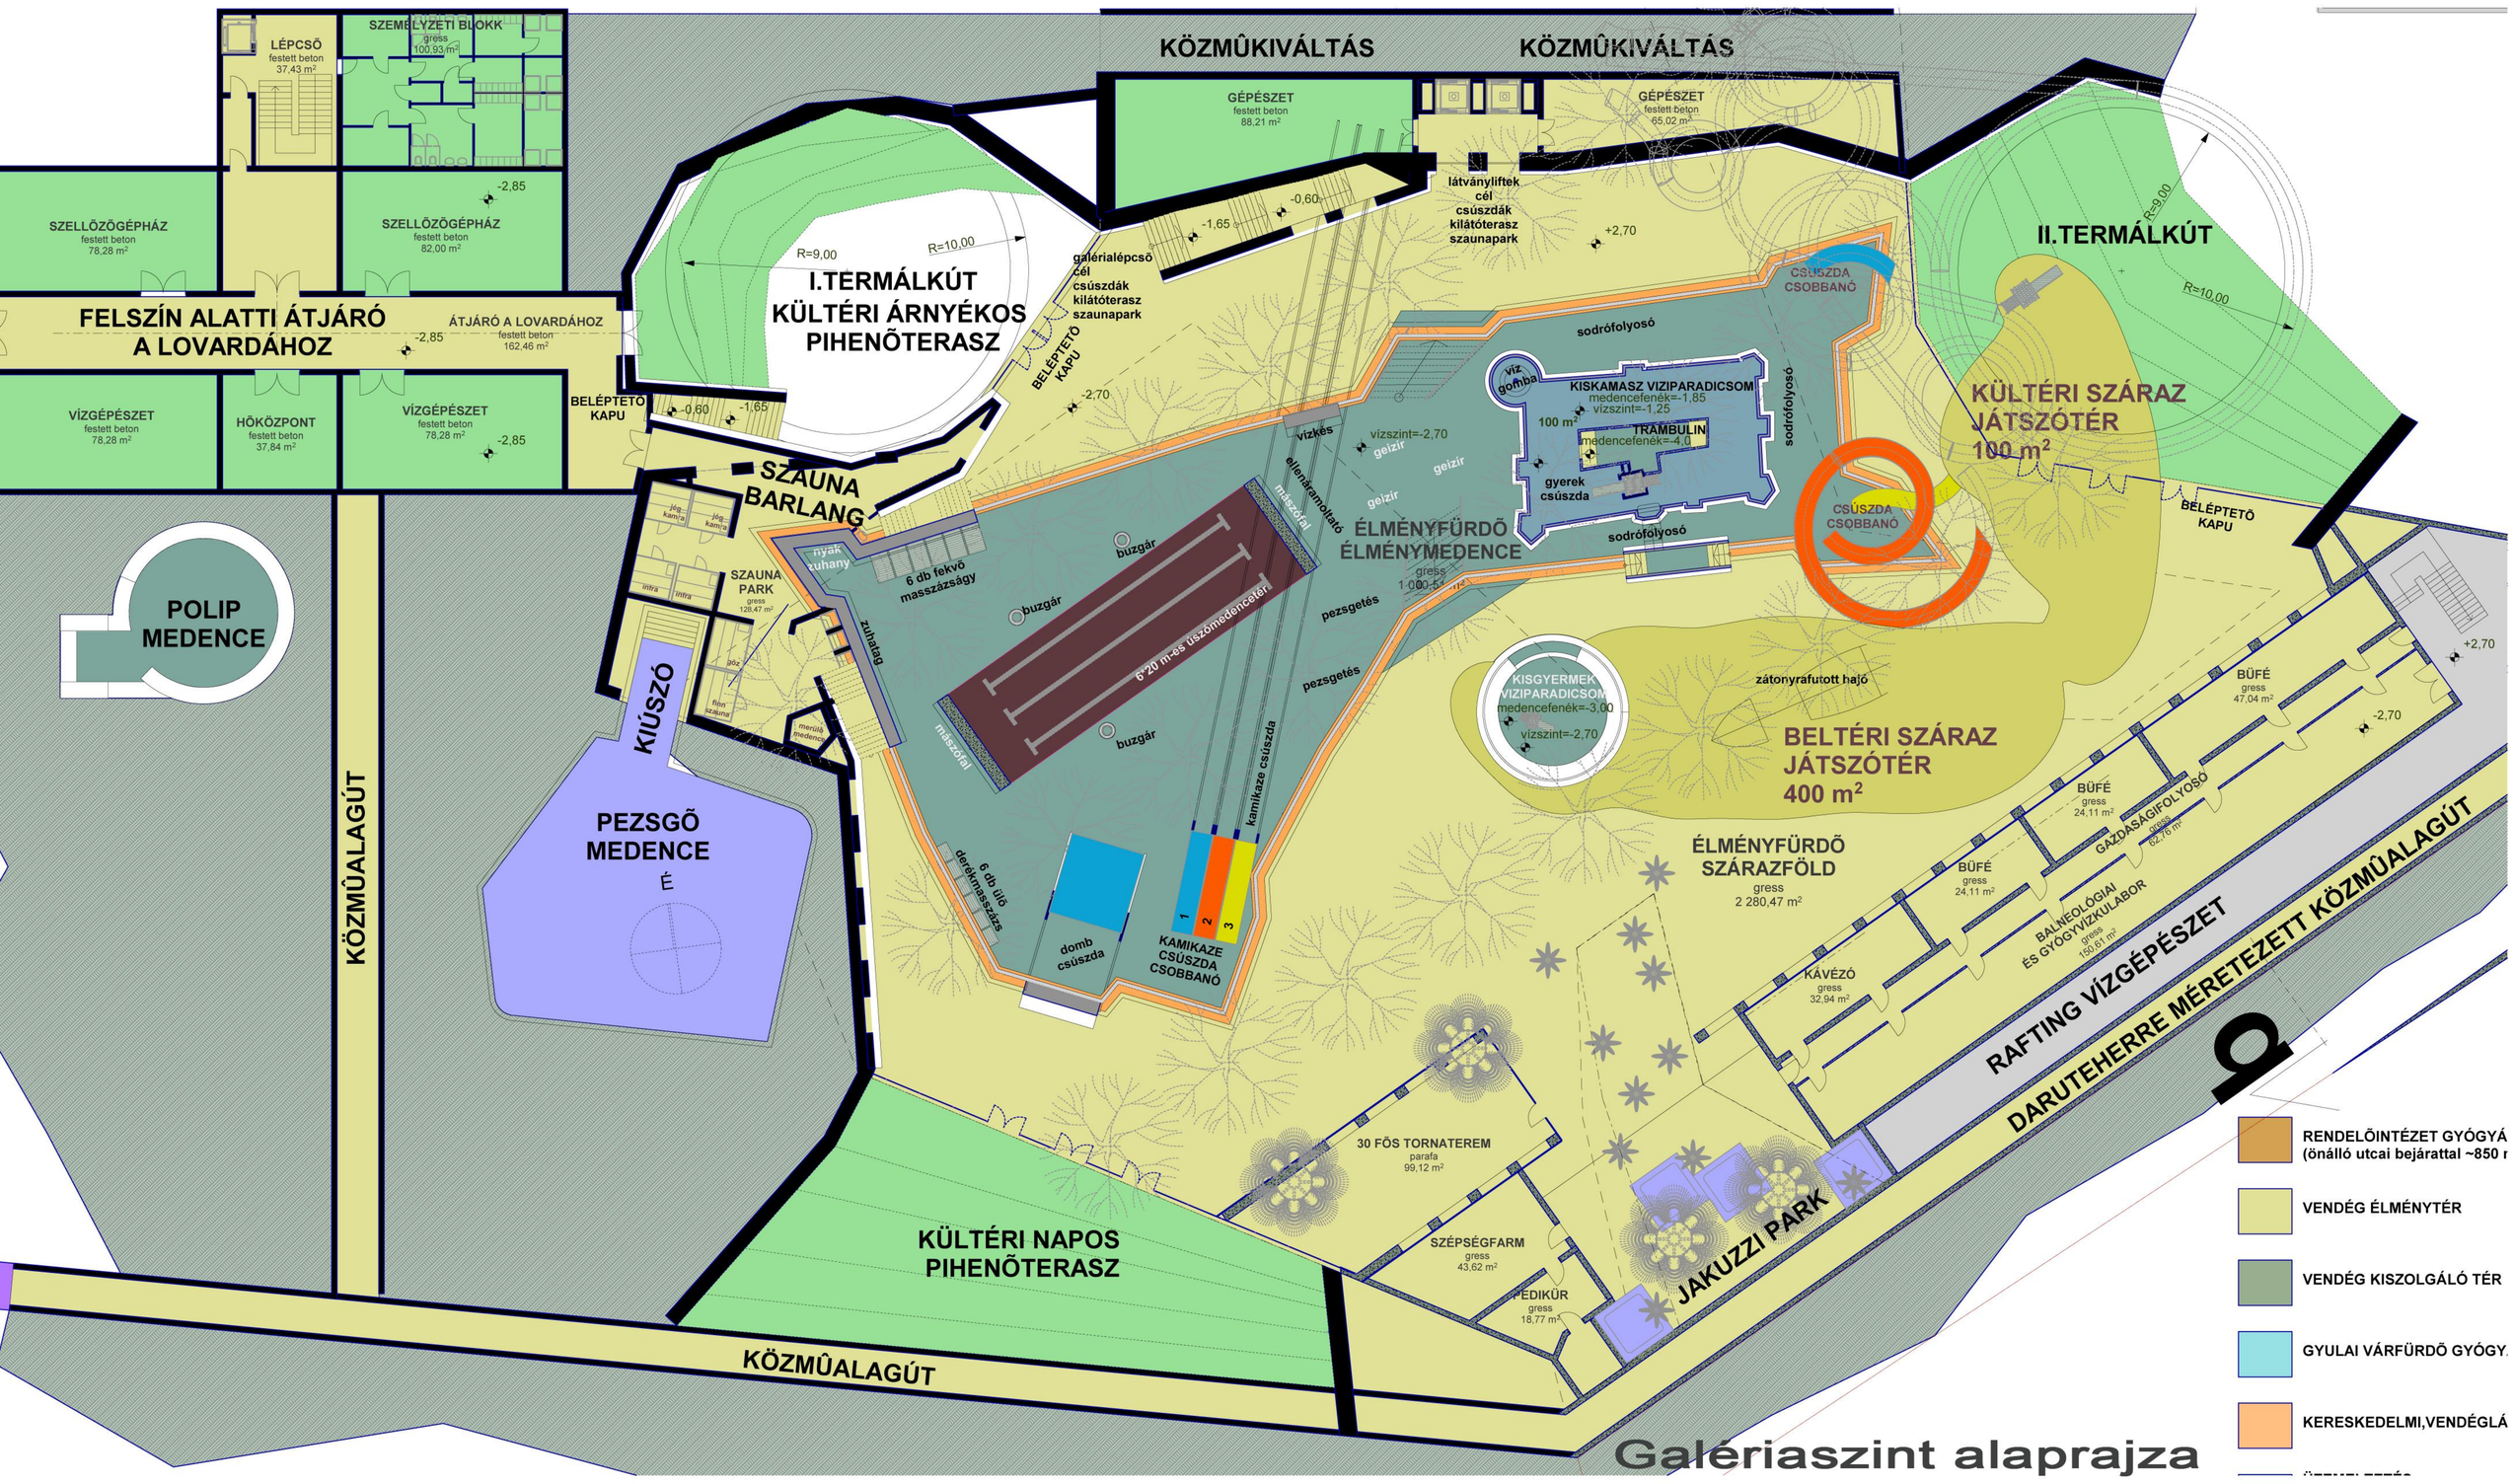

Galériaszint alaprajza

Keleti homlokzat

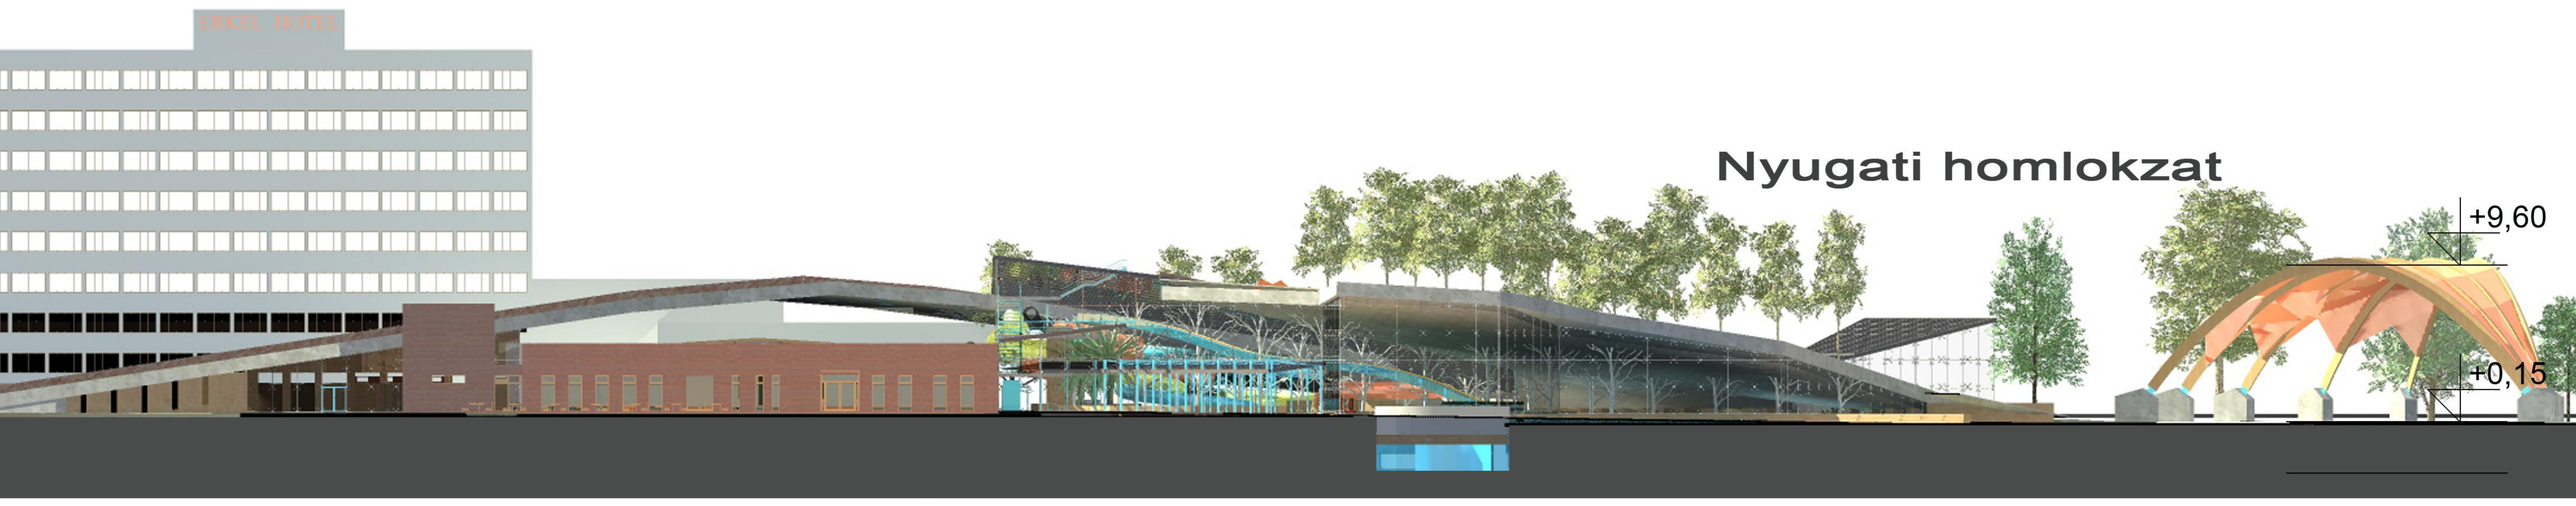

Nyugati homlokzat

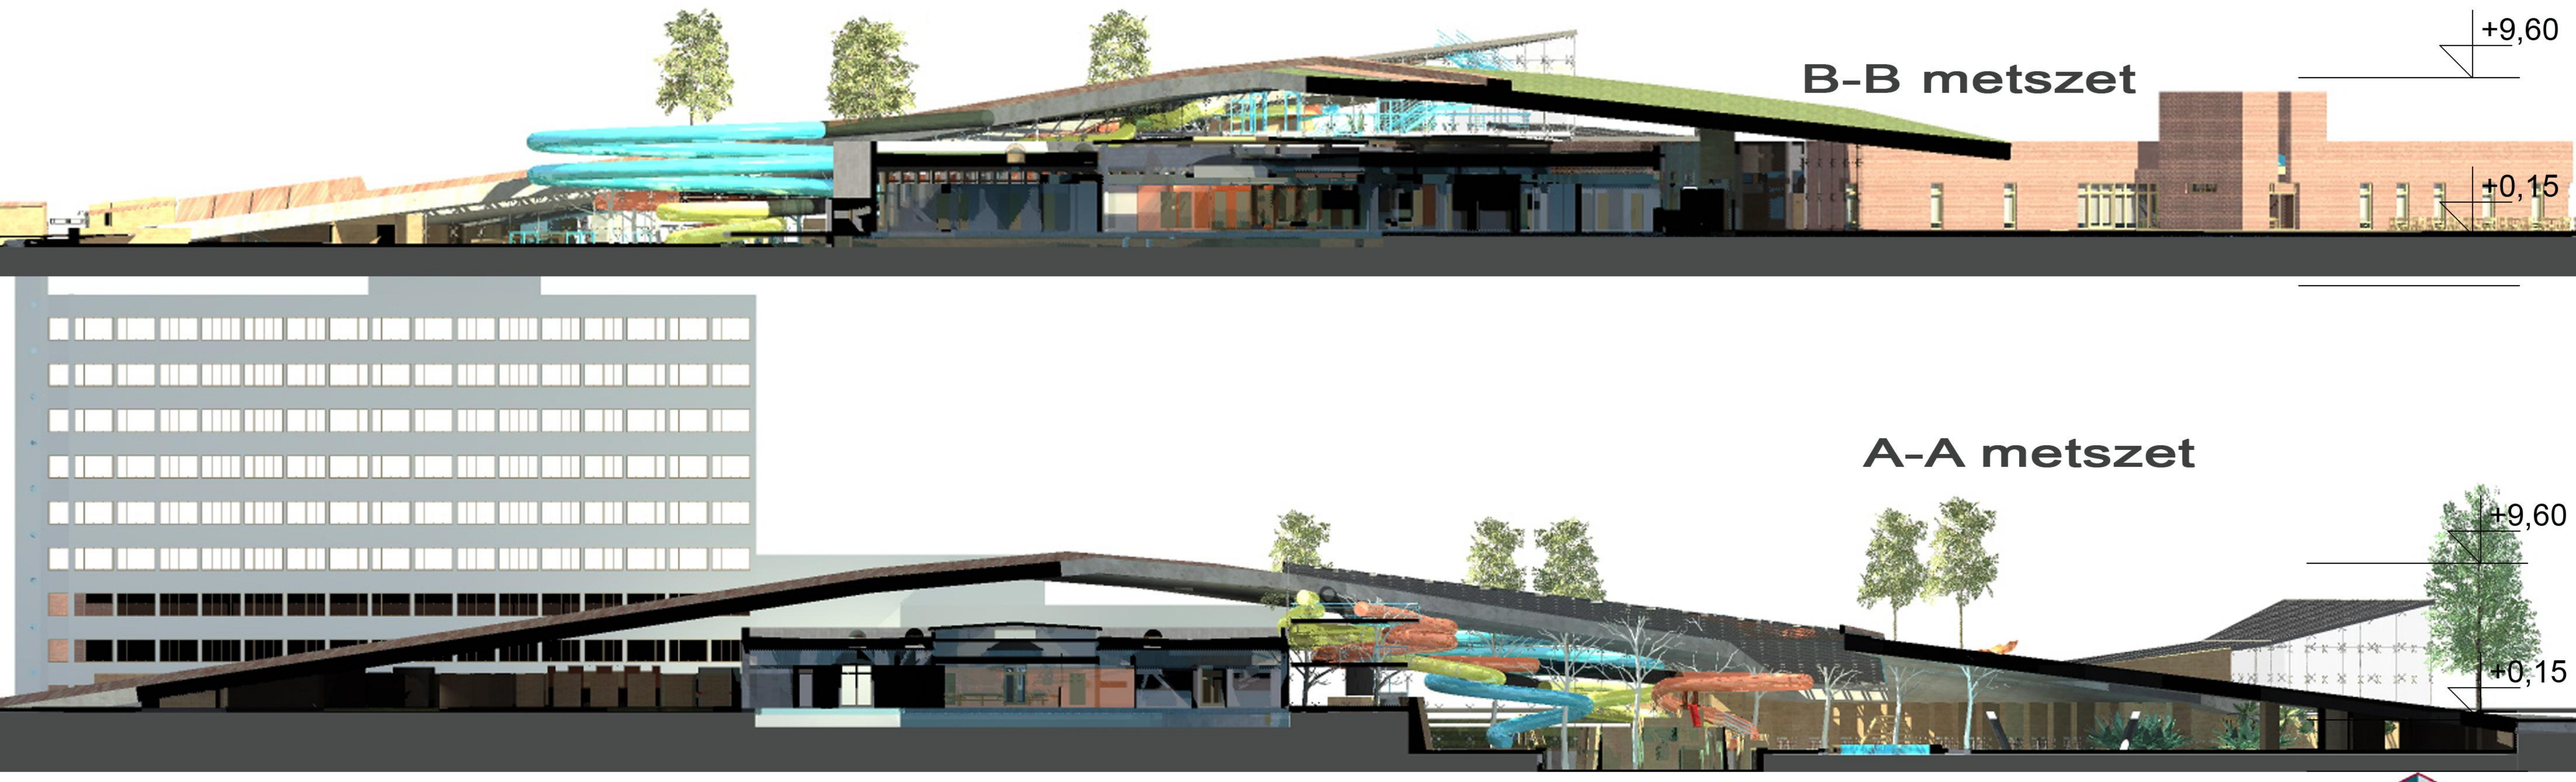

B-B metszet

A-A metszet

„Gyulai Várfürdő fejlesztése 2009.”

Építészeti tervek m 1:200

03