




A tervezési terület a várrom és a vár előtere, tőle nagyjából É-ÉNY-ra a volt a palánk.  
 A várhegy 620m magas, erdő borítja. A faluból kelet felé Háromhuta/Tolcsva irányában kell kihajtani, és néhány-száz méter után kell jobbra a földútra térni. A földút első, rövidebb szakasza réten át vezet, folyamatosan emelkedik, második szakasza viszonylag hosszabban kanyarog az erdőben, míg eléri a várhegyet megkerülve a vár előteréhez

A vár megközelítését gyalogosan képzeljük, olyan stabilizált, ápoltt földúton, amelyen terepjáróval, vagy lovas kocsival is biztonságosan lehet közlekedni, és aki megfizeti vagy rászorult, szervezetteren felszállítják. Mindenesetre a személygépkocsikat vagy az országút-földút csatlakozásnál, vagy az erdő alatt le kellene állítani. A vár előterében nem tervezünk autóparkolót, csak tolatót, vagy szekérfordulót

Regéc várának feltárása és állagmegóvása kis lépésekben szakaszosan történik.  
 Az I. Lipót uralkodása idején lerombolt vár falmaradványait saját kötőmeleke és sűrű bozót rejtette. Ettől nagyrészt megtisztították. Azonban a várak feltárása még nem történt meg, ezzel összefügg, hogy a kapu és a kapubástya helye, mérete még tisztázatlan, csak sejtethető.  
 A feltárás és állagmegóvás annyira haladt, hogy bár ideiglenes útvonalon, a látogatás megindulhatott. A látogatókat egy kis faépület szolgálja, a vár alatt. ÉNY-i előterében, a föltételezett „palánk” szintjén. Még lejjebb, az erdőben, szintén a nyugati oldalon mutatkozik meg egy mesterségesnek látszó terepalakulat, amely szintén lehetett külső védőmű helye.  
 A vár nyugati középső részén feltártak egy pincét, azaz kitermelték belőle a kőomladékot, nyugati negyede felett tanúként megmaradt a boltozata, amely jóval a várudvar szintje fölé emelkedik. Még további pincék feltárása várható.

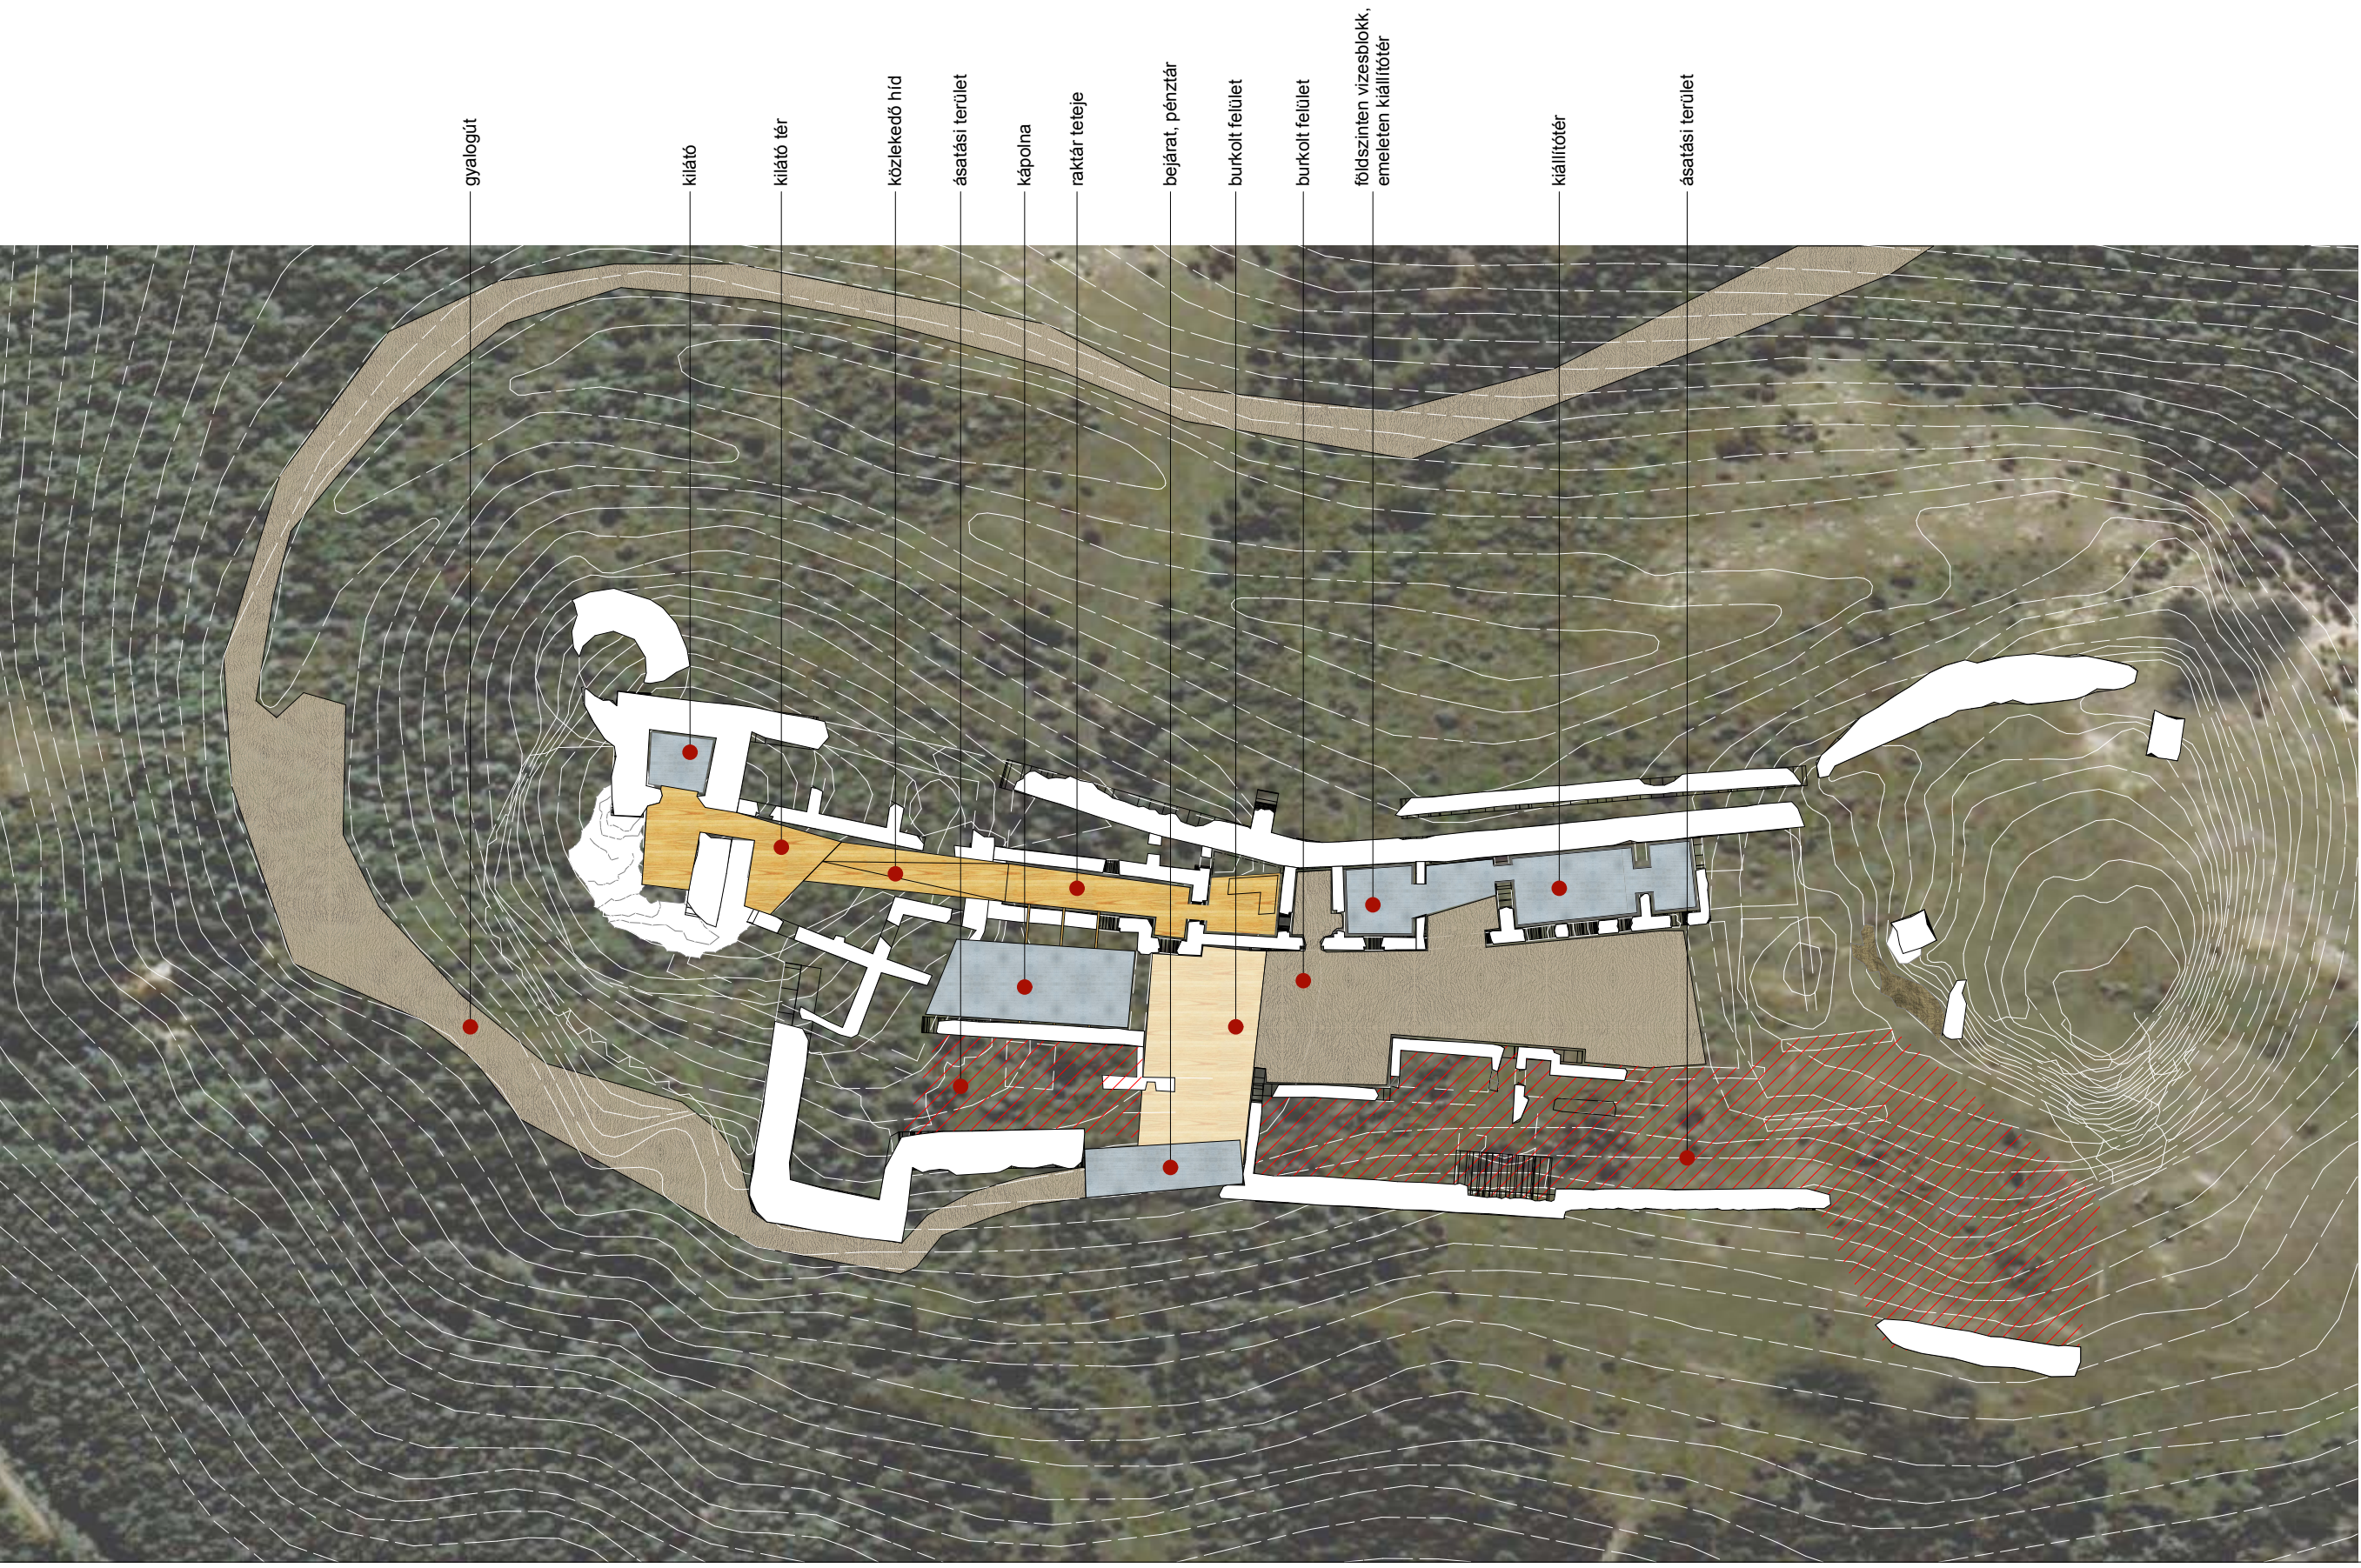

gömbögút  
 kúria  
 kúria tér  
 kocsihíd híd  
 északi terület  
 kápolna  
 rádkő részle  
 bejárat, pincészet  
 bunkert falület  
 bunkert falület  
 földszinten vízvezeték, emeleten kámlator  
 kámlator  
 északi terület

