


Földszint

Semsey Andor utca

Francia út

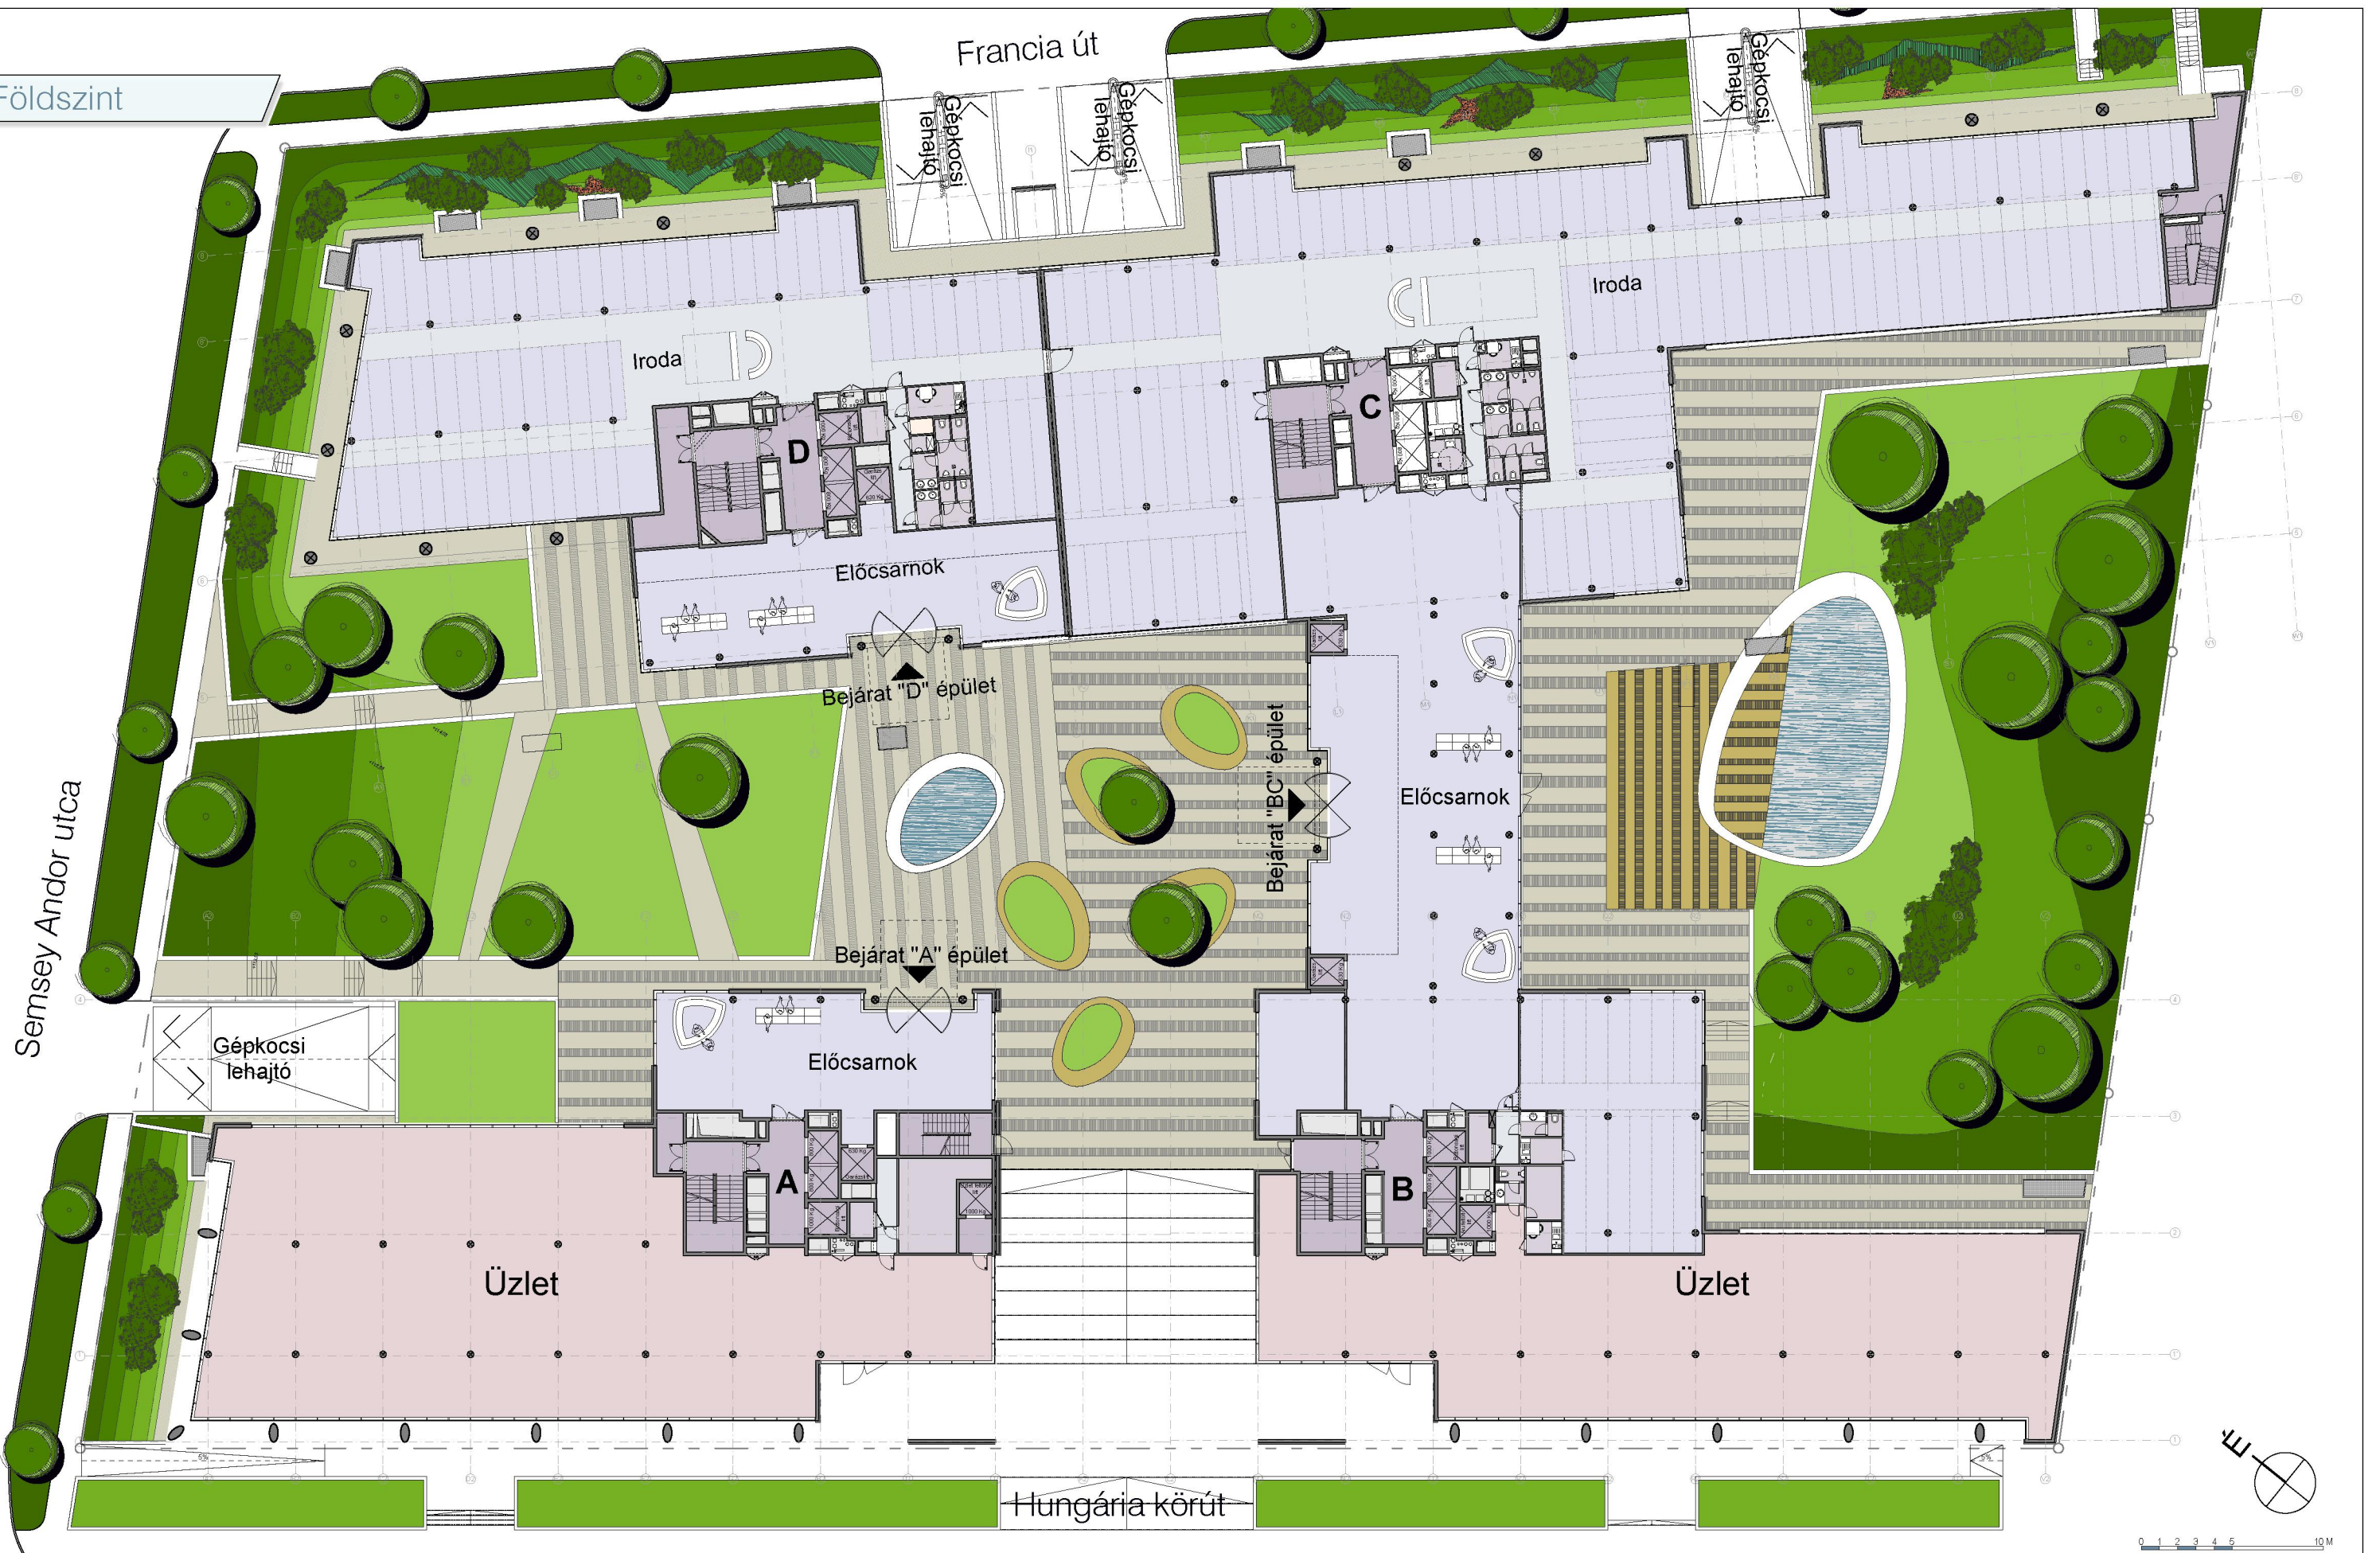

Hungária 95 Irodaház

építető Bernheim Comofi

FORTIS

BURCO

BERNHEIM
COMOFI

építészet Hevesi és Pap